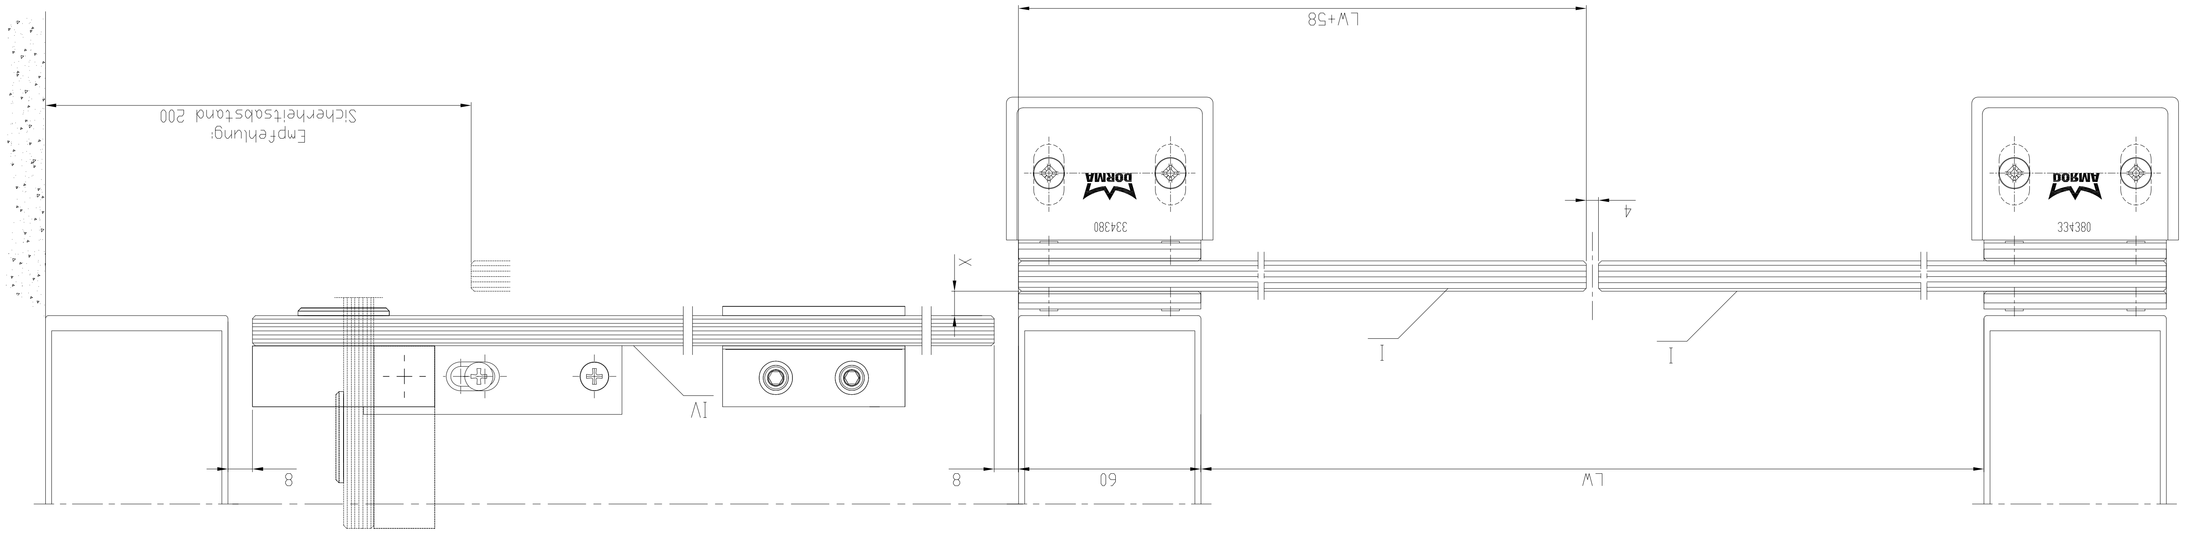

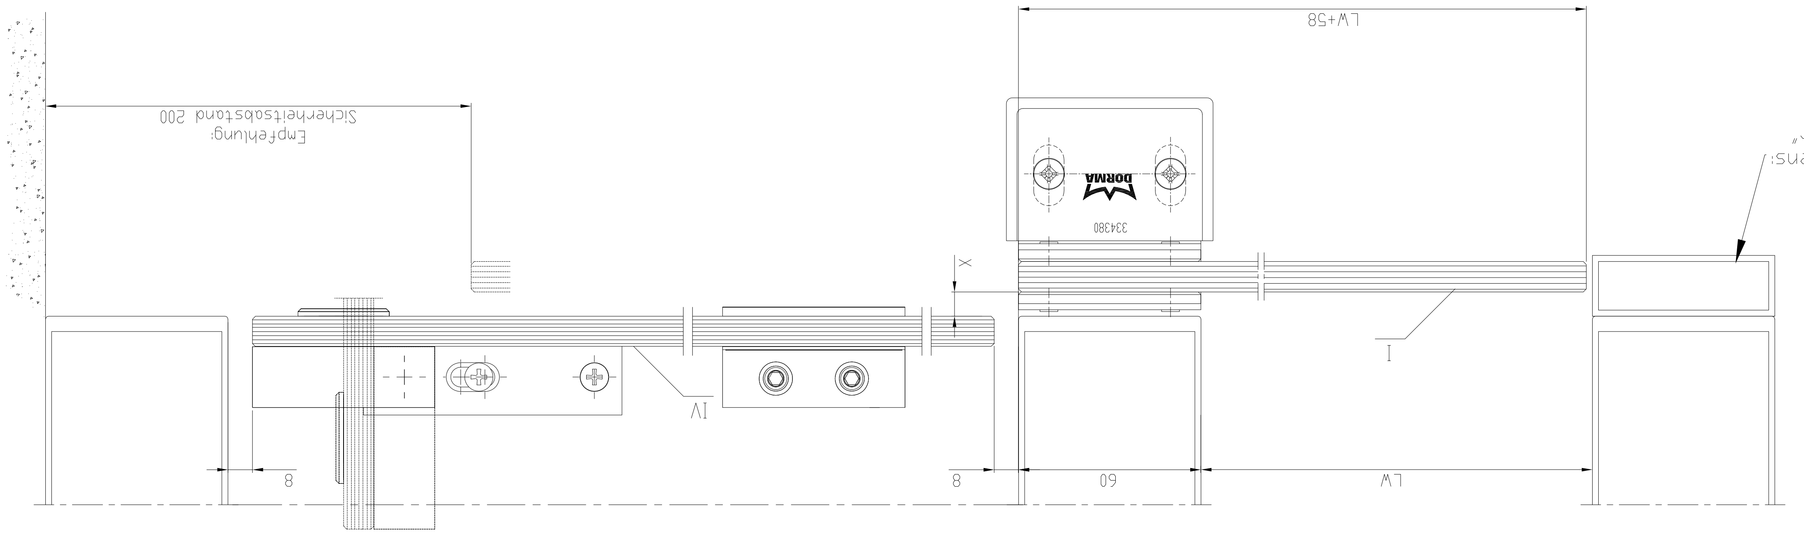

Rechtsöffnend gezeichnet
Linksöffnend spiegelbildlich

Verschiedene Ausführungs- und Montagevarianten des Anfahrprofils:
siehe separate Zeichnung „Anfahrprofile - Manet, Pure - Schiebetür"

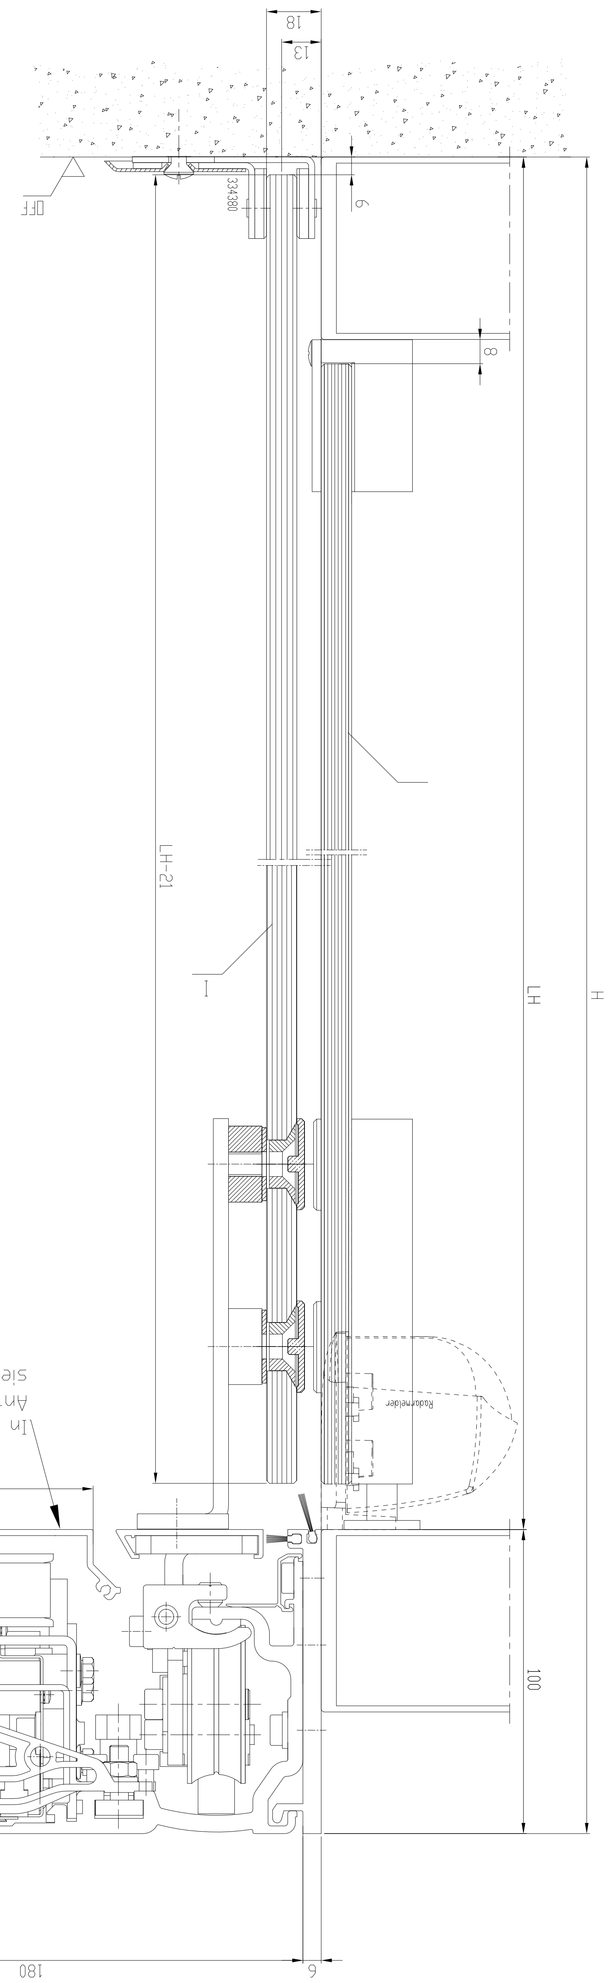

In die Decke eingebauter Antrieb (Integralverkleidung),
Antriebsbleche nach unten abnehmbar:
siehe separate Zeichnung „257600-00-6-60_Integralverkleidung"

ohne Träger / ohne Seitenteile

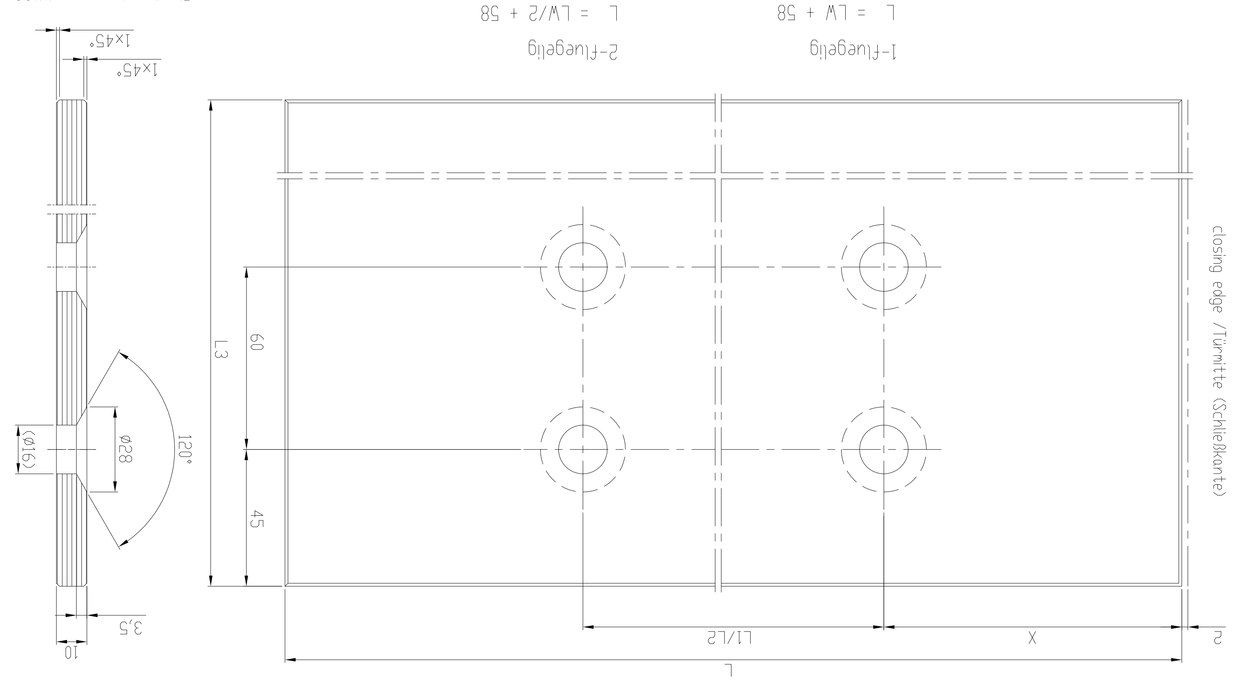

Glaskanten geschliffen

1-Flügelig
L = LW + 58
L1 = LW - 200
L3 = LH - 20
X = 98

2-Flügelig
L = LW/2 + 58
L2 = (LW-400)/2
L3 = LH - 20
X = 98

I	Tuerfluegel
IV	Schutzfluegel
OFF	Oberkante Fertigfussboden
LW	Oeffnungsweite
LH	Lichte Durchgangshoehe
H	Anlagenhoehe
	Hinweise
X	Laut DIN 18650 und Bau- und Pruefgrund- saetzen fuer autom. Tueren darf dieses Mass nur 4 - 8 mm betragen
	Alle dreistelligen Profilnummern beginnen mit '325'
	Gebogene Scheiben richtungsgleich setzen.

Standard / FST-2D	Gewicht
2 - flueglig Standard LW 800 - 2000 FST-2D LW 900 - 2000 B= 2 x LW + 140 (ohne Seitenteile)	2 - flueglig Standard 2 x 100 kg FST-2D 2 x 100 kg
1 - flueglig 1 - leaf Standard LW 700 - 1600 FST-2D LW 900 - 1600 B= 2 x LW + 70 (ohne Seitenteile)	1 - flueglig 1 - leaf Standard 1 x 100 kg FST-2D 1 x 100 kg

Vorbohrbilder sowie Verankerungsplan gesondert anfordern!
Predrilled fixing plan and anchoring plan available on request!
Plan de perçage et de scellement à demander séparément!
Plantilla de taladros y plan de anclaje bajo pedido!
Piantina di foratura e piano di ancoraggio richiedibili!

Achtung !
Ausrüstung der Tieranlage mit
Sicherheitseinrichtungen nach jeweiliger
Risikobewertung gemäß DIN 18650 Teil 1 + 2 .

2	–	–	–		Bolum	Name	Verkstoff		DORMA	H	Schiebetuer ST MANET										
1	–	–	–		Bearb.	120215	Vervl.	✕													
0	✕	✕	✕		Gepr.	✕	✕	–		✕	Sliding door ST MANET										
Ug	Aender.-Nr	Tag	Name	Norm	✕	✕			Massstab: M 1:5												
Erstellt für ✕									Zeichnungs-Nr. ✕		257674-00-6-60										
Format: A0									Index : 0												
Ersatz für: ✕									Ausgabe: ✕		Blatt-Typ : M										

DAS-Stand 02 2004 Gmbh & Co KG

Var.: 00

Blatt
1
– a