
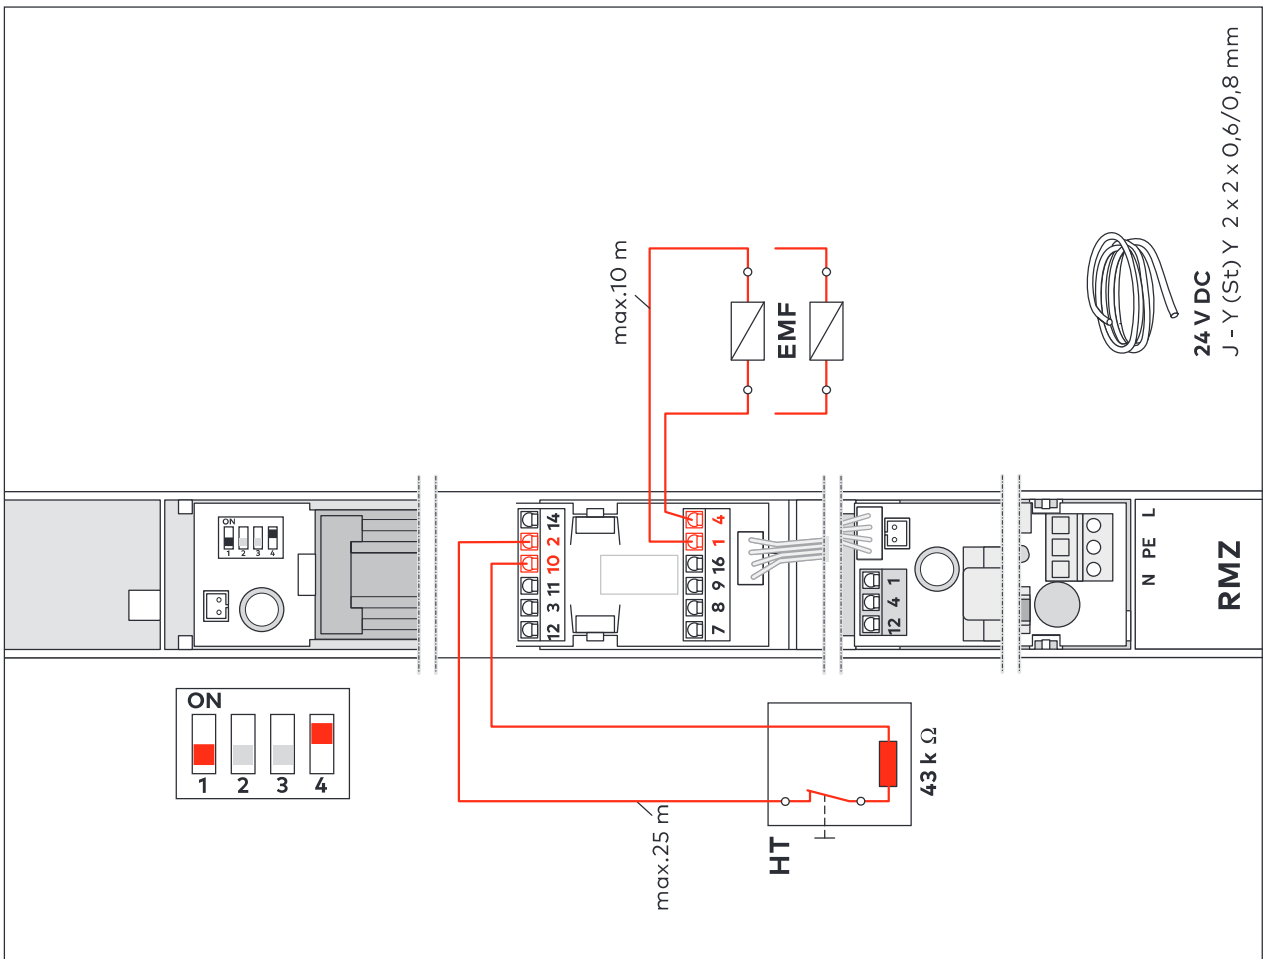




RMZ/RM-ED



Anschlusspläne
connection diagrams



WN 059357 45532/13391



2019-09

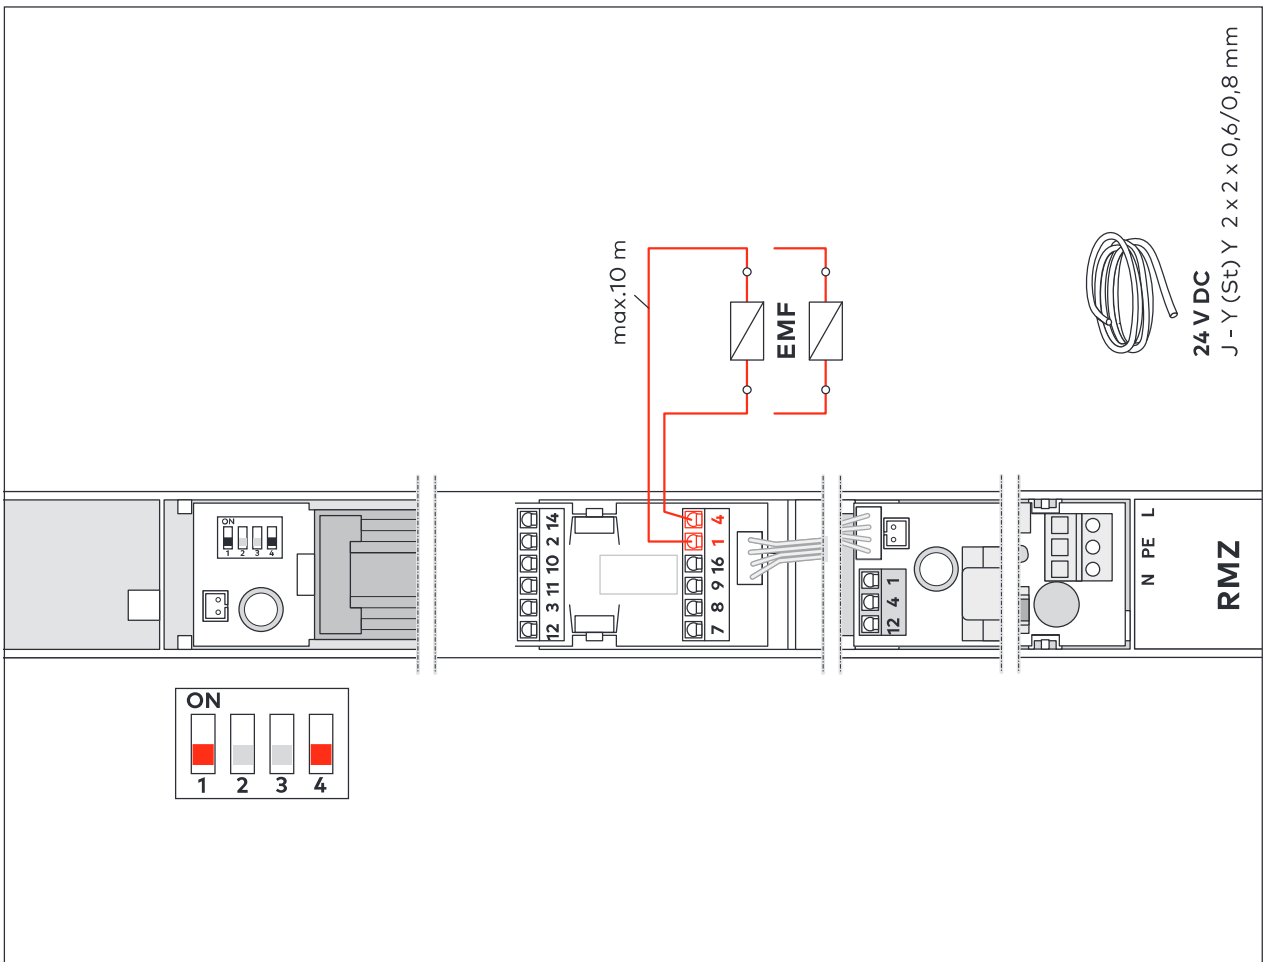


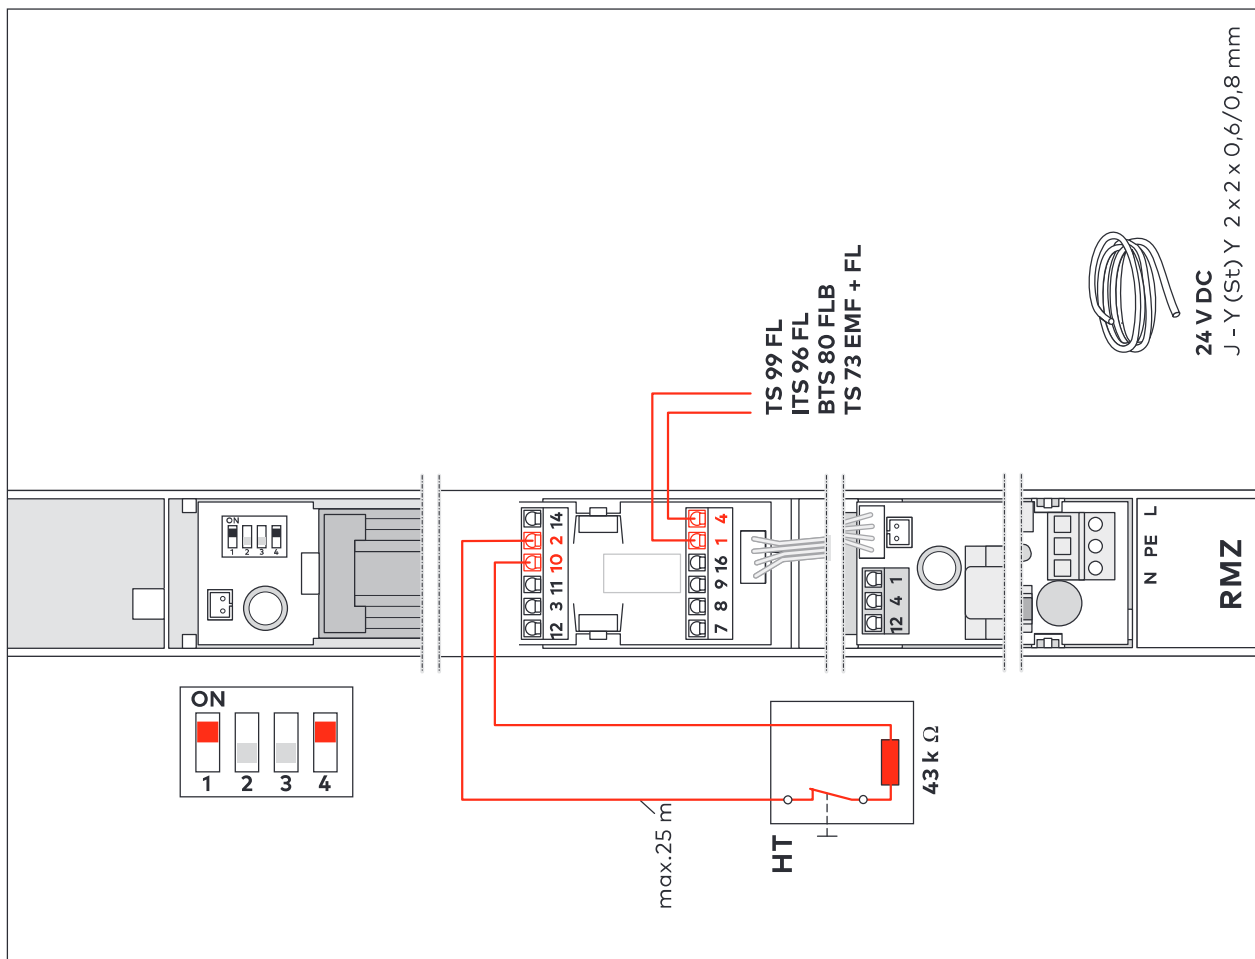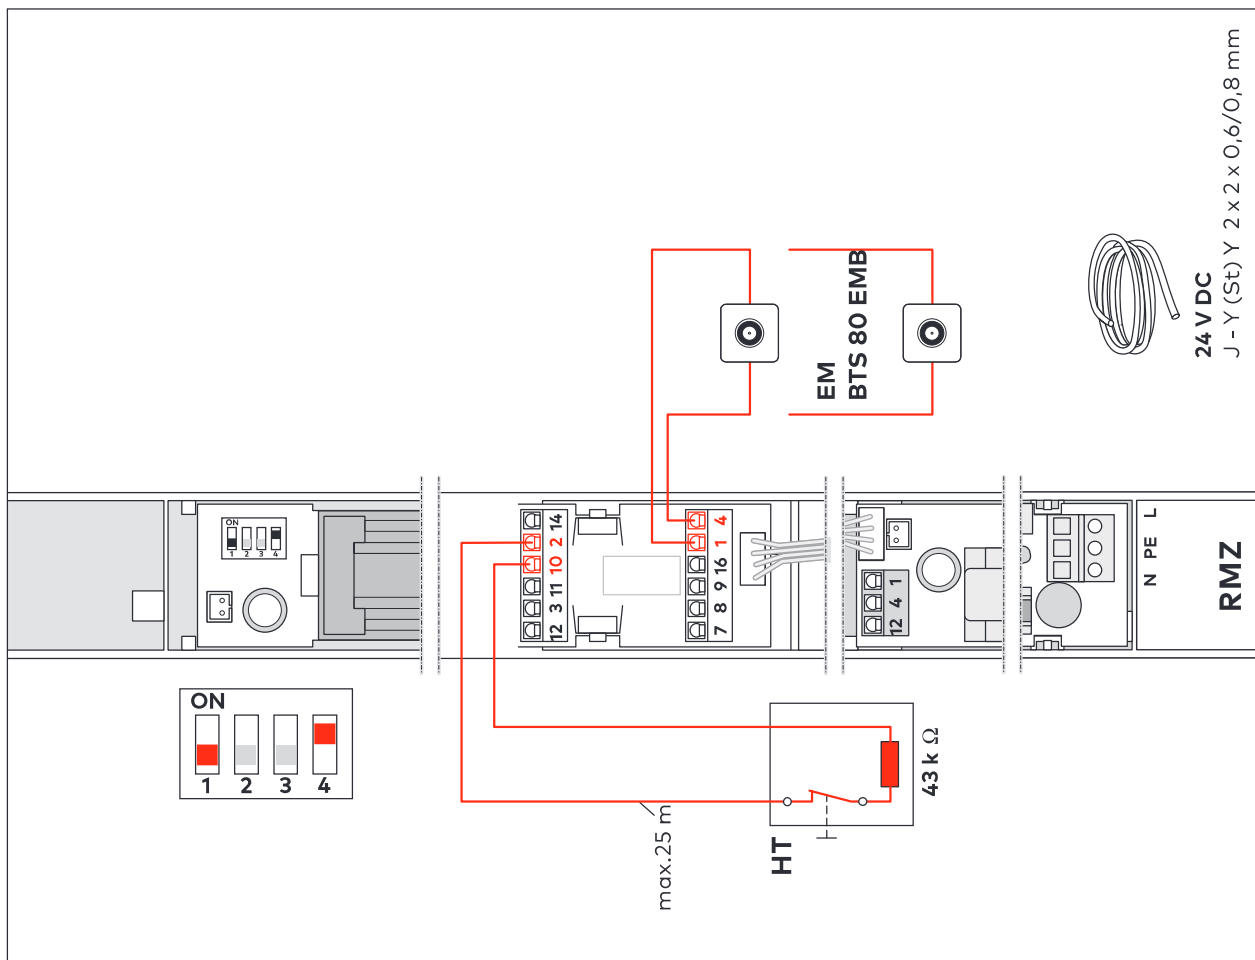


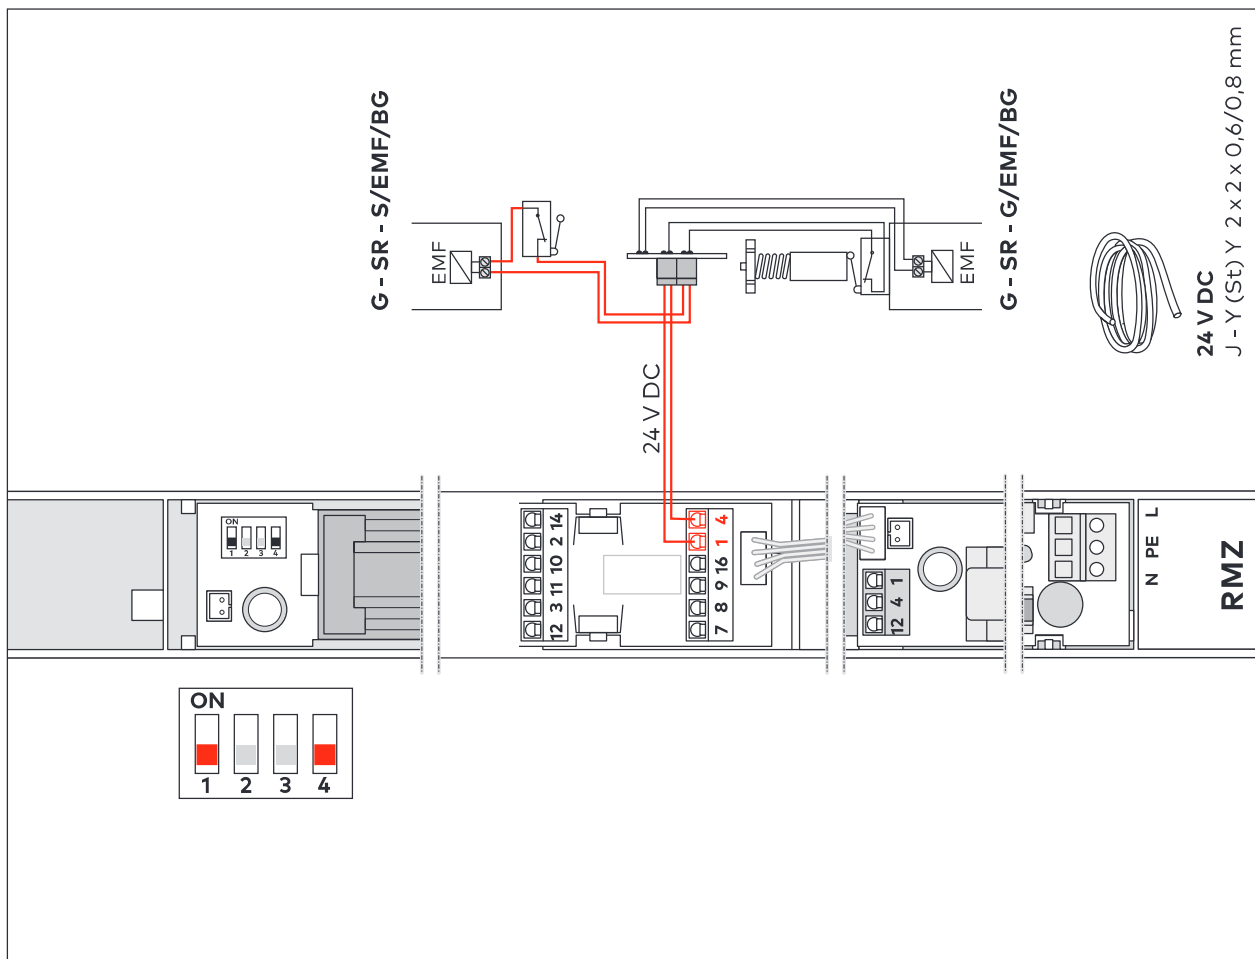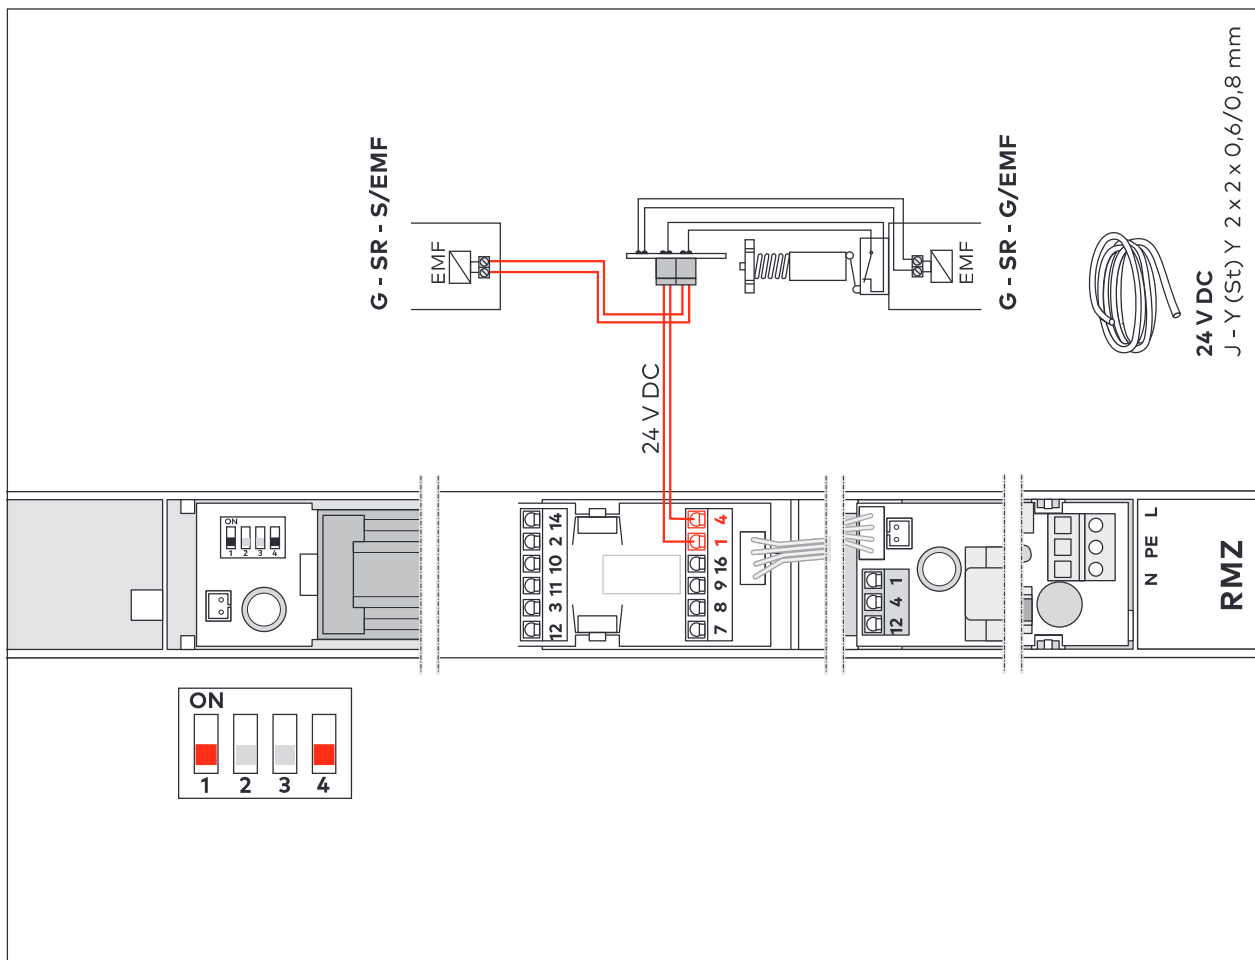


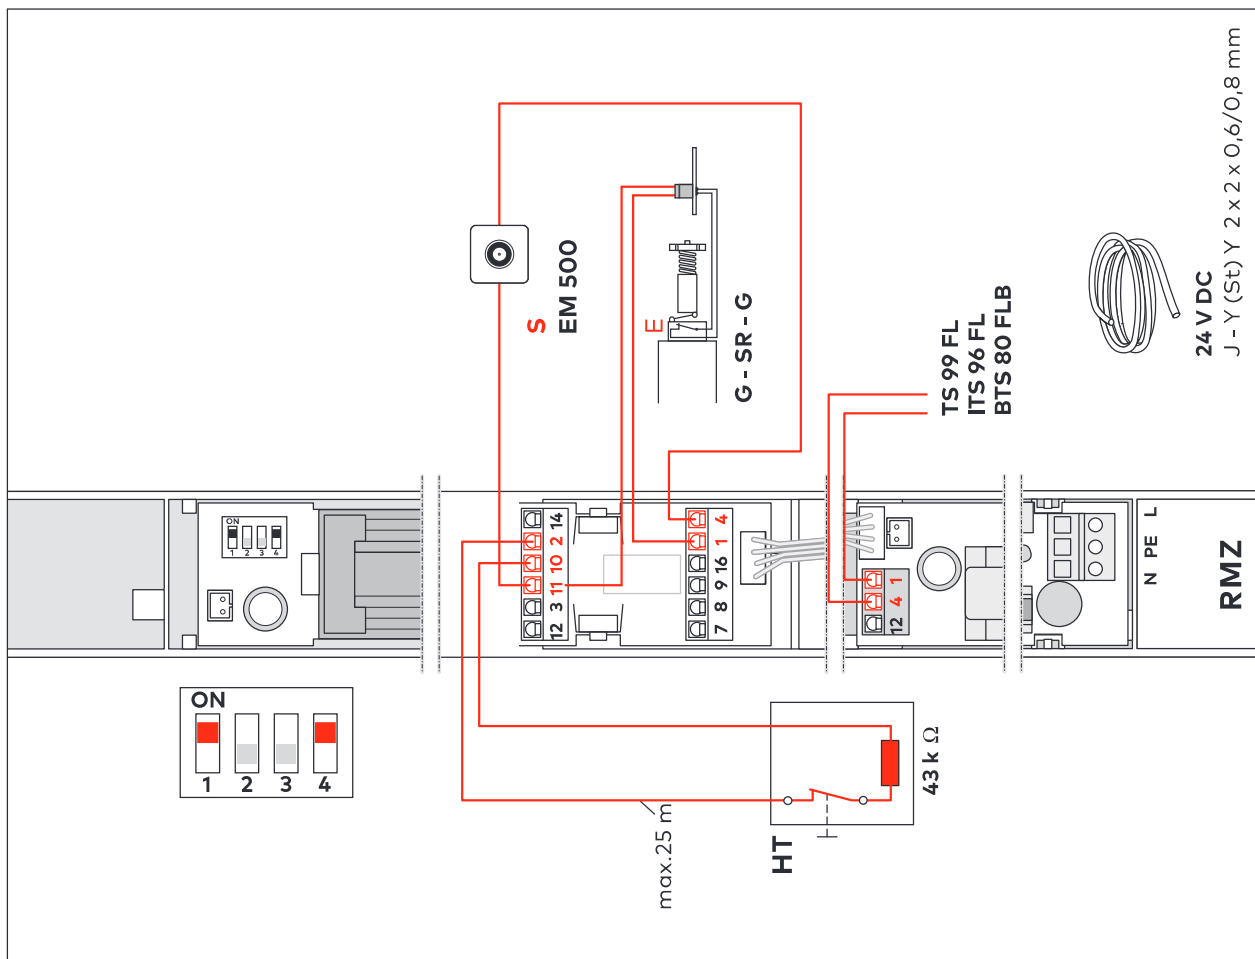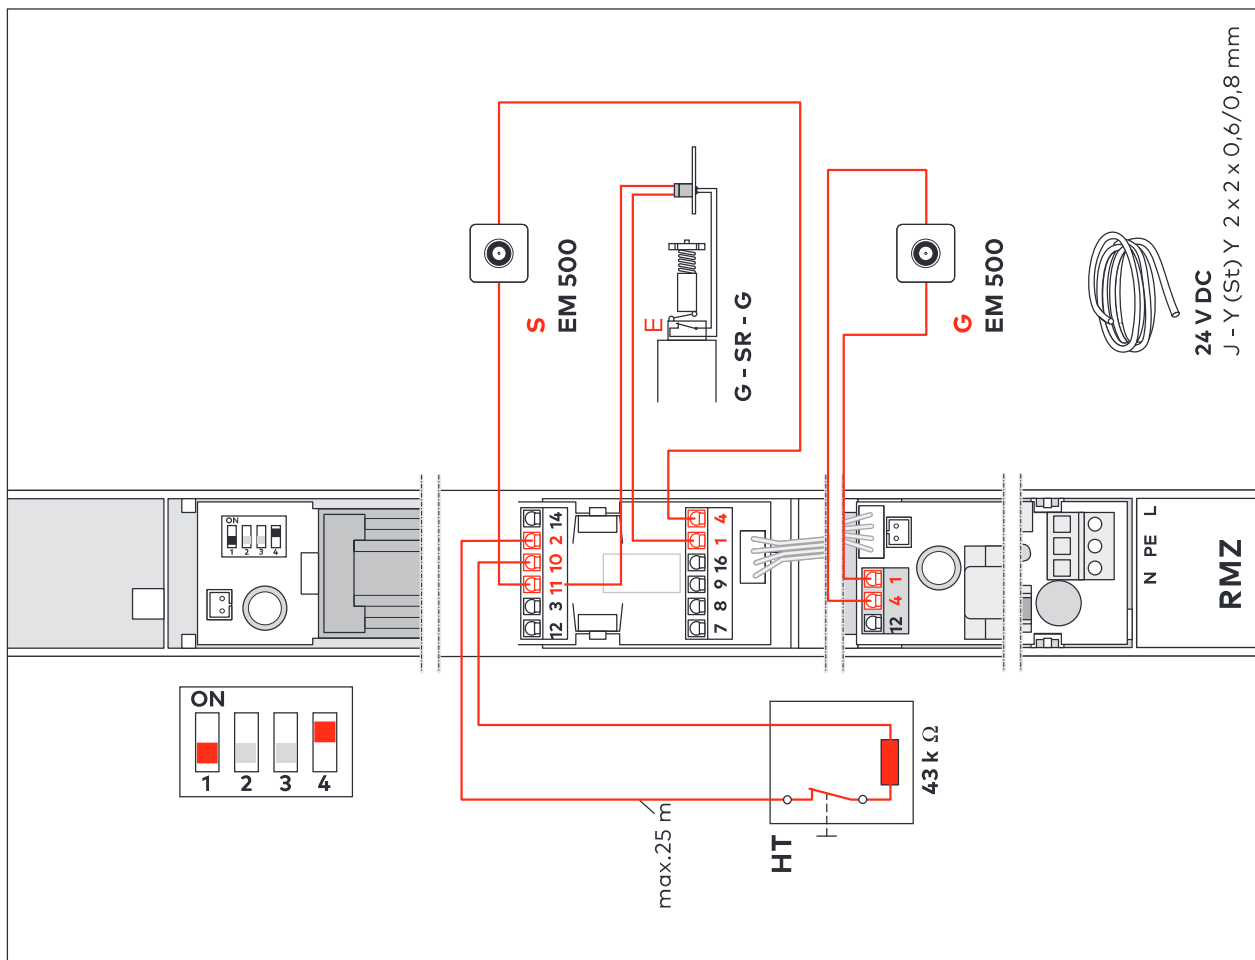


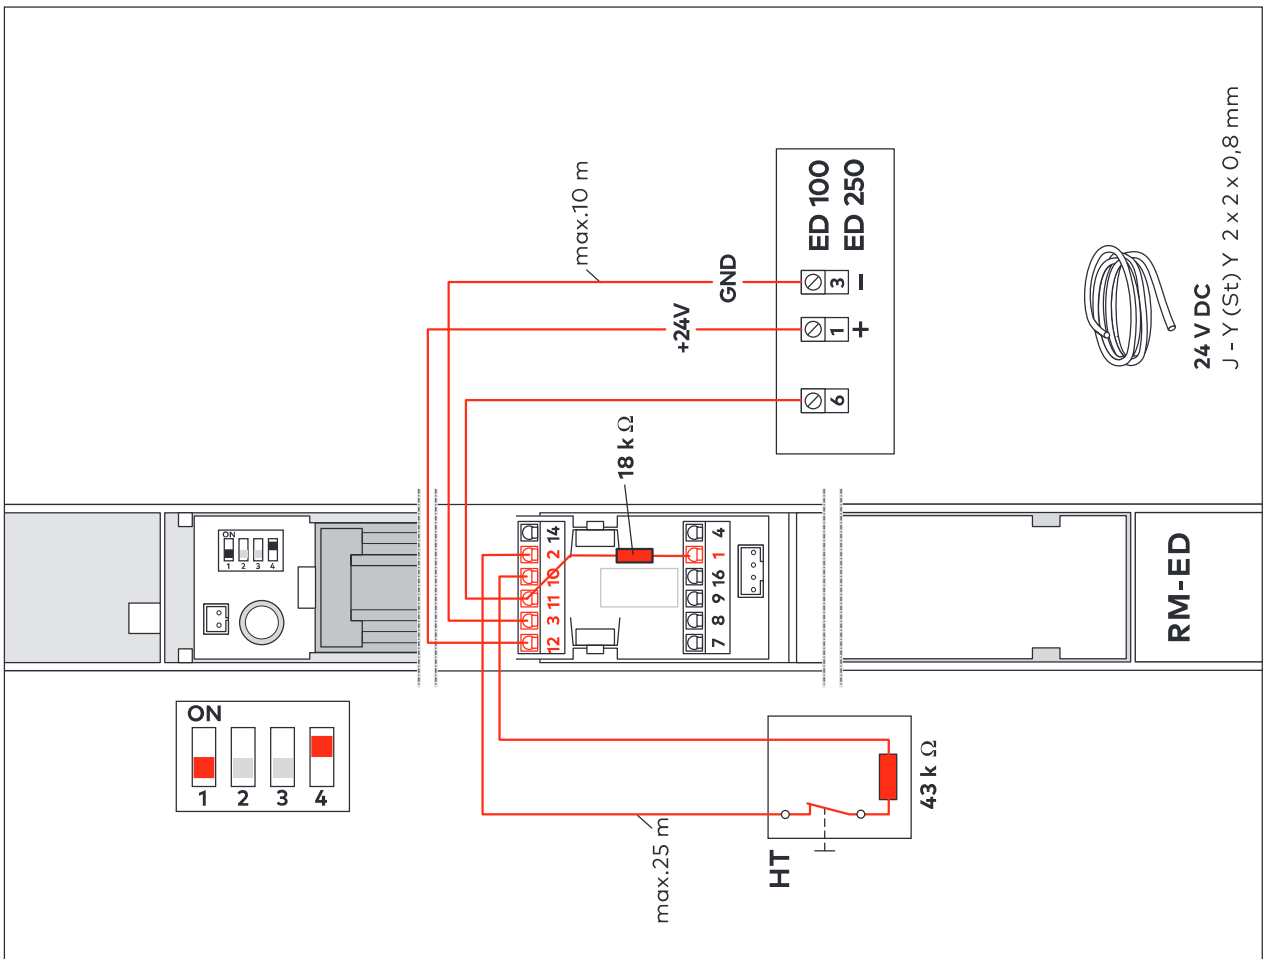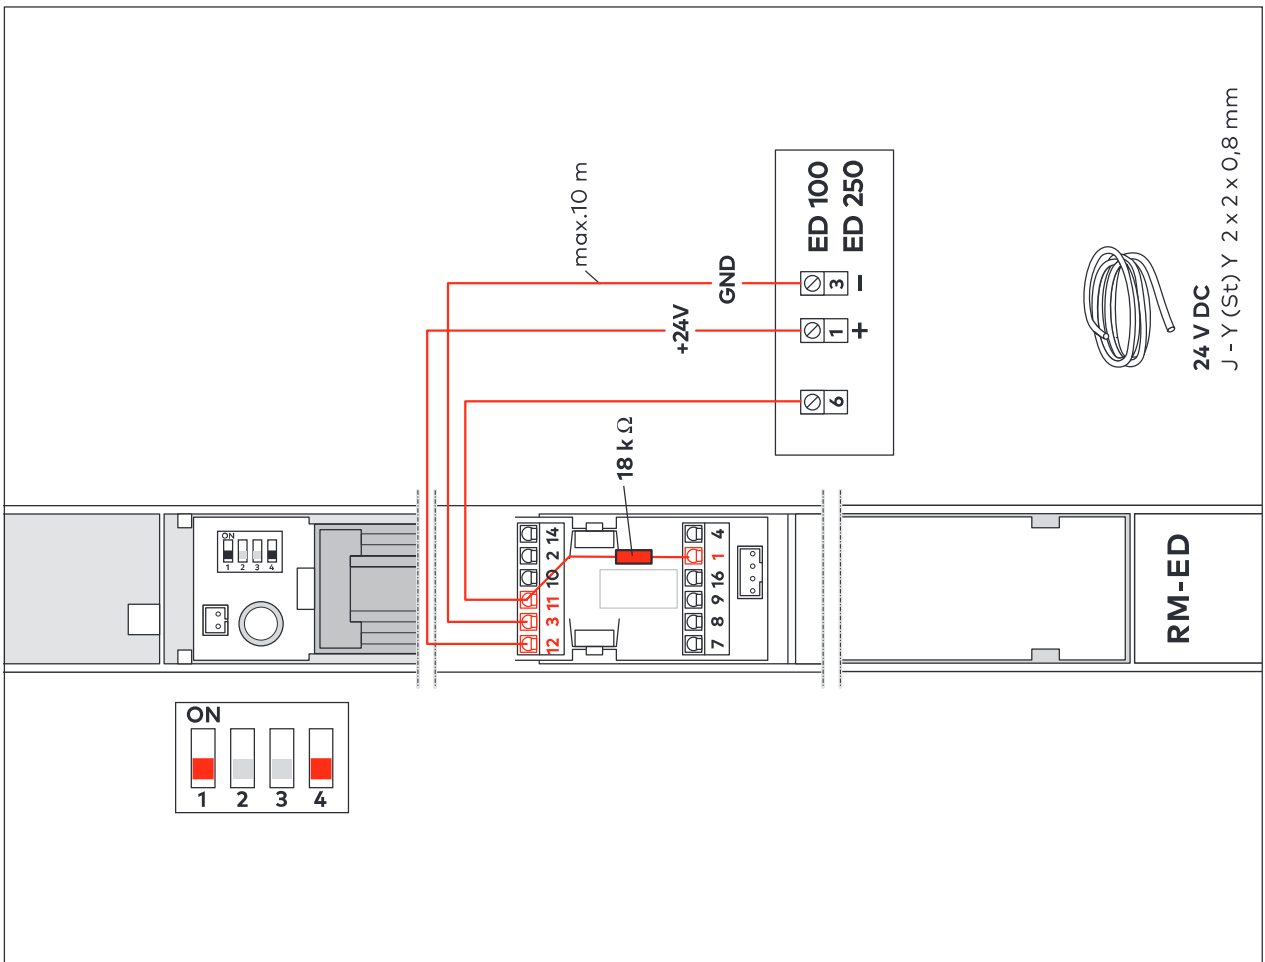


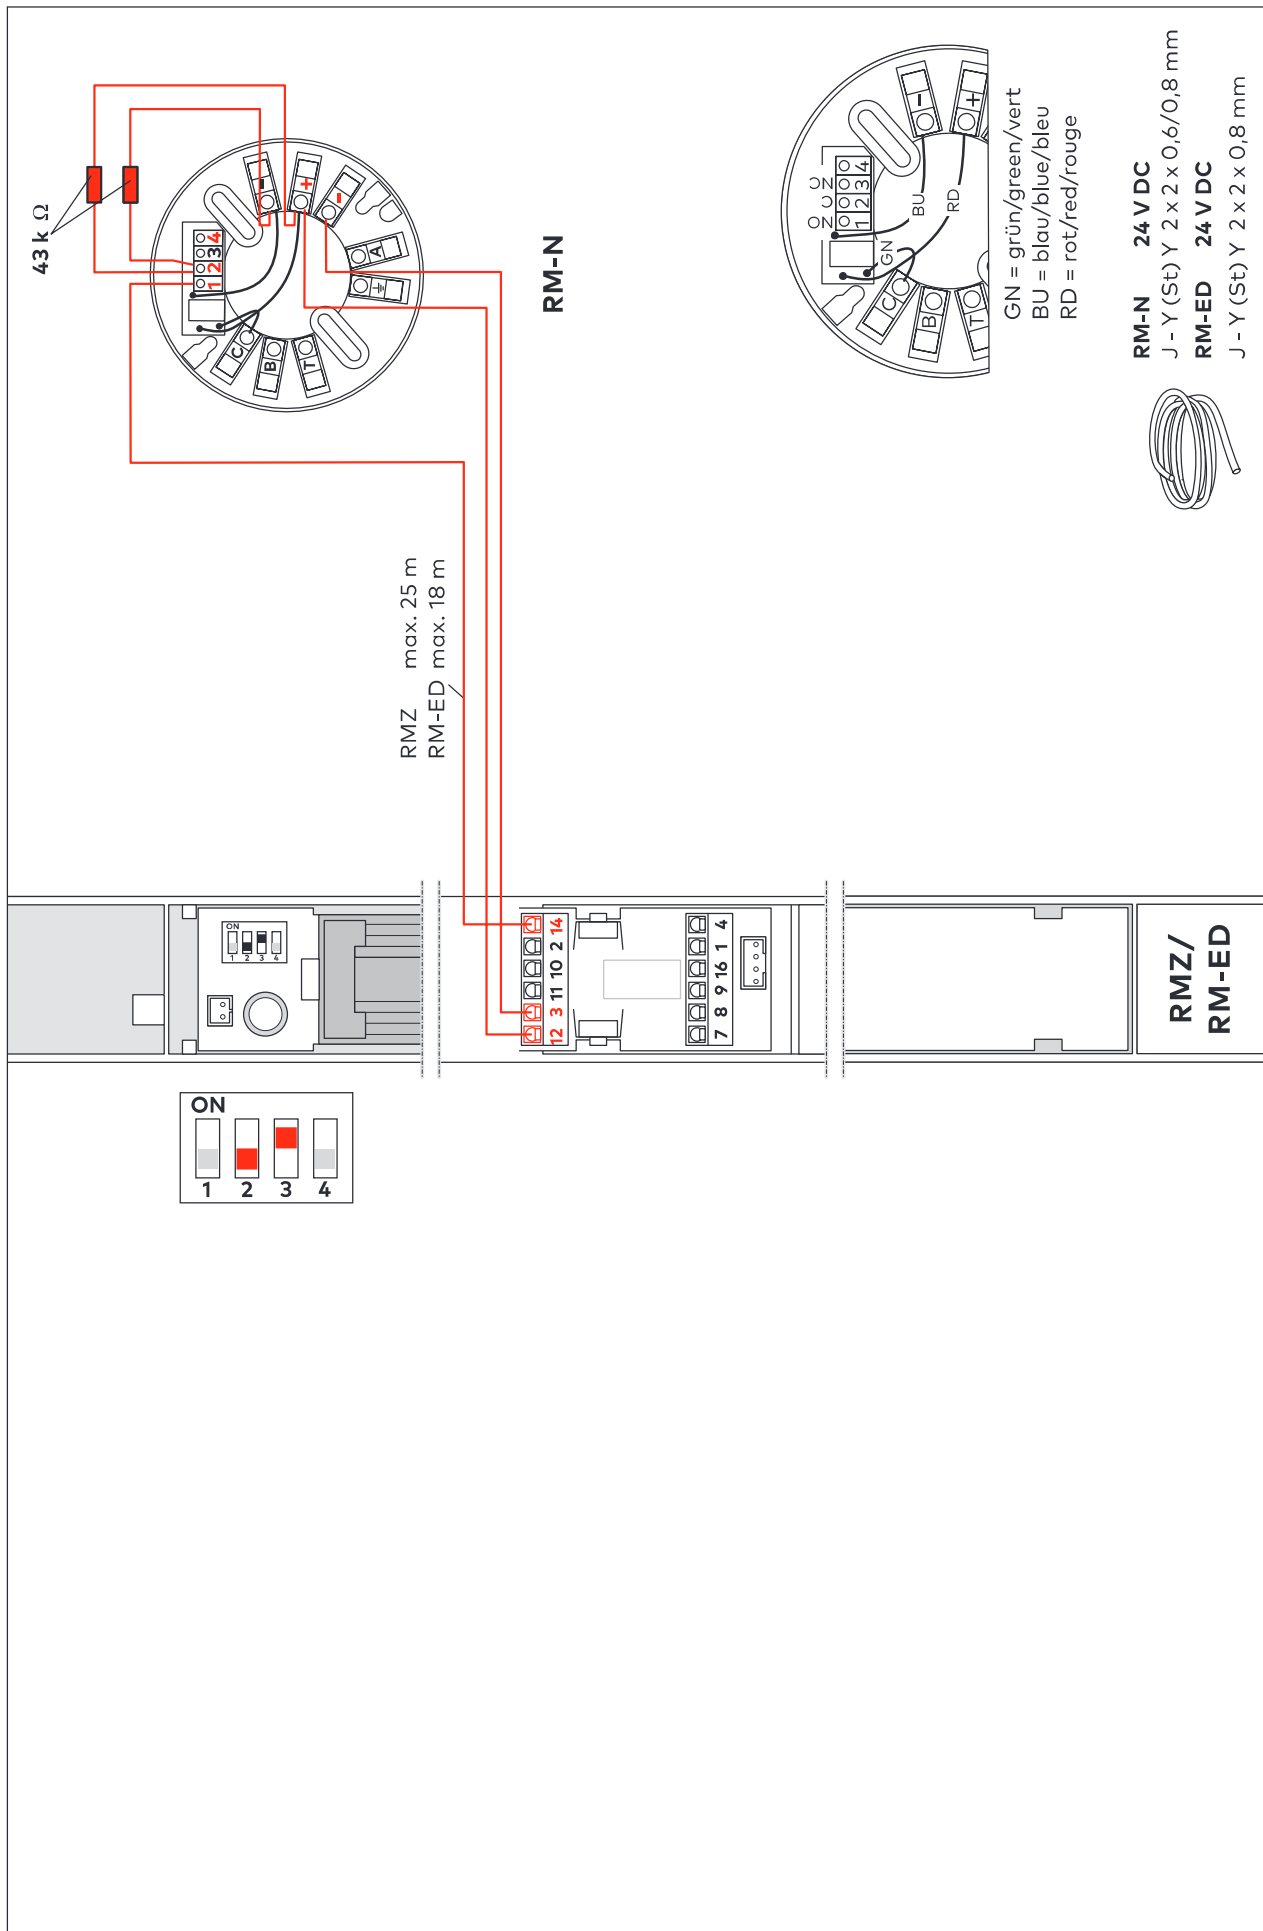

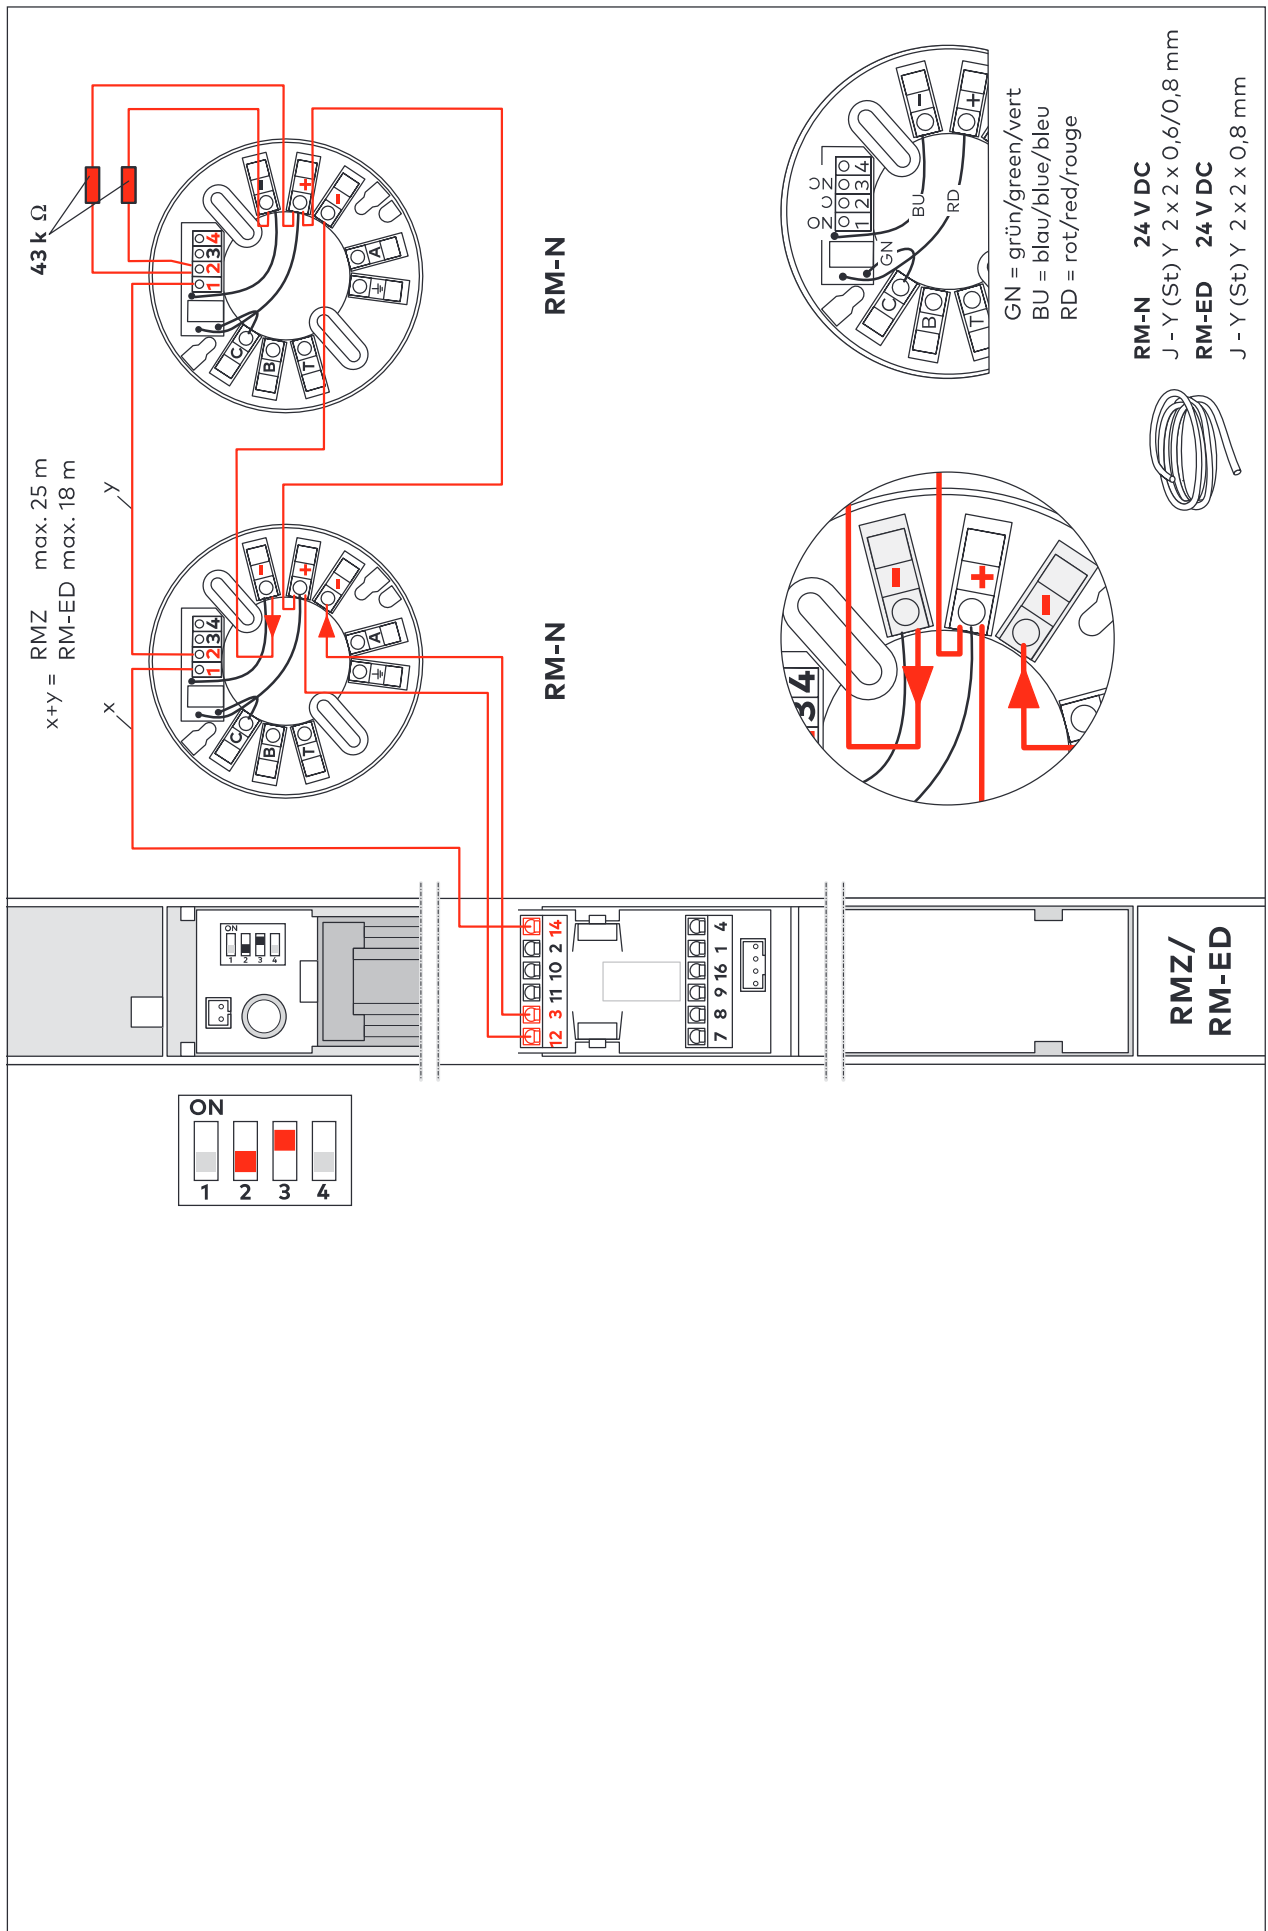


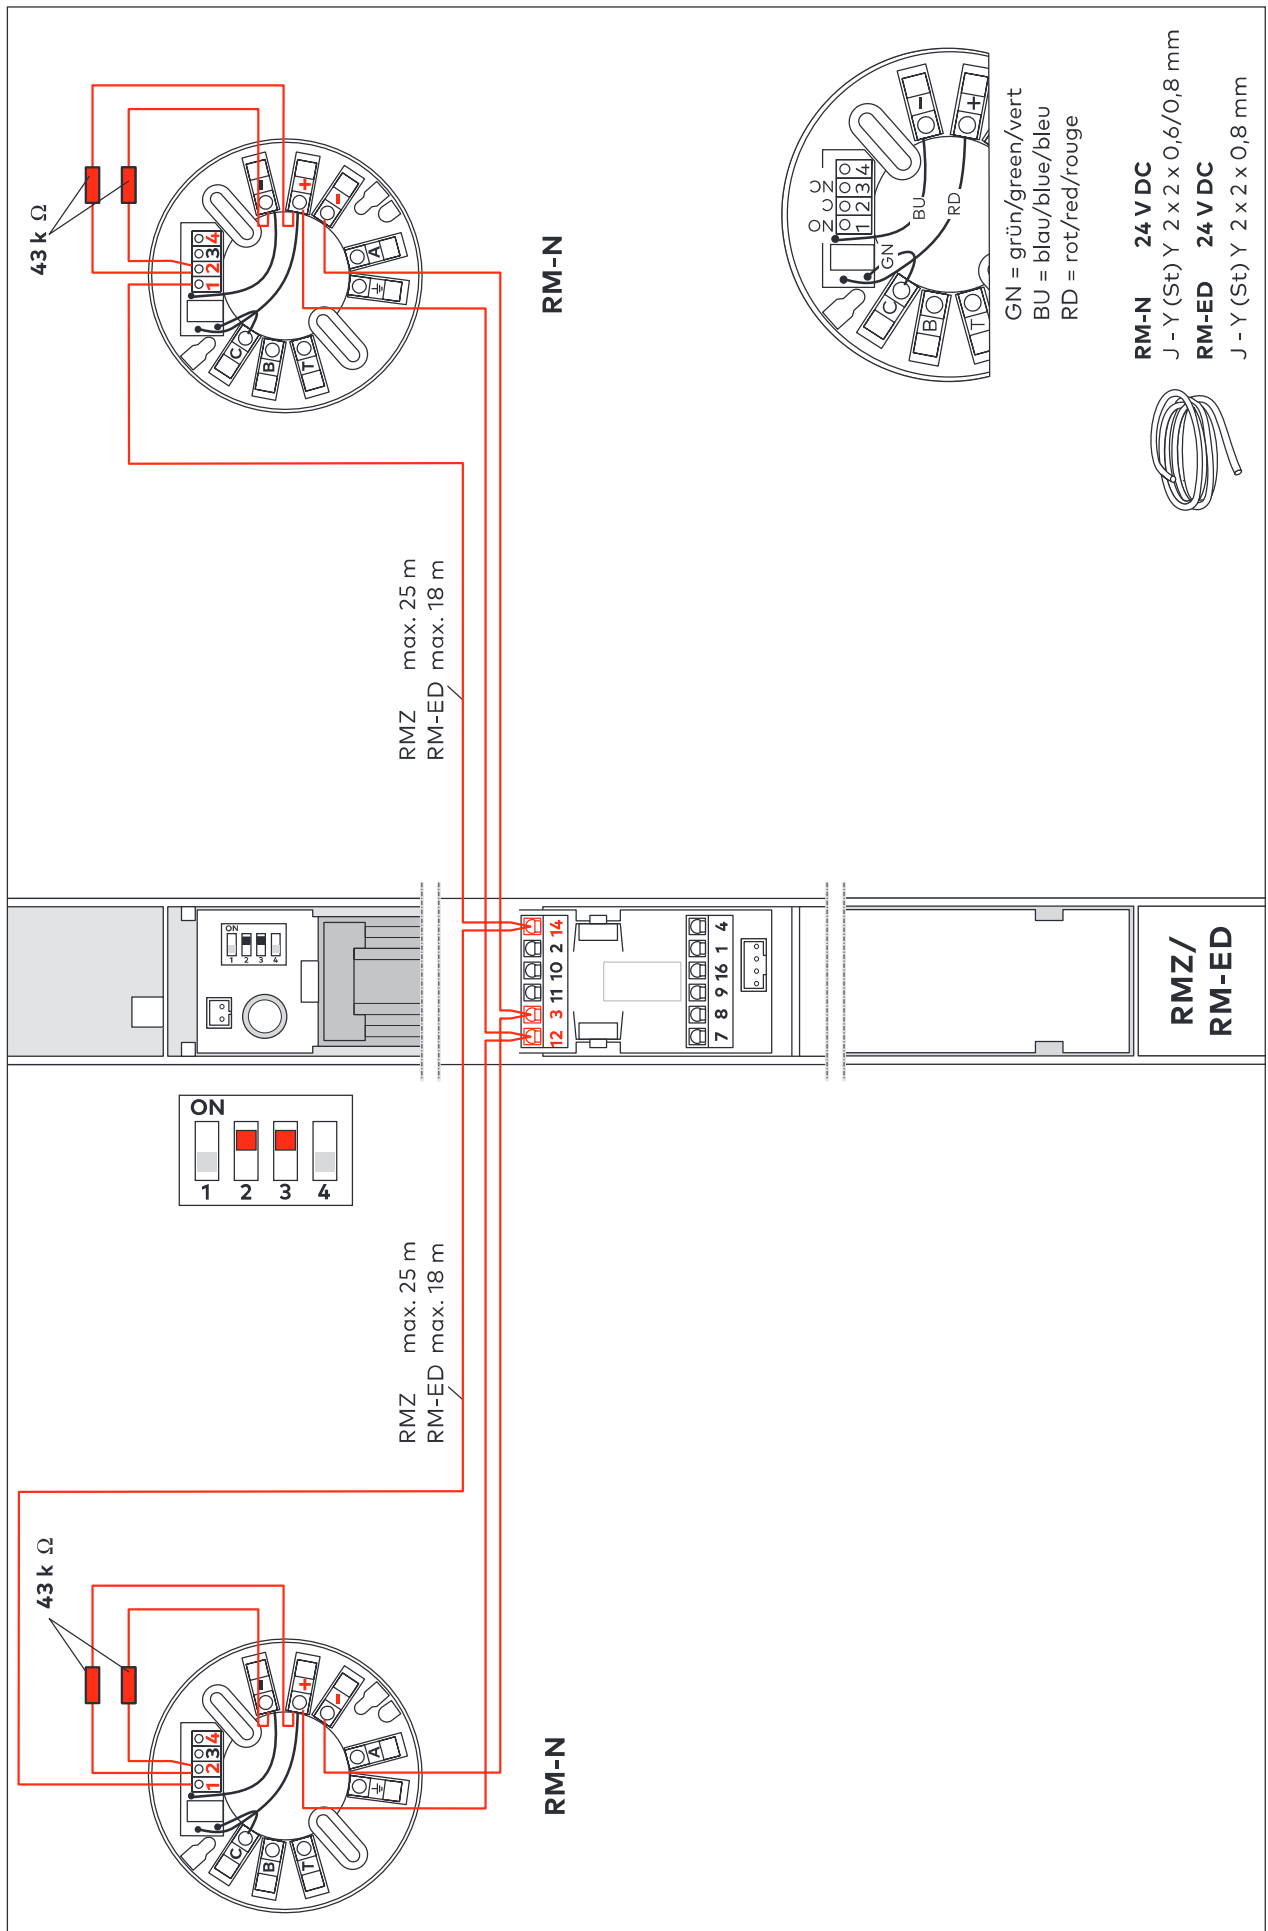


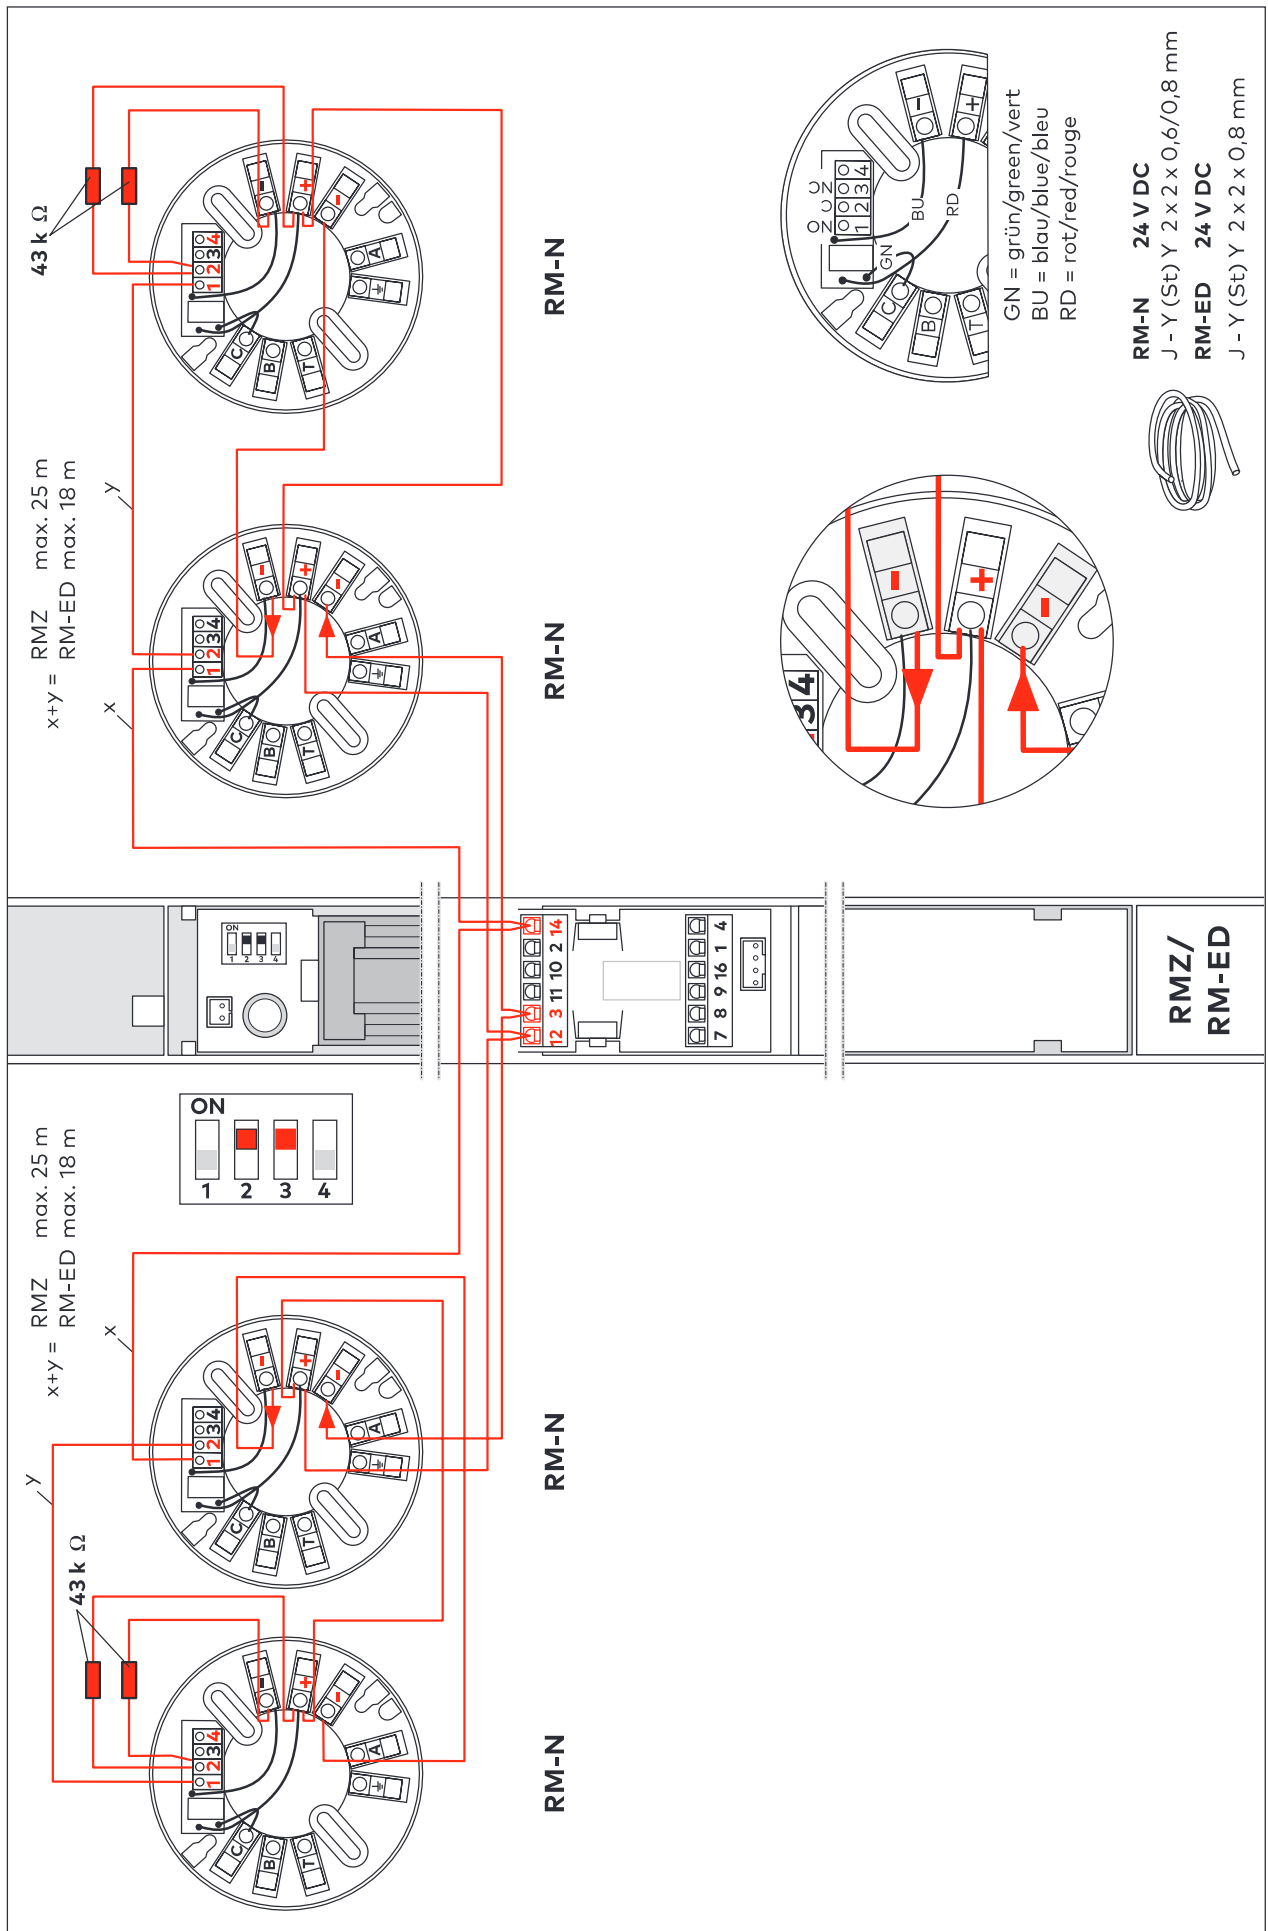


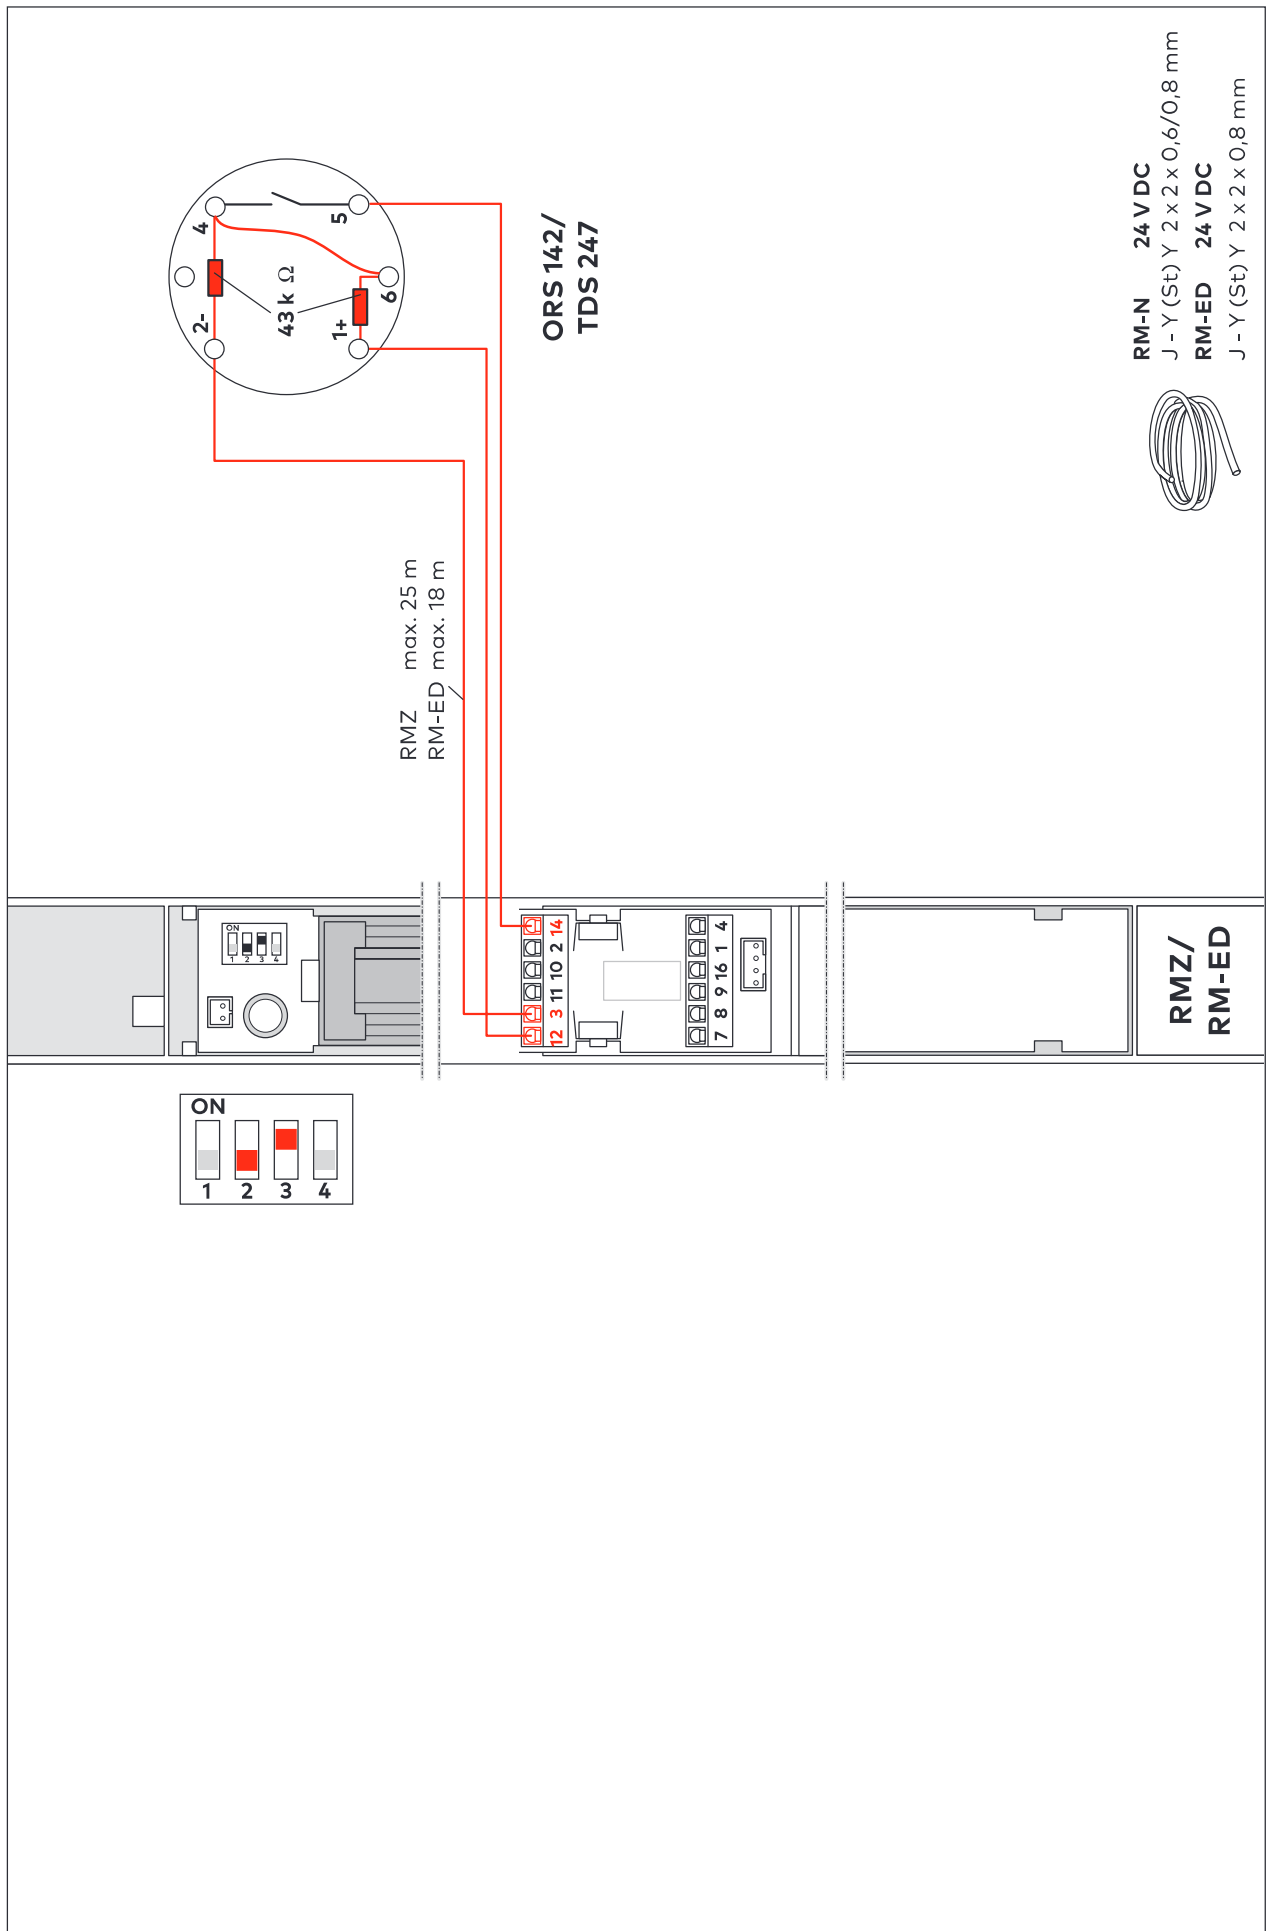

dormakaba Anschlusspläne
connection diagrams

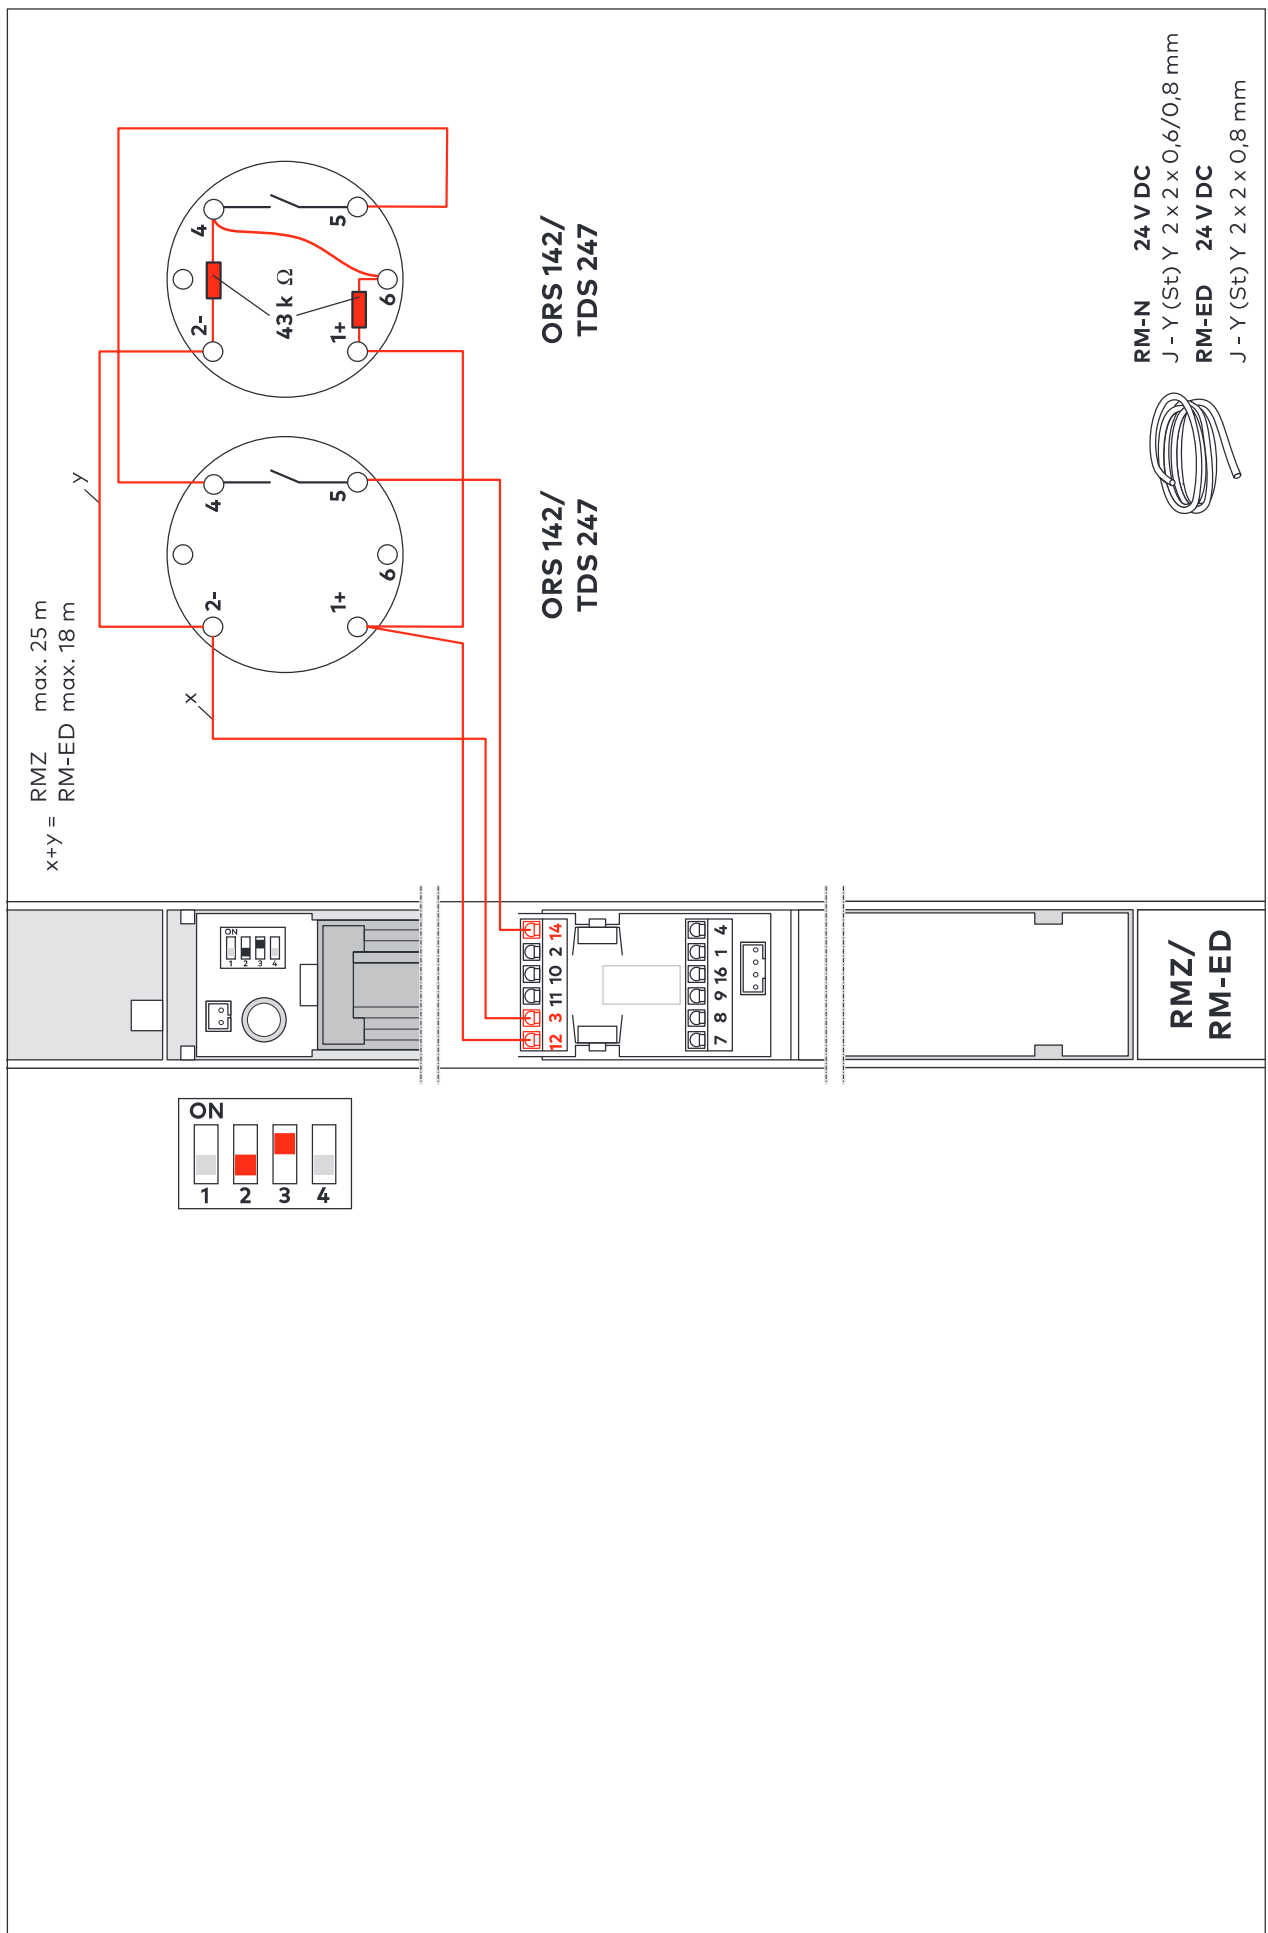

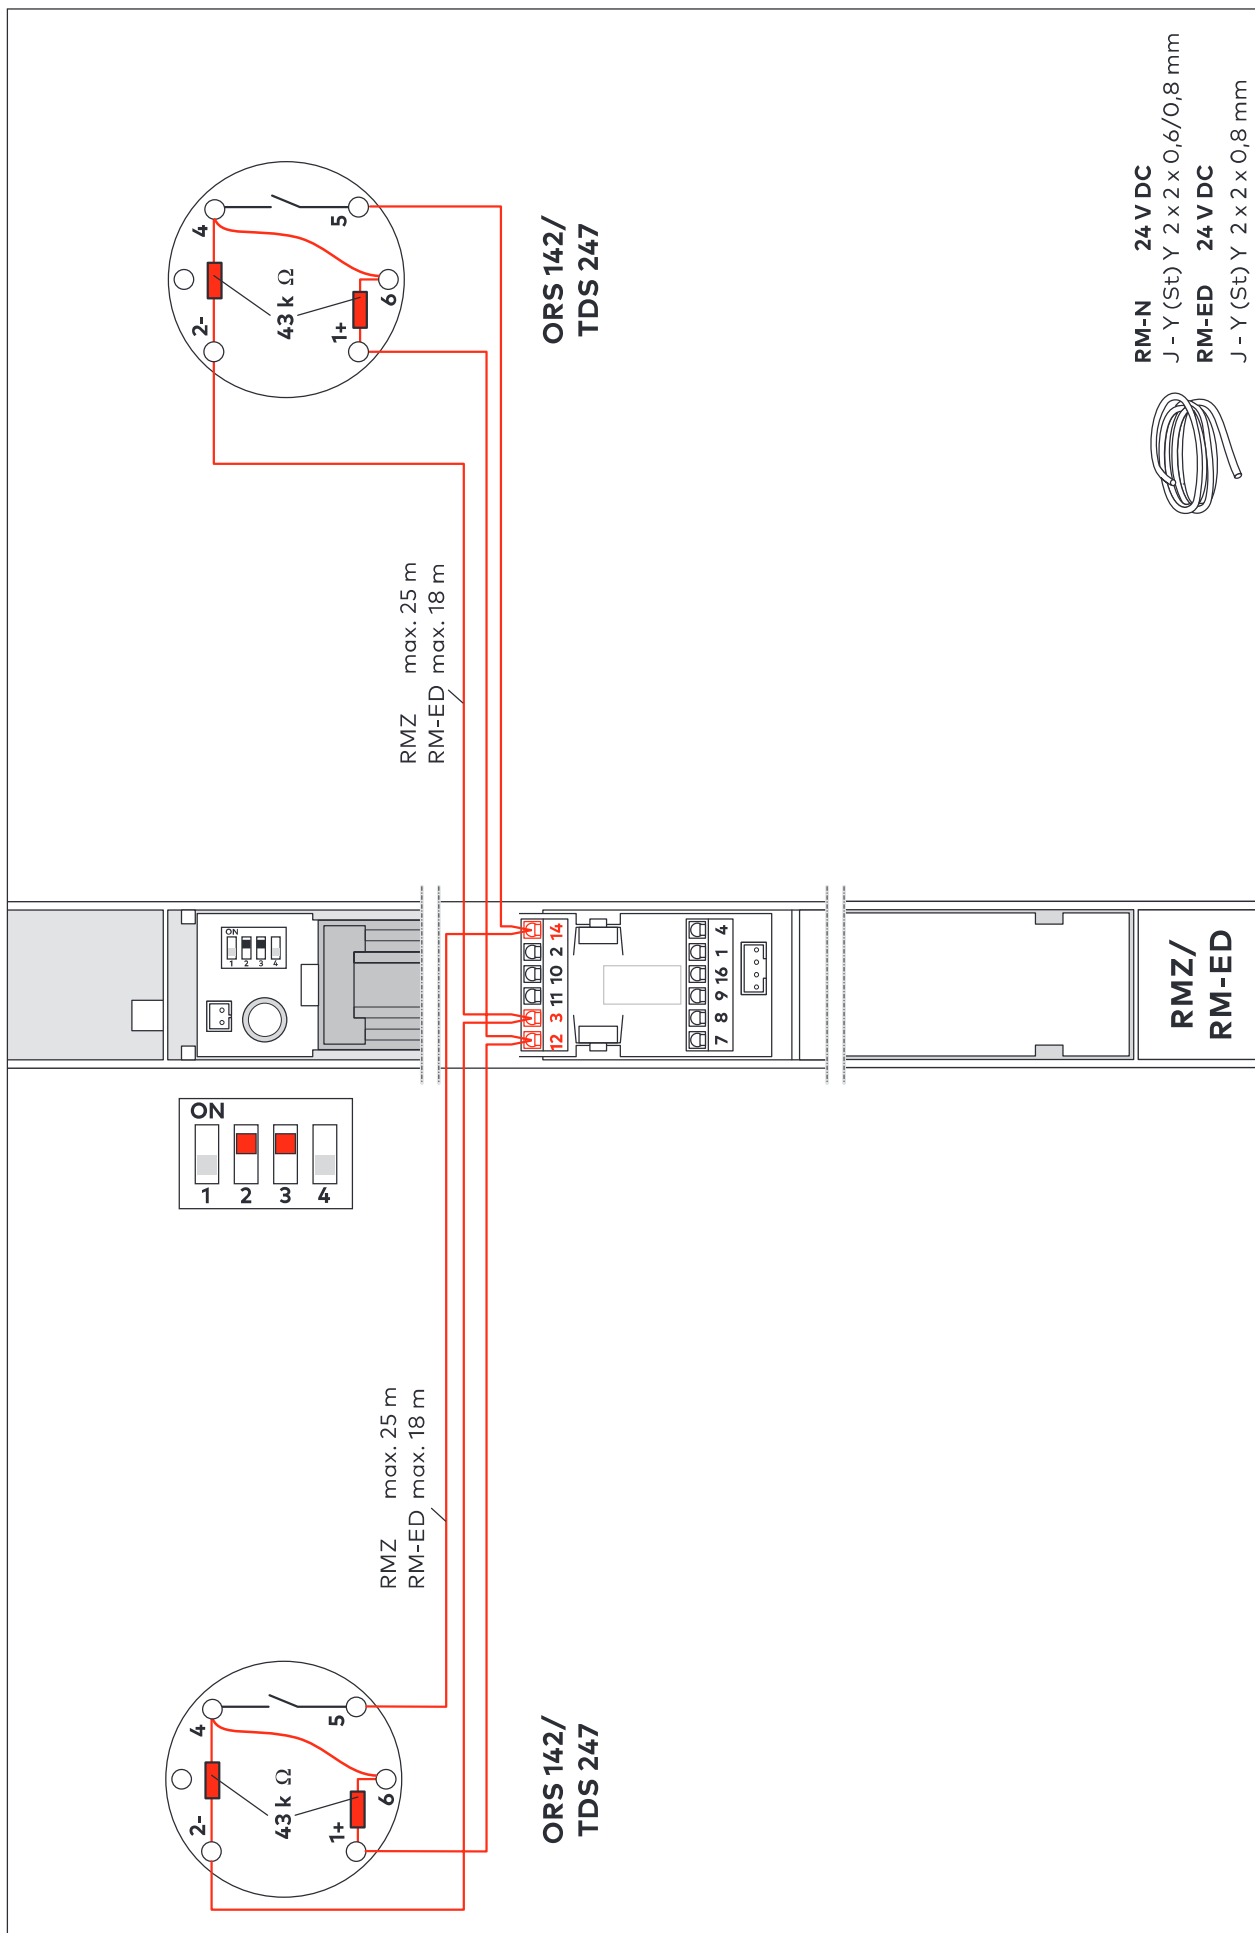

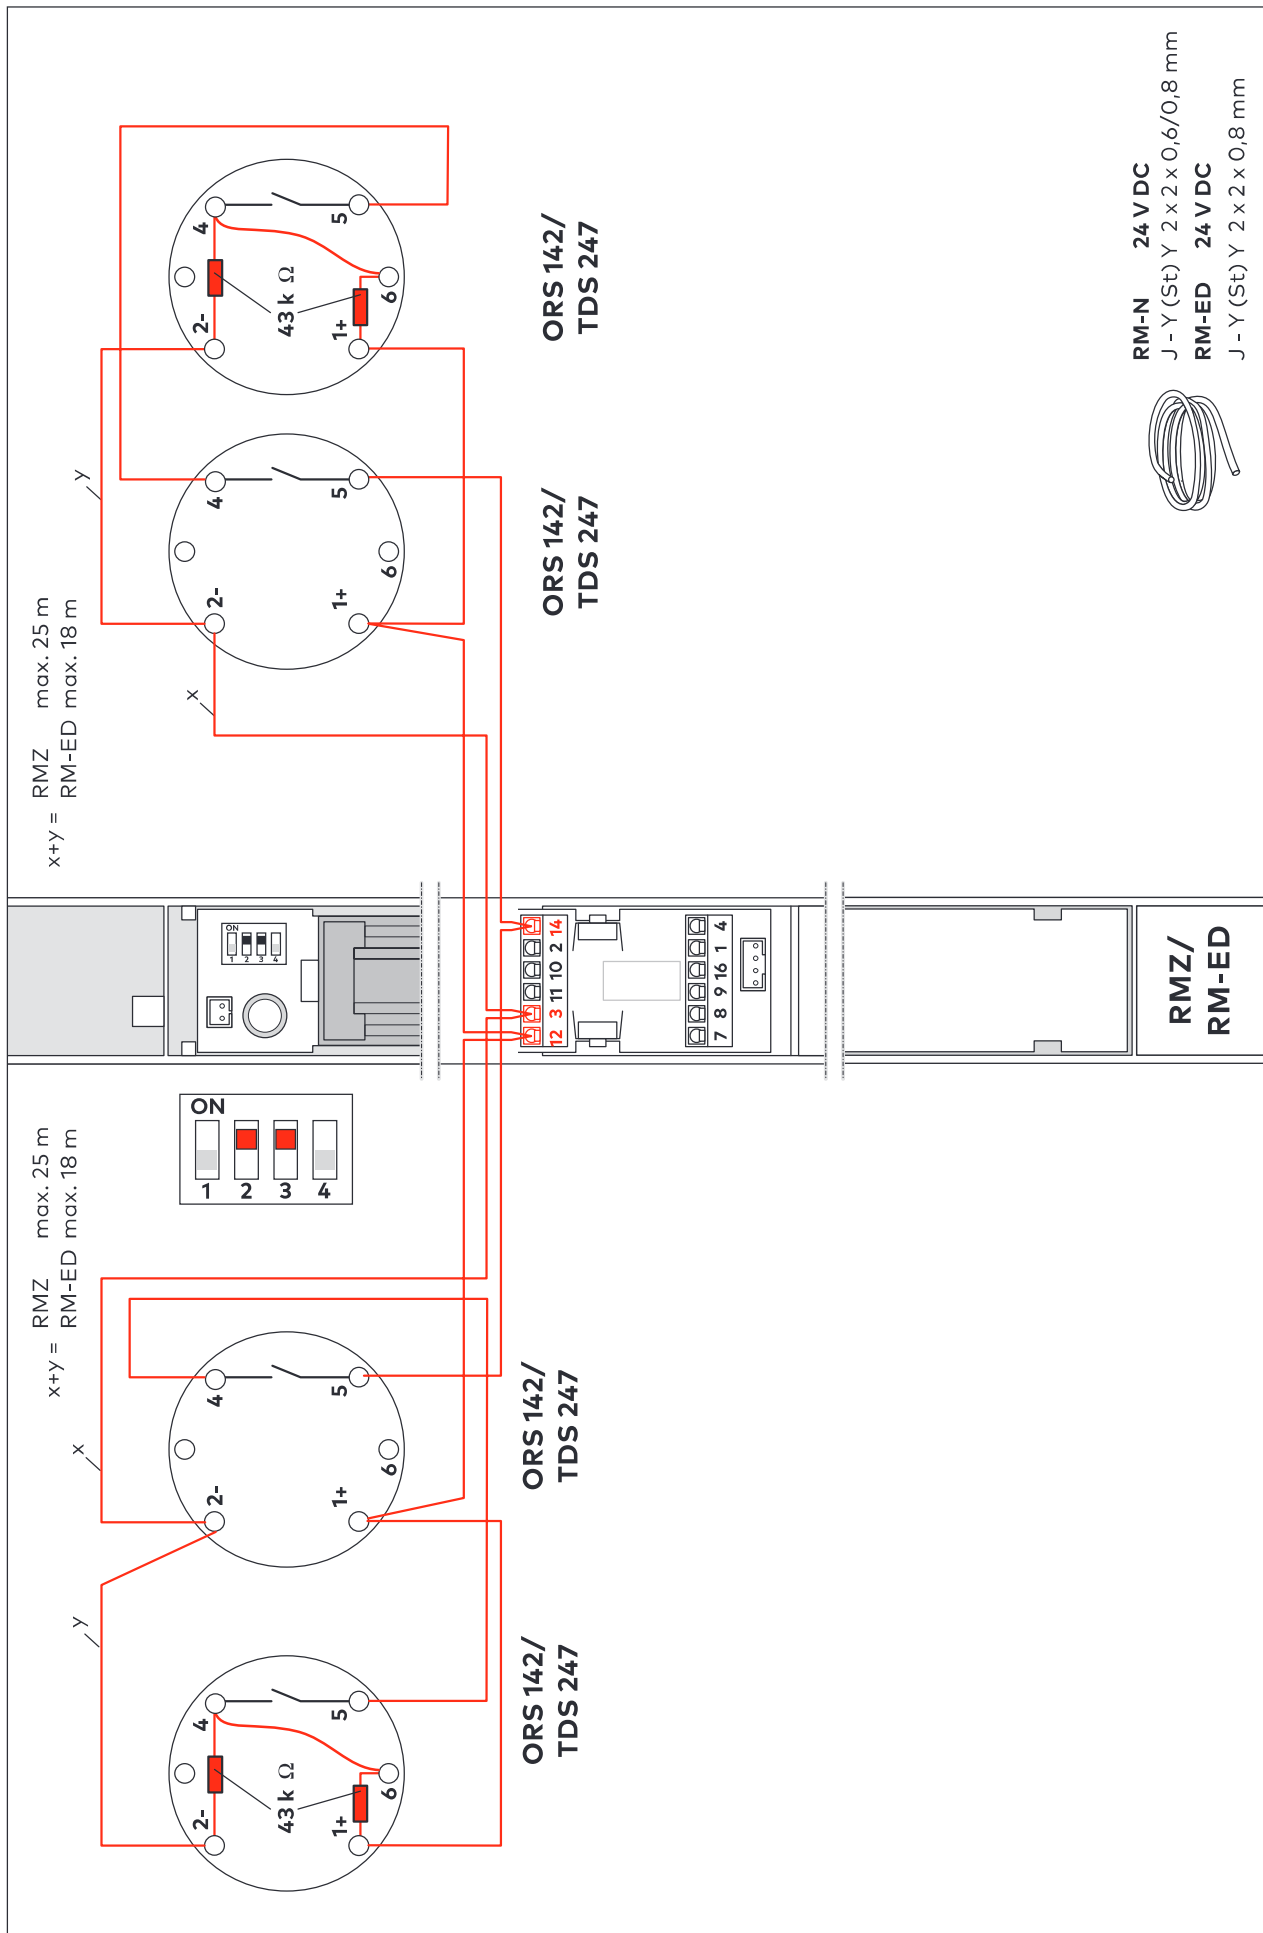

Änderungen vorbehalten/Subject to change without notice