


MUNDUS Standard-Anlagentyp 8

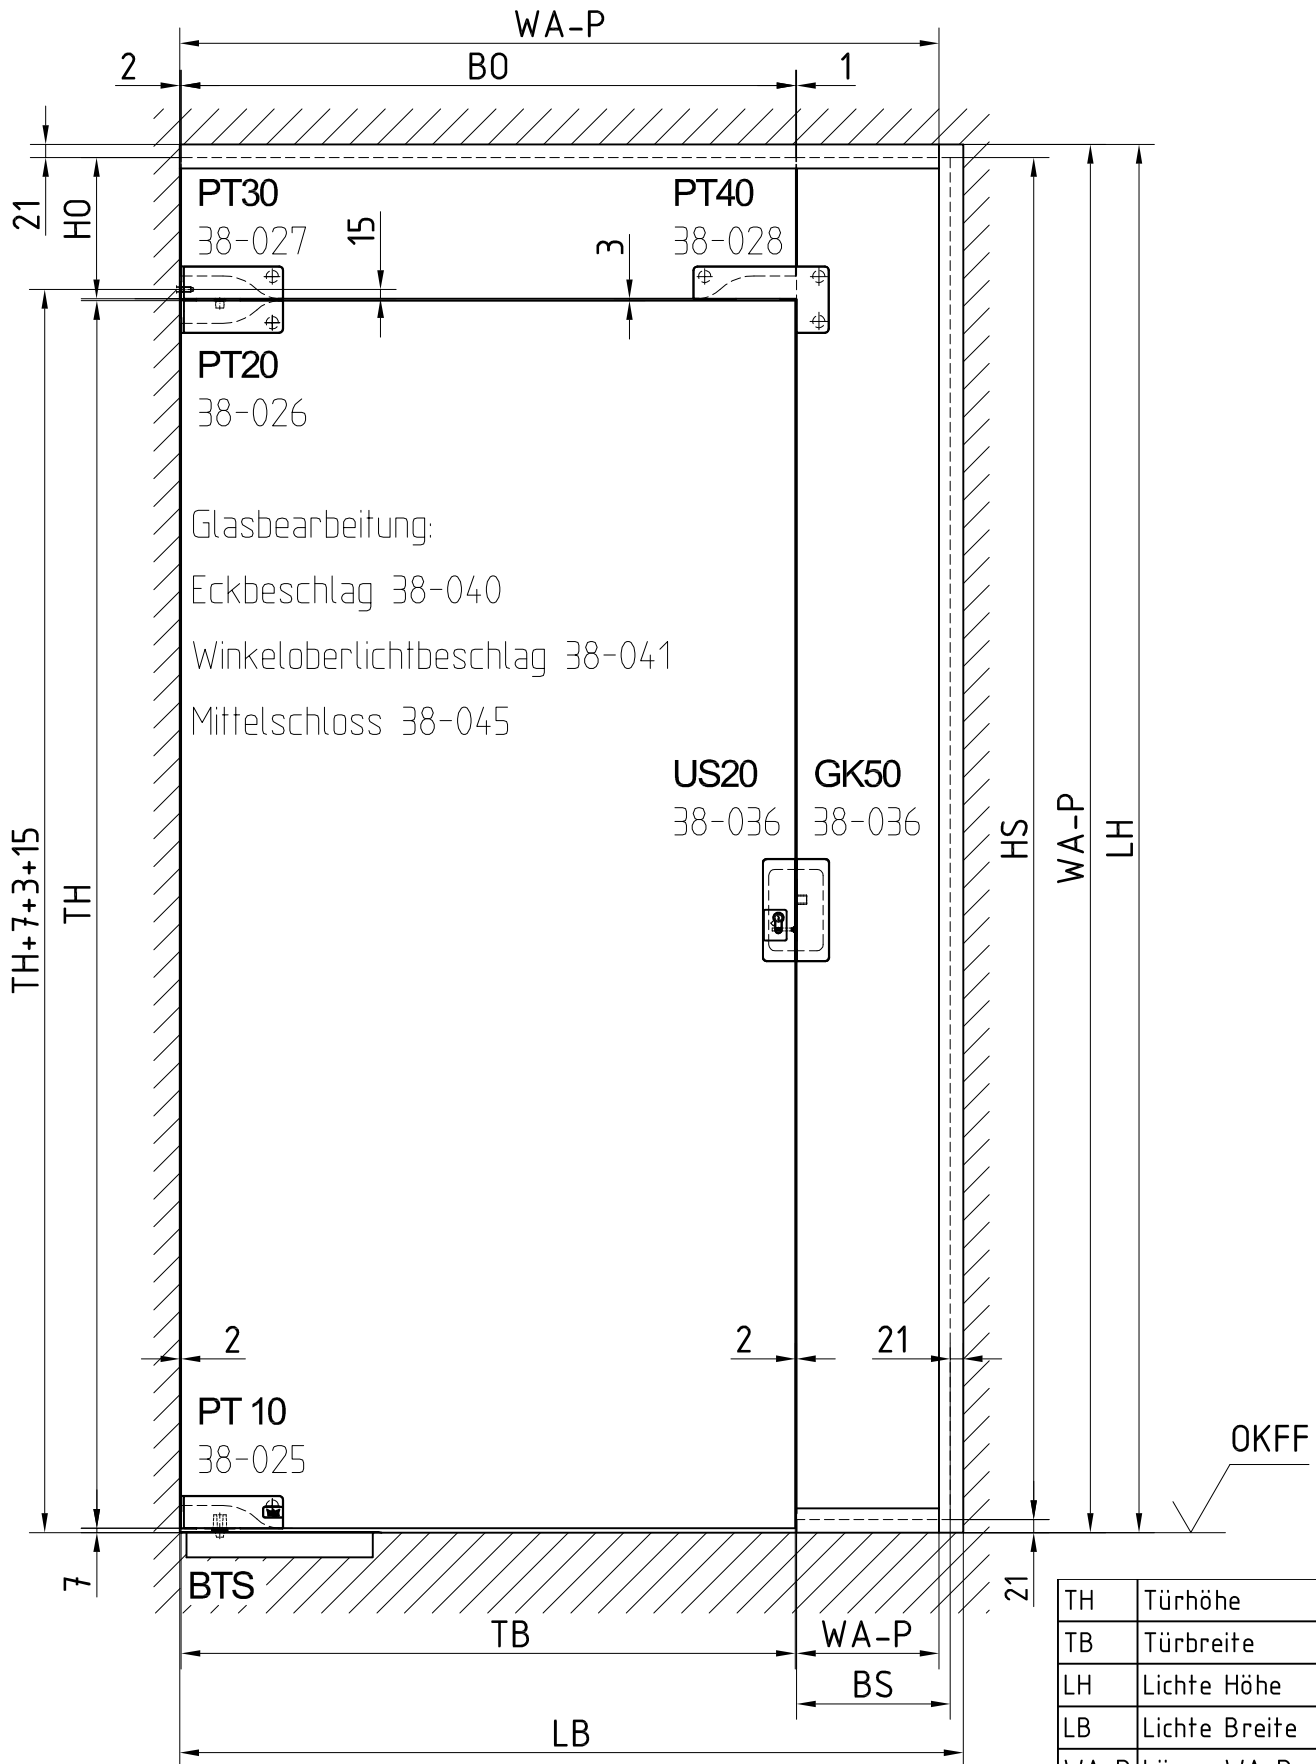

Wandanschlussprofil (WA-P) siehe Detail ab 07-010A

| | |
|------|-------------------|
| TH | Türhöhe |
| TB | Türbreite |
| LH | Lichte Höhe |
| LB | Lichte Breite |
| WA-P | Länge WA-P |
| HS | Höhe Seitenteil |
| BS | Breite Seitenteil |
| HO | Höhe Oberlicht |
| BO | Breite Oberlicht |