


# MUNDUS Standard-Anlagentyp 10

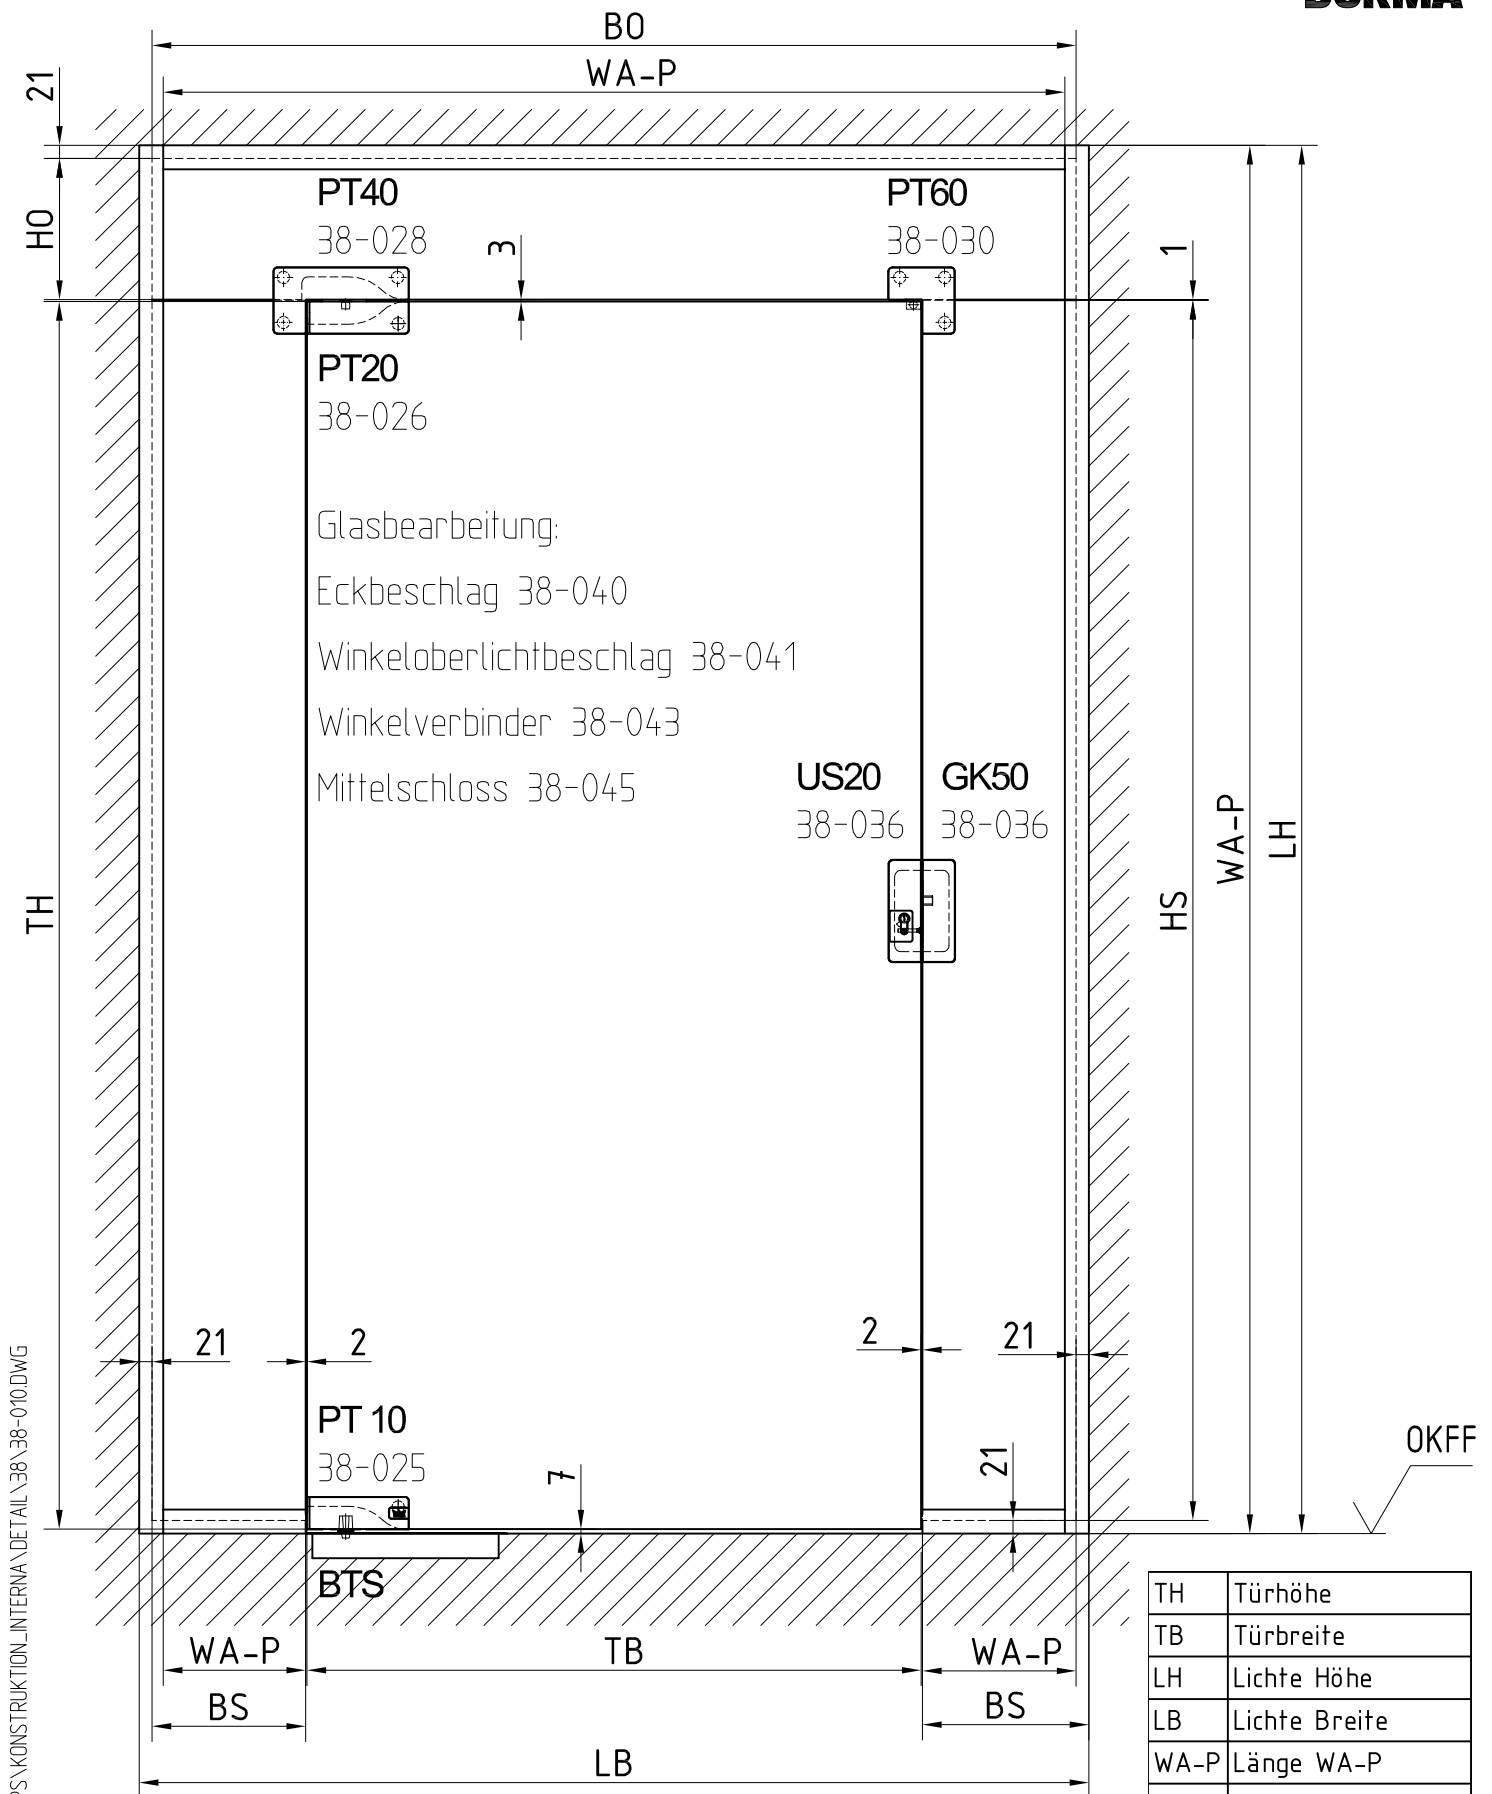

Wandanschlussprofil (WA-P) siehe Detail ab 07-010A

|      |                   |
|------|-------------------|
| TH   | Türhöhe           |
| TB   | Türbreite         |
| LH   | Lichte Höhe       |
| LB   | Lichte Breite     |
| WA-P | Länge WA-P        |
| HS   | Höhe Seitenteil   |
| BS   | Breite Seitenteil |
| HO   | Höhe Oberlicht    |
| BO   | Breite Oberlicht  |