


MUNDUS Standard-Anlagentyp 12

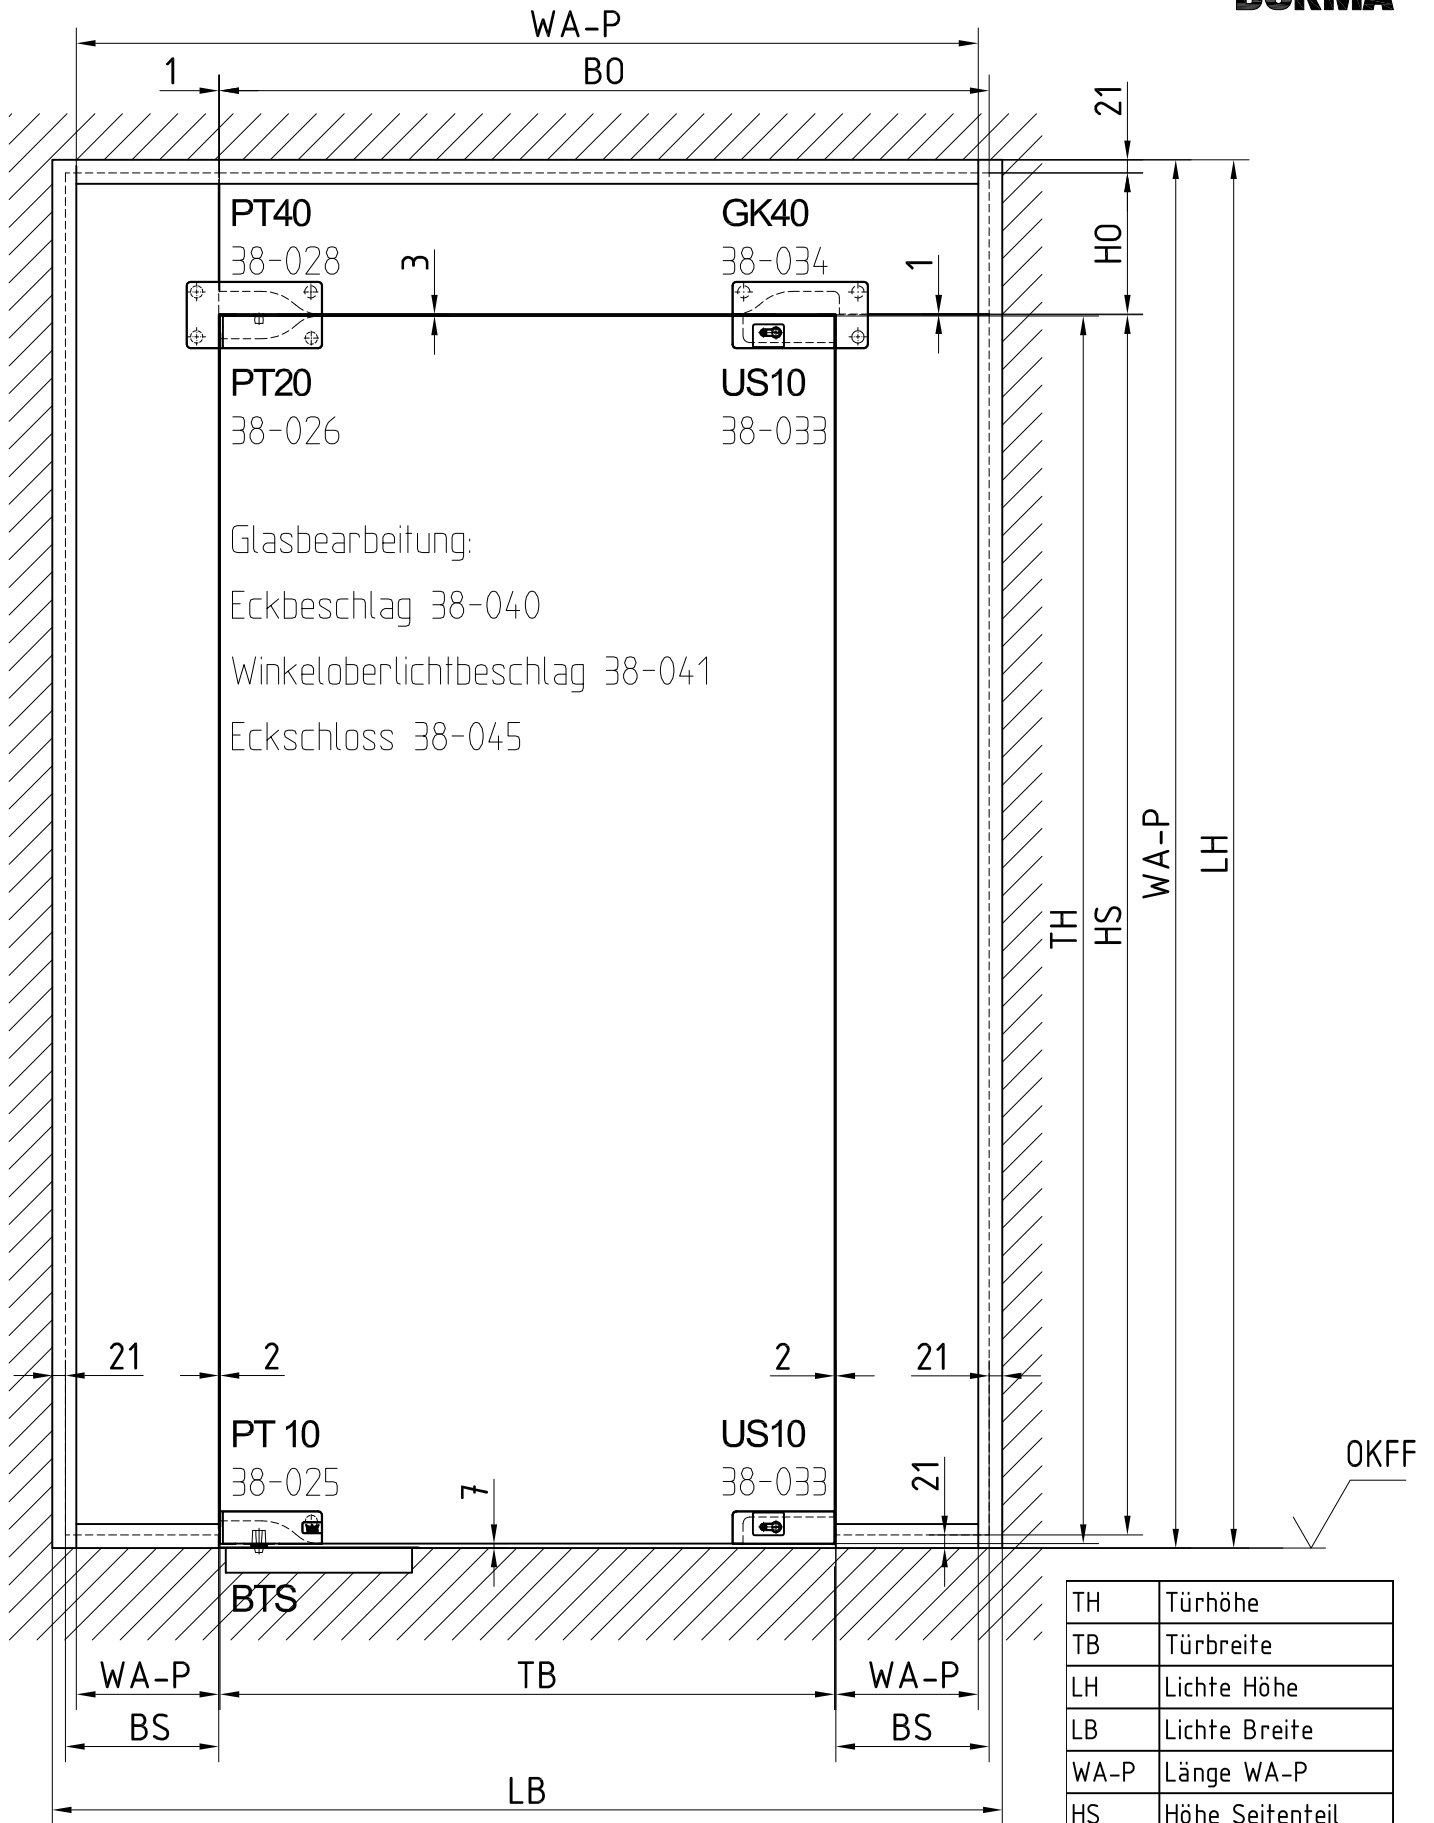

Wandanschlussprofil (WA-P) siehe Detail ab 07-010A

TH	Türhöhe
TB	Türbreite
LH	Lichte Höhe
LB	Lichte Breite
WA-P	Länge WA-P
HS	Höhe Seitenteil
BS	Breite Seitenteil
HO	Höhe Oberlicht
B0	Breite Oberlicht

L:\DEBEN\WORKGROUPS\KONSTRUKTION_INTERNA\DETAIL\38\38-012.DWG