


MUNDUS Standard-Anlagentyp 22

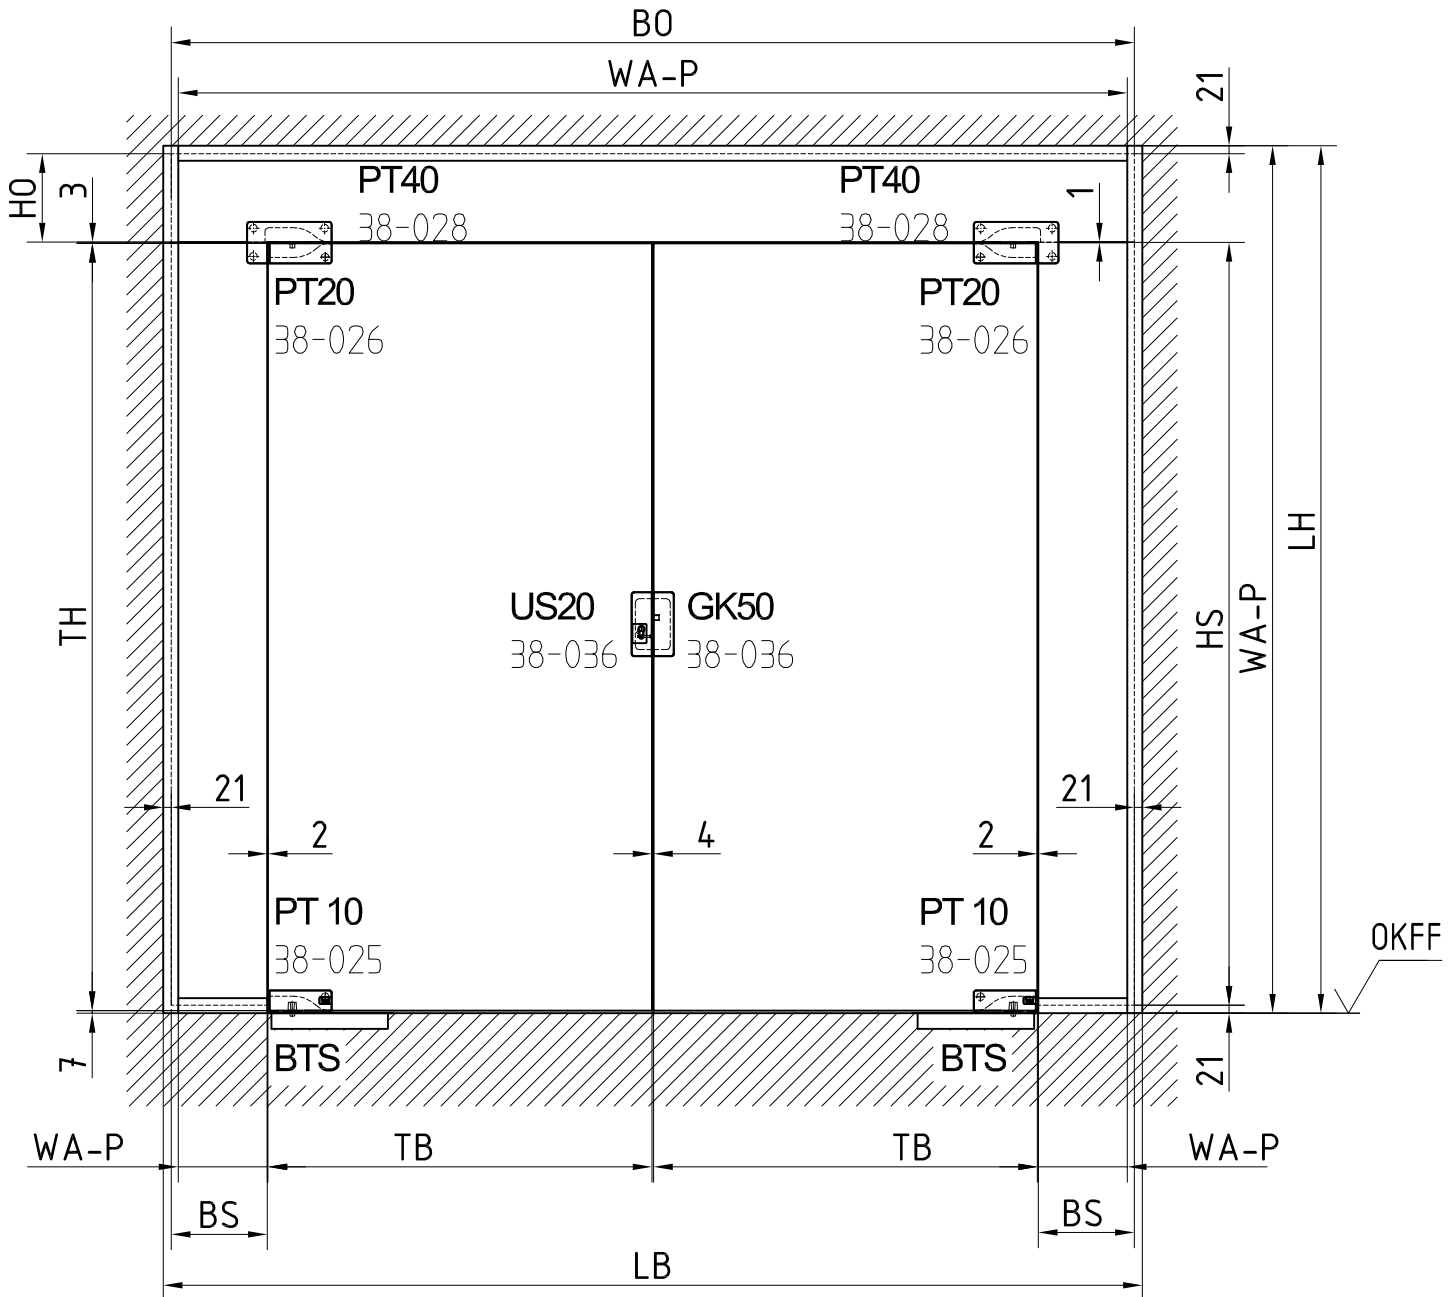

Glasbearbeitung:

Eckbeschlag 38-040

Winkeloberlichtbeschlag 38-041

Mittelschloss 38-045

Wandanschlussprofil (WA-P) siehe Detail ab 07-010A

TH	Türhöhe
TB	Türbreite
LH	Lichte Höhe
LB	Lichte Breite
WA-P	Länge WA-P
HS	Höhe Seitenteil
BS	Breite Seitenteil
HO	Höhe Oberlicht
BO	Breite Oberlicht