


# MANET-Punkthalter, Glas/Wand



## Abstandsempfehlung

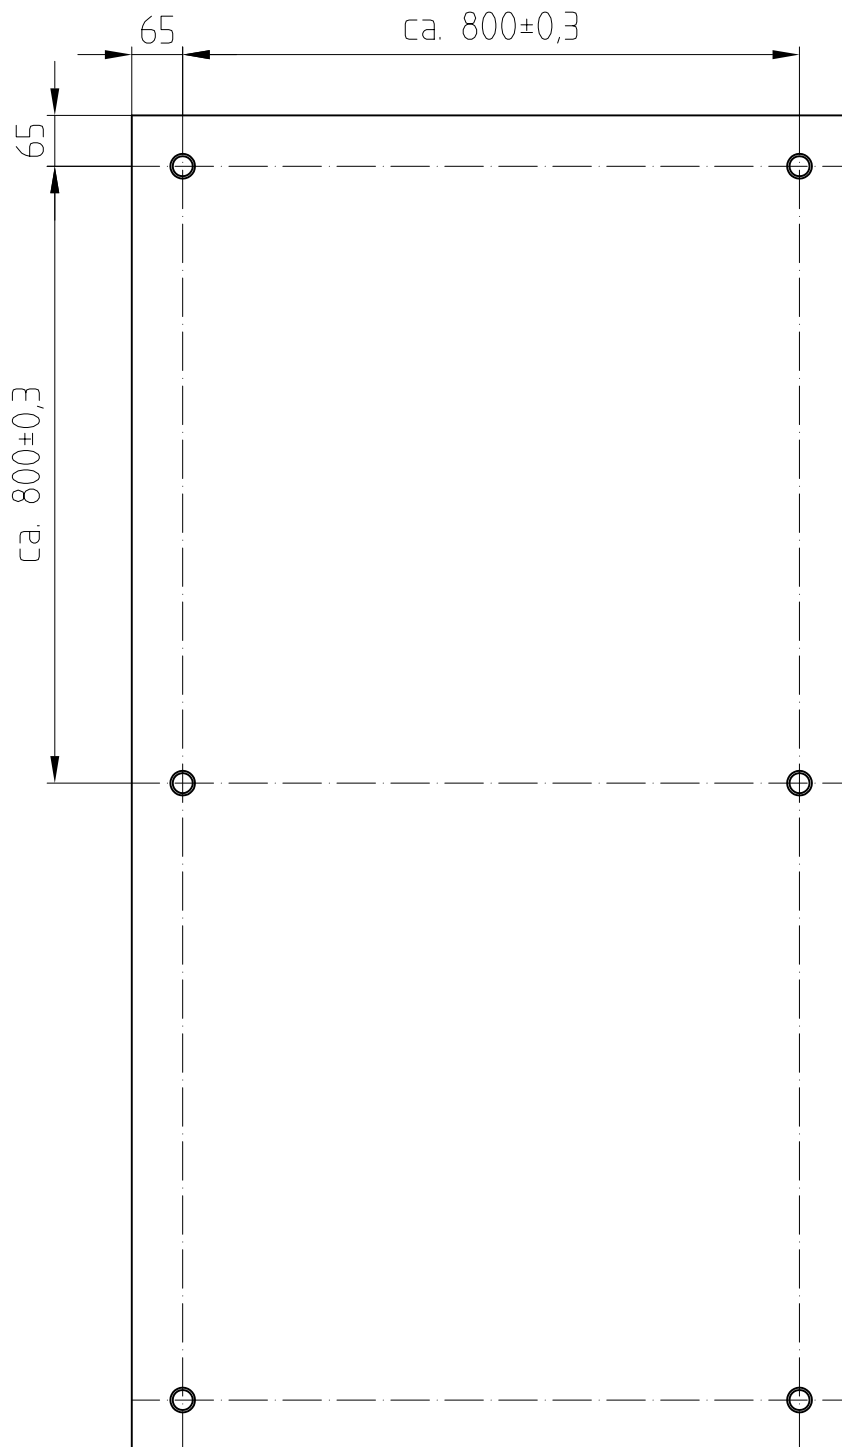

Anordnung abhängig von bauseitigen Verhältnissen