
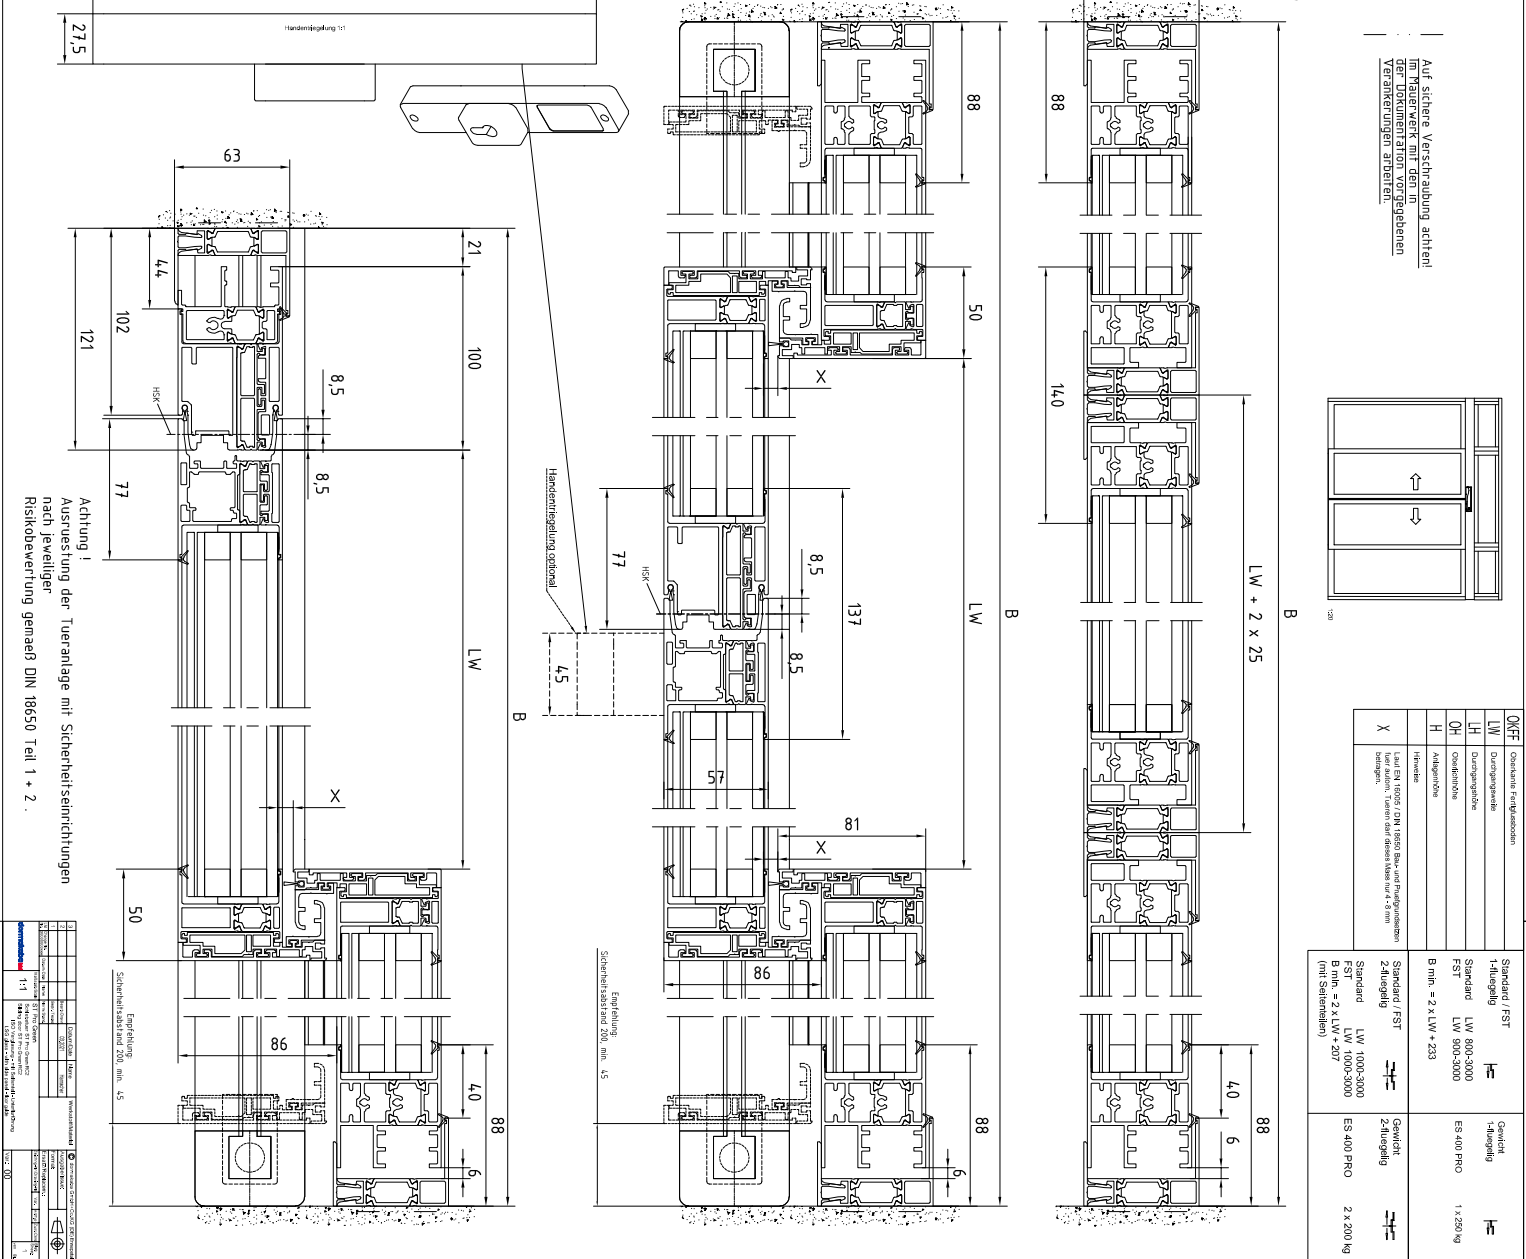


Auf sichere Verschraubung achten!  
 Verankerungen arbeiten.

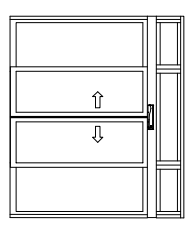

Achtung!  
 nach jeweiliger  
 Risikobewertung gemäß DIN 18650 Teil 1 + 2.

		Standard	LW 1000-3000
		FST	LW 1000-3000

