OKFF	Oberkante Fertigfussboden
LW	Durchgangsweite
LH	Durchgangshöhe
OH	Oberlichthöhe
H	Anlagenhöhe
	Hinweise
X	Laut EN 16005 / DIN 18650 Bau- und Pruefgrundsetzen fuer autom. Tueren darf dieses Mass nur 4 - 8 mm betragen.

Standard / FST 1-fluegelig

Standard LW 800-3000
FST LW 900-3000

B min. = 2 x LW + 227

Gewicht 1-fluegelig

ES 400 PRO 1 x 250 kg

Standard / FST 2-fluegelig

Standard LW 1000-3000
FST LW 1000-3000
B min. = 2 x LW + 207
(mit Seitenteilen)

Gewicht 2-fluegelig

ES 400 PRO 2 x 200 kg

Auf sichere Verschraubung achten!
Im Mauerwerk mit den in der Dokumentation vorgegebenen Verankerungen arbeiten.

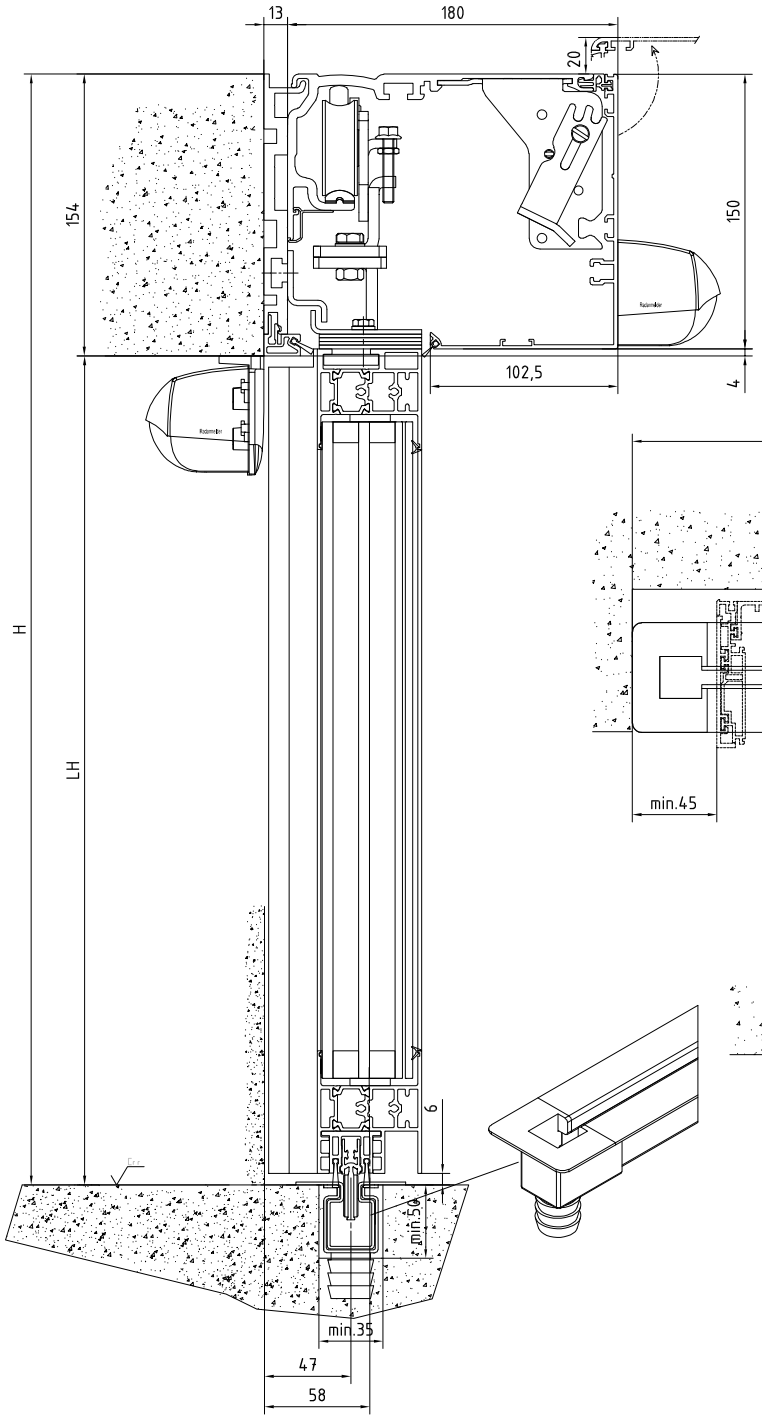

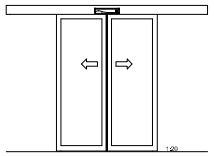

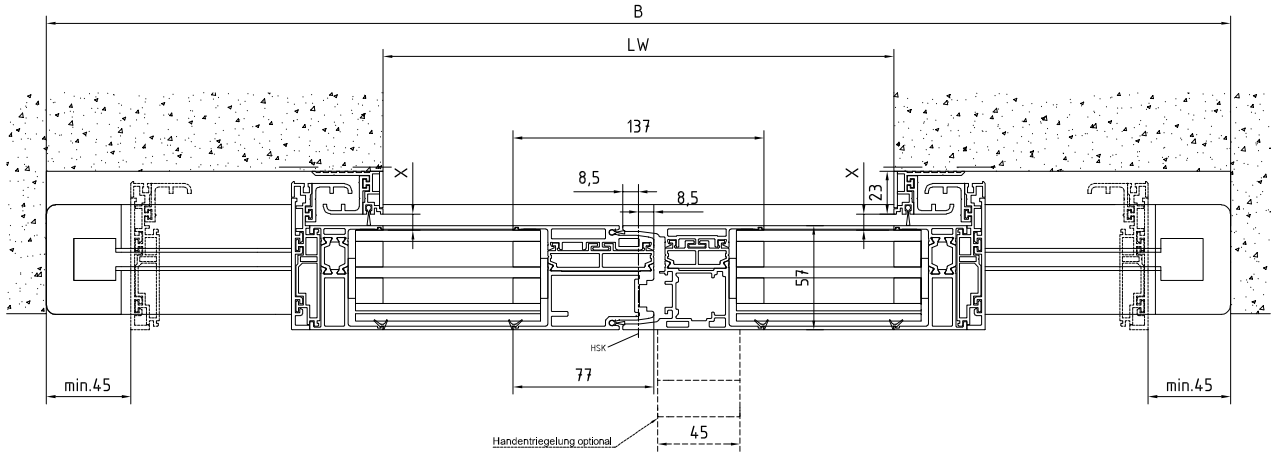

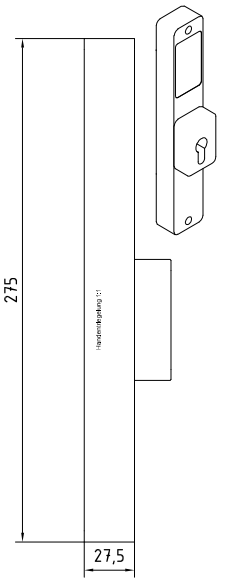

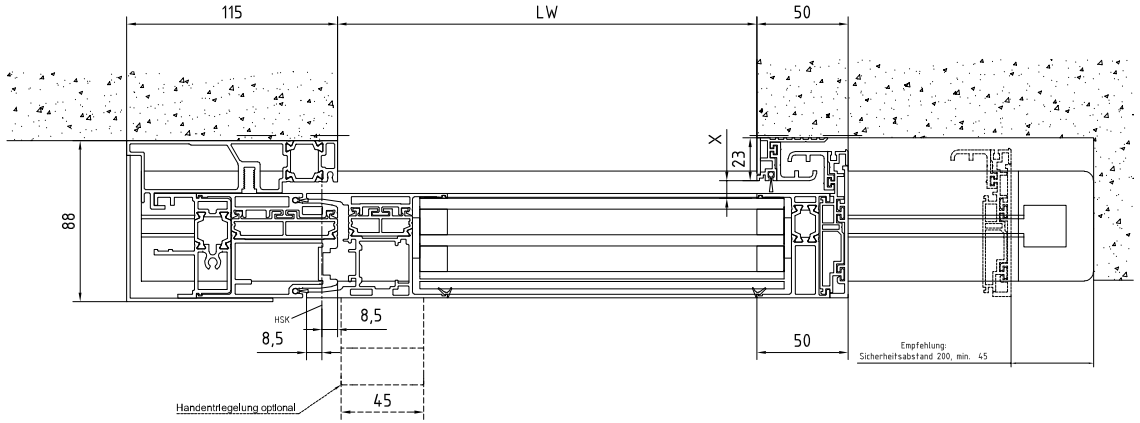

Achtung !
Ausruestung der Tueranlage mit Sicherheitseinrichtungen nach jeweiliger Risikobewertung gemaeß DIN 18650 Teil 1 + 2 .

3				Datum/Date	Name	Werkstoff/Material	dormakaba GmbH+Co.KG (DE) Ennepetal
2							
1				Bearb./Draft		Format	
Ersatz für / Replaces No.	Ersatz für / Replaced by	Datum/Date	Name	Bemerkung / Remarks		Projekt/Projekt-No.	
dormakaba	Maßstab/Scale 1:1	ST Pro Gleam Bohrbalken ST Pro Gleam RC2 150mm Stütze door ST Pro Gleam RC2 150mm ISO Verglasung + Wandmontage + Unterkonstruktion ISO glass + wall mounting + recessed floor guide				Zeichnungs-Nr. / Drawing-No.	Ers. für / Replaces
						Vers.: 00	