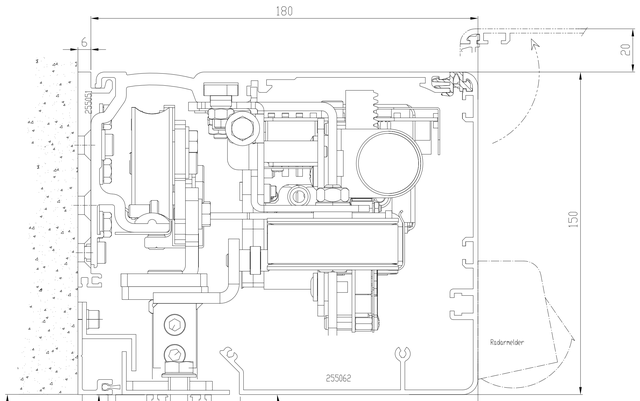

In die Decke eingebauter Antrieb (Integralverkleidung),
Antriebsblende nach unten abnehmbar:
siehe separate Zeichnung "257600-00-6-60_Integralverkleidung"

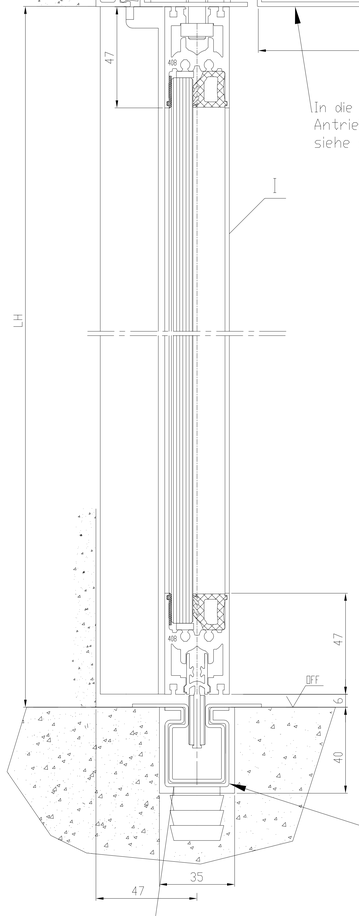

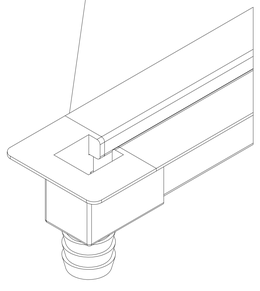

Verschiedene Unterkonstruktionen der Bodenschiene:
siehe separate Zeichnung "ST Flex Secure_Unterflurbodenführung"

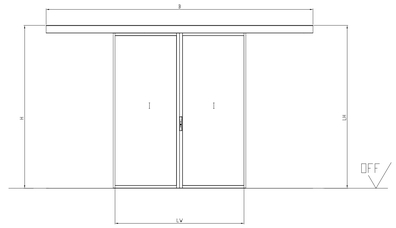

I	Tuerfluegel
OFF	Oberkante Fertigfussboden
LW	Durchgangsweite
B	Anlagenaussenmass
LH	Durchgangshoehe
LM	Aluminiumtraeger
	Hinweise
X	Laut DIN 18650 und Bau- und Pruefgrundsetzen fuer autom. Tueren darf dieses Mass nur 4 - 8 mm betragen
	Alle dreistelligen Profilnummern beginnen mit "325"
	Gebogene Scheiben richtungsgleich setzen.

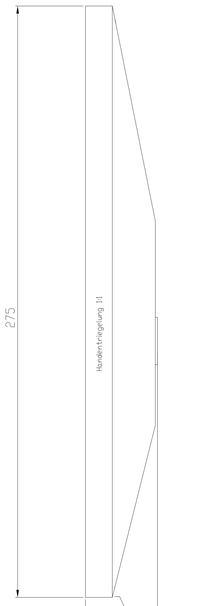

Standard / FST-2D	Gewicht
2-fluegelig	2-fluegelig
Standard LW 1000-3000 FST-2D LW 1000-3000	Standard 2 x 160 kg FST-2D 2 x 130 kg
B min. = 2 x LW + 168	

Auf sichere Verschraubung achten!
Im Mauerwerk mit den in
der Dokumentation vorgegebenen
Verankerungen arbeiten.

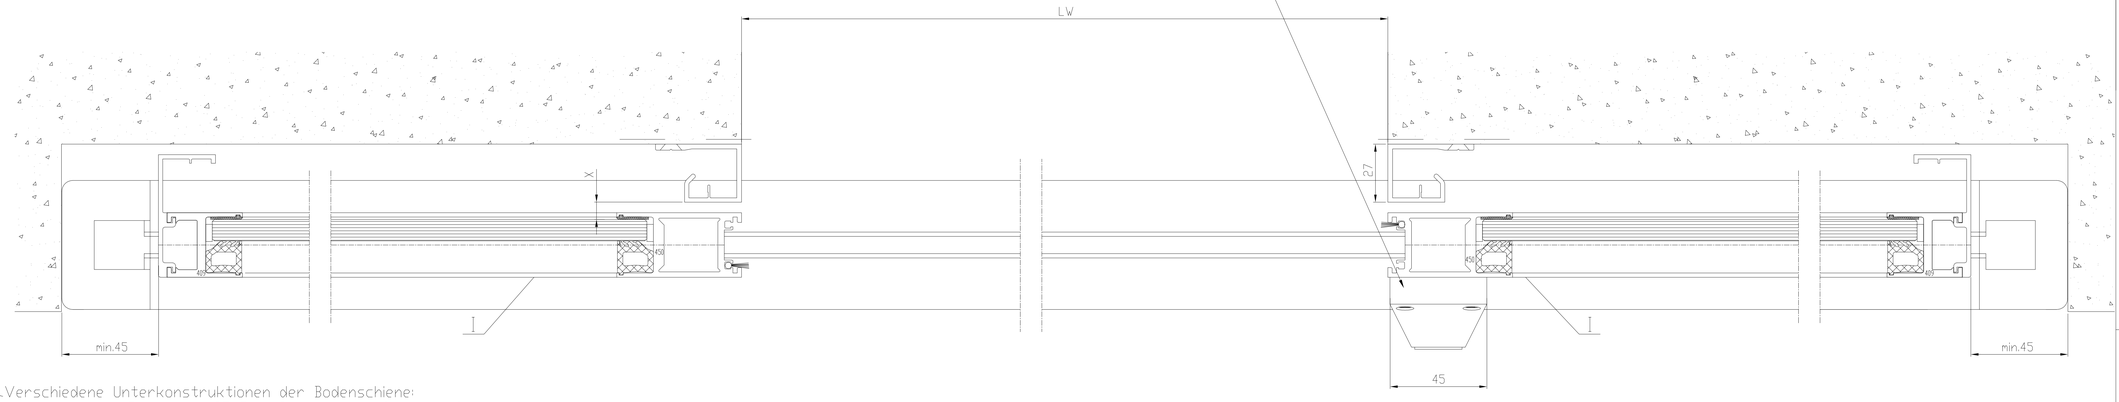

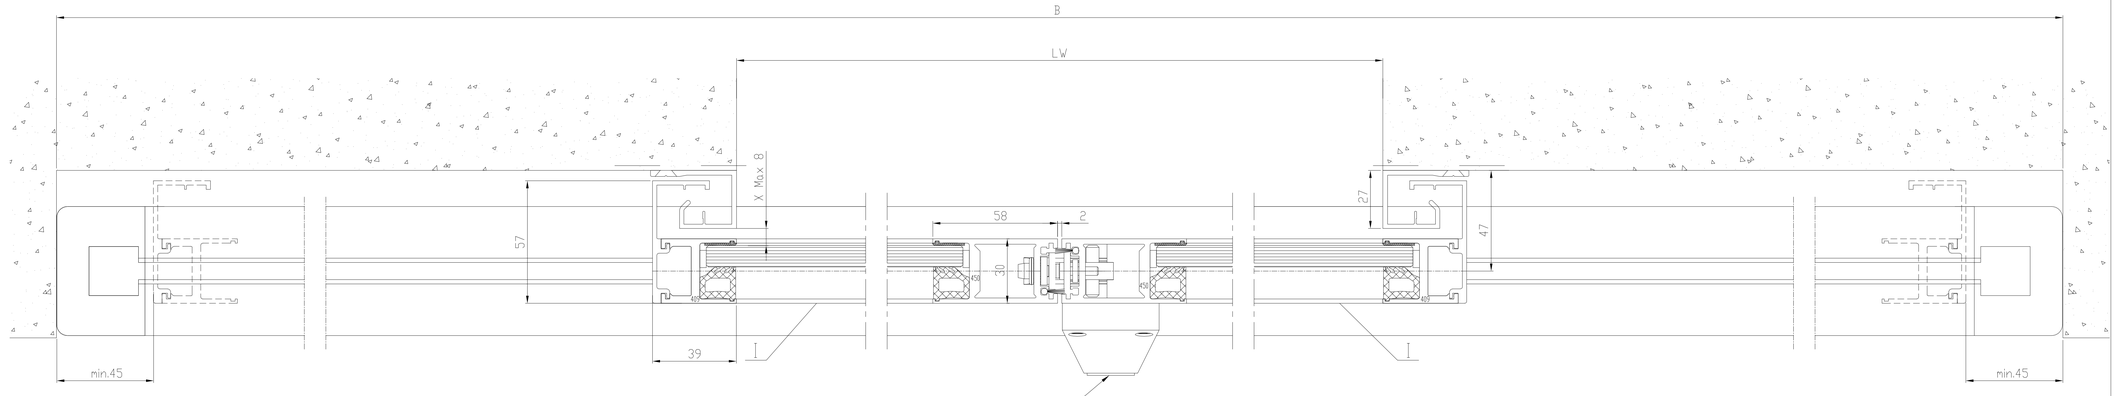

Handentriegelung
für HZ 31 bzw. DZ 31/31

Achtung !
Darstellung incl. Schutzflügel, siehe separate Zeichnung.
Bei Ausführung mit Schutzflügel, ist immer Isolierverglasung erforderlich!

Achtung !
Ausruestung der Tueranlage mit Sicherheitseinrichtungen nach jeweiliger Risikobewertung gemaeß DIN 18650 Teil 1 + 2 .

2	–	–	–		Datum	Name	Werkstoff
1	–	–	–	Bearb.	11.2012	U-W	*
0	*	*	*	Gepr.	*	*	–
Ver.	Aender.-Nr	Tag	Name	Norm.	*	*	

CAD-Erstellt (c) DORMA GmbH & Co KG
Ausgabe: * Doku-Typ : M
Format : A0 Index : 0
Ersatz für :
* Zeichnung-Nr. Stand Batt
1 –
– B

DORMA

Org/Ablistas 14 *

CS 200
Schiebetuer ST FLEX SECURE
VSG Verglasung - ohne Seitenteil - Unterflurführung

257641-00-6-60
Var.: 00

Weitergabe sowie Vervielfältigung dieser Unterlage, Verwertung und Mitteilung ihres Inhalts nicht gestattet, soweit nicht ausdrücklich zugestanden. Zuwiderhandlungen verpflichten zu Schadenersatz. Alle Rechte für den Fall der Patenterteilung oder Gebrauchsmuster-Eintragung vorbehalten.