




# Détails techniques plinthes

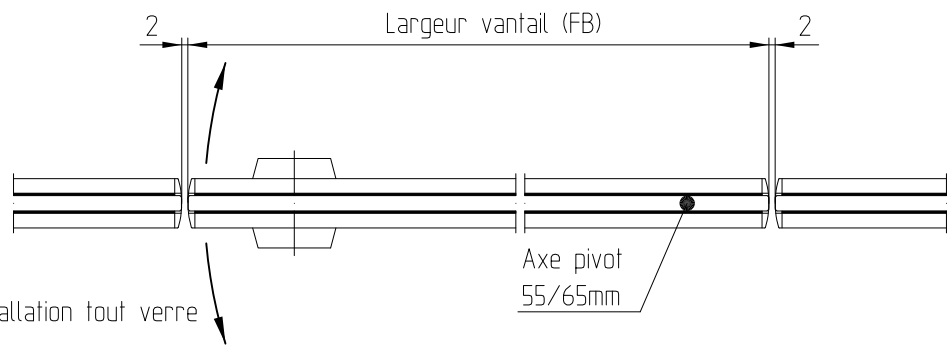


Porte double action dans installation tout verre

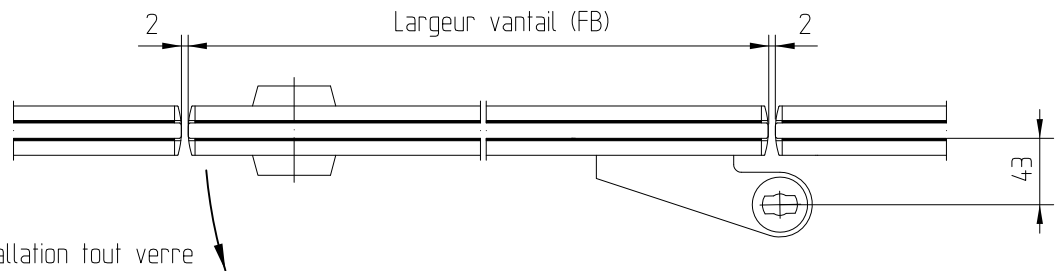


Porte simple action dans installation tout verre

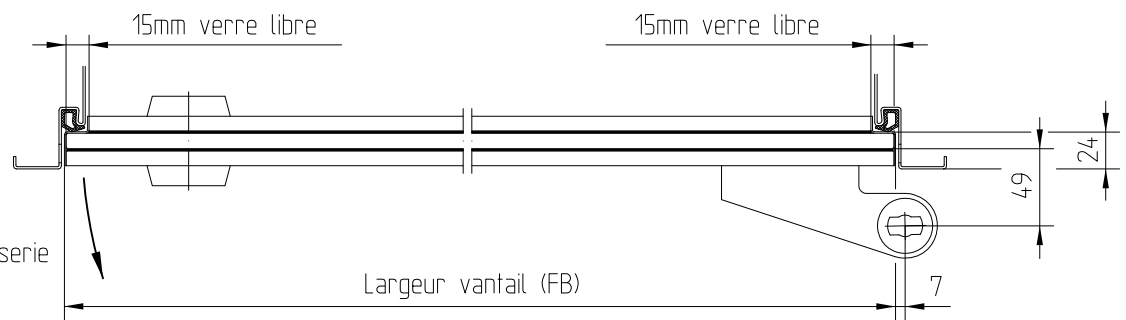

Porte simple action dans huisserie (Feuillure 24mm)  
verre libre sur chaque coté

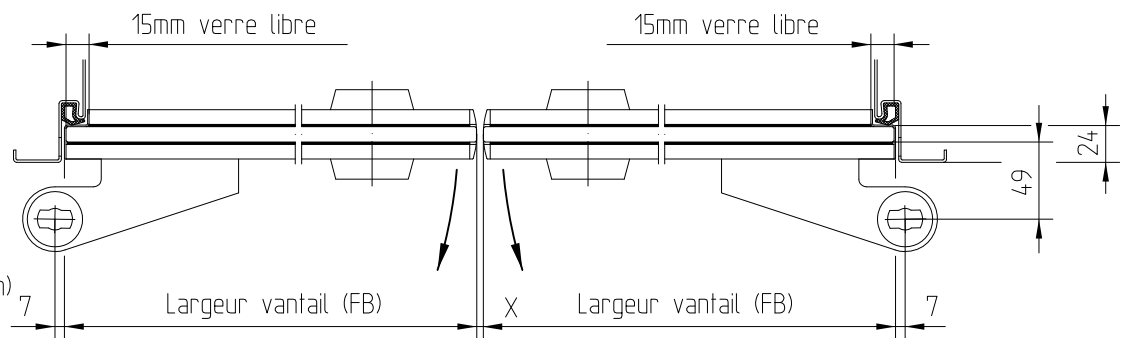

Porte double, simple action dans huisserie (feuillure 24mm)  
verre libre d'un coté

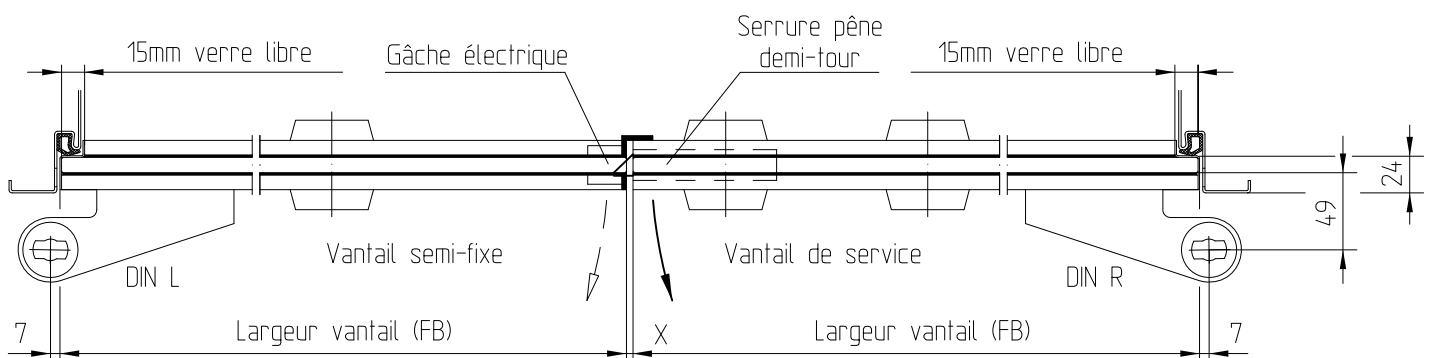

Porte double, à simple action, dans huisserie (feuillure standard de 24mm)  
verre libre sur un coté avec serrure pêne demi-tour et gâche électrique  
(également disponible en montage type double action)