I	Tuerfluegel
II	Seitenteil
III	Oberlicht
OFF	Oberkante Fertigfussboden
LW	Durchgangsweite
B	Anlagenaussenmass
LH	Durchgangshoehe
OH	Oberlichthoehe
H	Anlagenhoehe
LM	Aluminiumtraeger
	Hinweise
X	Laut DIN 18650 und Bau- und Pruefgrundsetzen fuer autom. Tueren darf dieses Mass nur 4 - 8 mm betragen
	Alle dreistelligen Profilnummern beginnen mit "325"
	Gebogene Scheiben richtungsgleich setzen

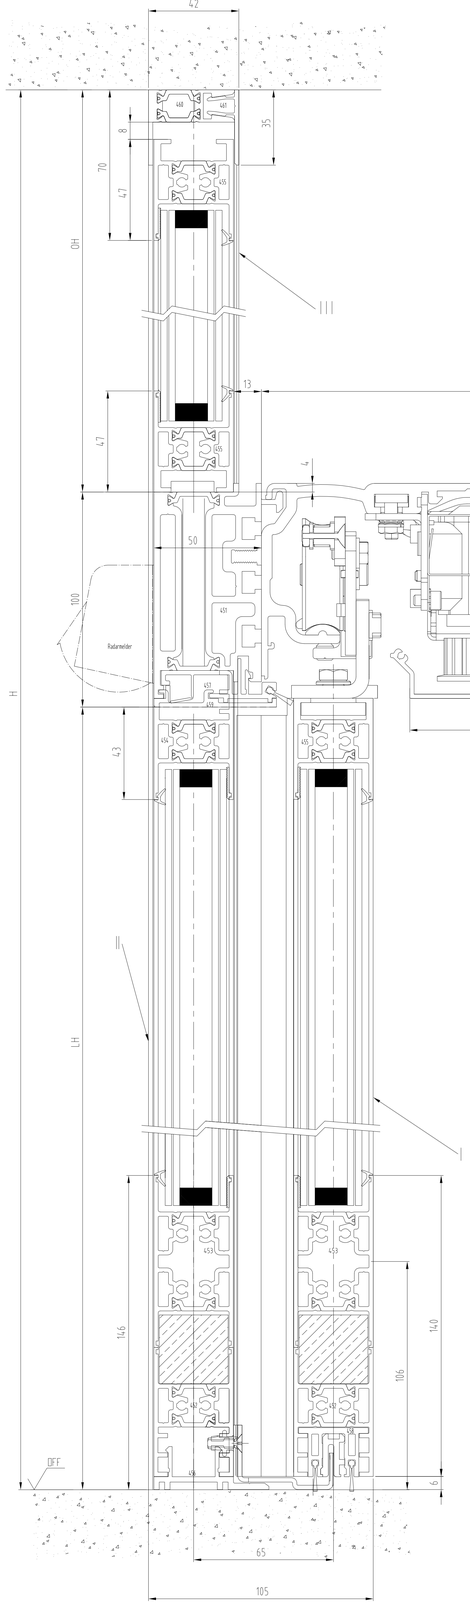

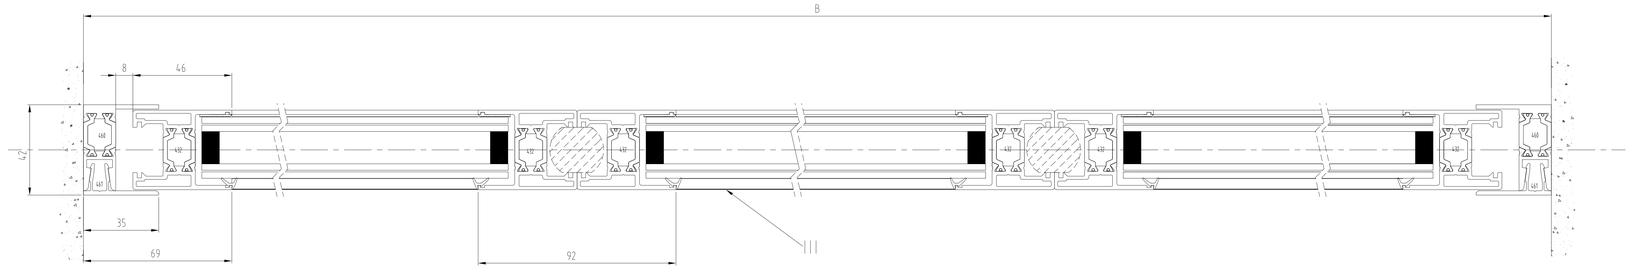

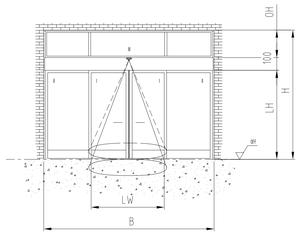

Standard / FST-2D		Gewicht	
2-fluegelig		2-fluegelig	
Standard FST-2D	LW 800-3000 LW 900-3000	Standard FST-2D	2 x 160 kg 2 x 130 kg
B min. = 2 x LW + 120 (mit Seitenteilen)			

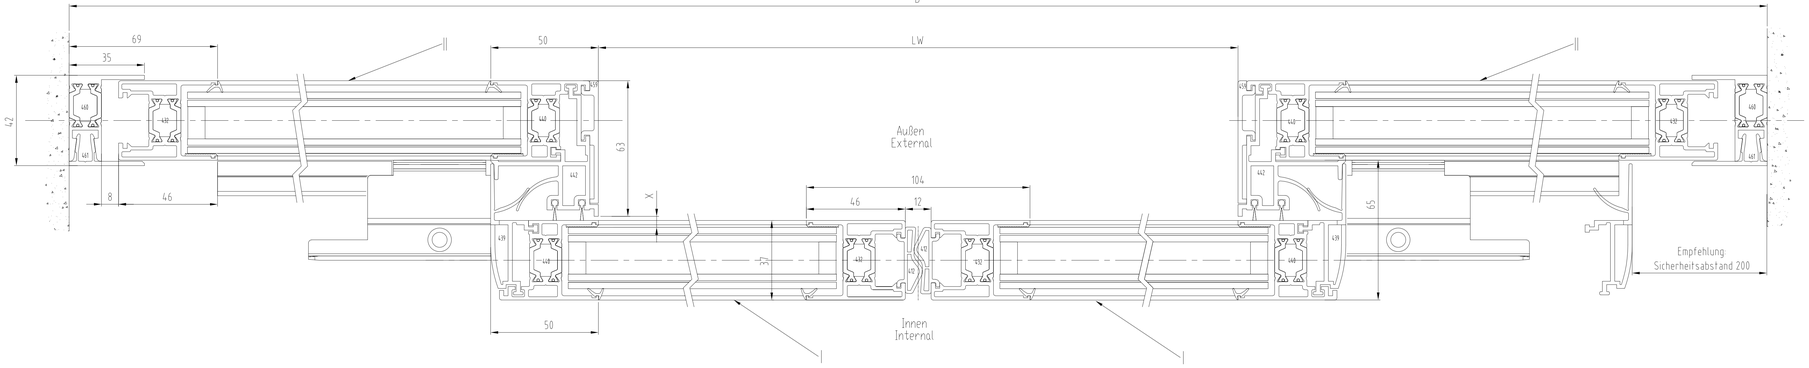

Standard / FST-2D		Gewicht	
1-fluegelig		1-fluegelig	
Standard FST-2D	LW 700-3000 LW 900-1800	Standard FST-2D	1 x 200 kg 1 x 150 kg
B min. = 2 x LW + 80 (mit Seitenteil) ohne Pfostenbreite			

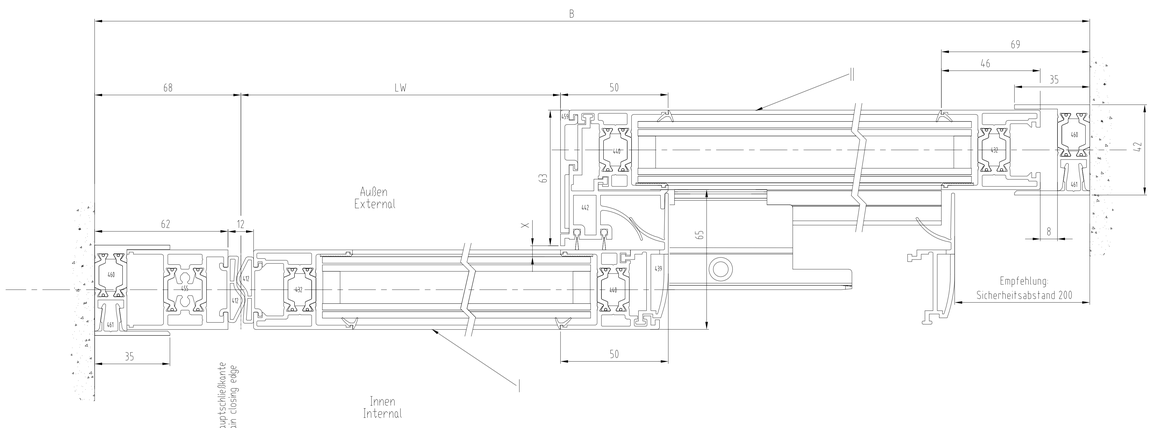

"Weitergabe sowie Vervielfältigung dieser Unterlage, Verwertung und Mitteilung ihres Inhalts nicht gestattet, soweit nicht ausdrücklich zugestanden. Zuwiderhandlungen verpflichten zu Schadenersatz. Alle Rechte für den Fall der Patenterteilung oder Gebrauchsmuster-Eintragung vorbehalten."

				Datum/Date	Name	Werkstoff/Material
3	-	-	-			
2	-	-	-	Bearb/Drawn	12.2011	D-W
1	x	x	x	Gepr./Checked	x	x
Ers. für/Repl. for	Ersetzt durch/Repl. by	Datum/Date	Name	Norm/Stand	x	x

DORMA

Maßstab/Scale 1:1 x

ES 200
Schiebetuer ST FLEX Green
Sockelprofil 146mm
ISO Verglasung - mit Seitenteil - Oberfuehrung

© DORMA GmbH+Co KG (DE) Ennepetal

Ausgabe/Issue x
Format A0
Ersatz/Replacem. x

Zeichng-Nr/Drawing No. 257621-00-6-60
Var. 00
Var. | Ser.Typ | Zust/Cond | Blatt/Sheet 1 von/of 1