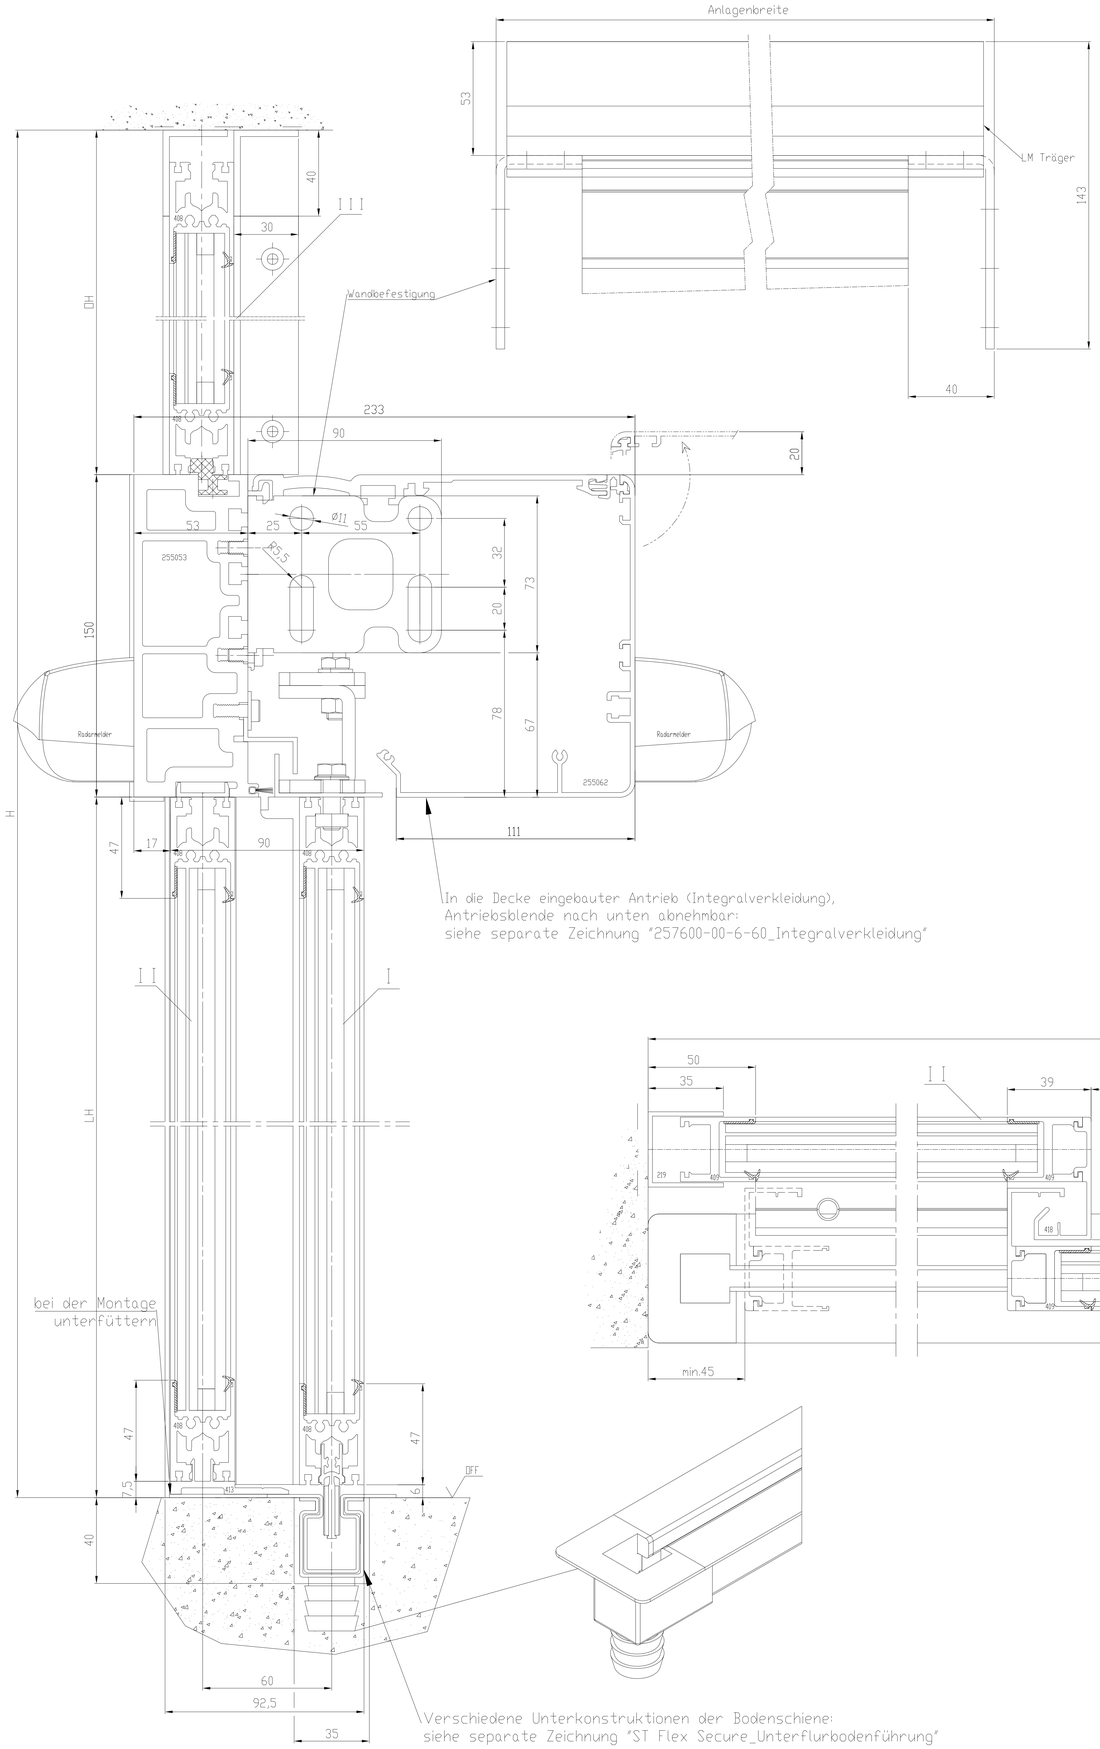

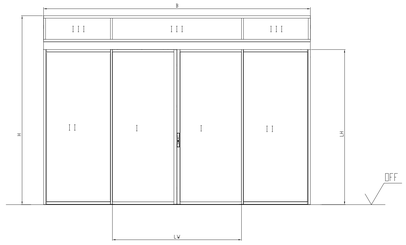

I	Tuerfluegel
I I	Seitenteil
I I I	Oberlicht
OFF	Oberkante Fertigfussboden
LW	Durchgangsweite
B	Anlagenaussenmass
LH	Durchgangshoehe
LM	Aluminiumtraeger
	Hinweise
X	Laut DIN 18650 und Bau- und Pruefgrundsetzen fuer autom. Tueren darf dieses Mass nur 4 - 8 mm betragen
	Alle dreistelligen Profilnummern beginnen mit "325"
	Gebogene Scheiben richtungsgleich setzen.

Auf sichere Verschraubung achten!
Im Mauerwerk mit den in
der Dokumentation vorgegebenen
Verankerungen arbeiten.

Standard / FST-2D	Gewicht
2-fluegelig	2-fluegelig
Standard LW 1000-3000 FST-2D LW 1000-3000	Standard 2 x 160 kg FST-2D 2 x 130 kg
B min. = 2 x LW + 168 (mit Seitenteilen)	

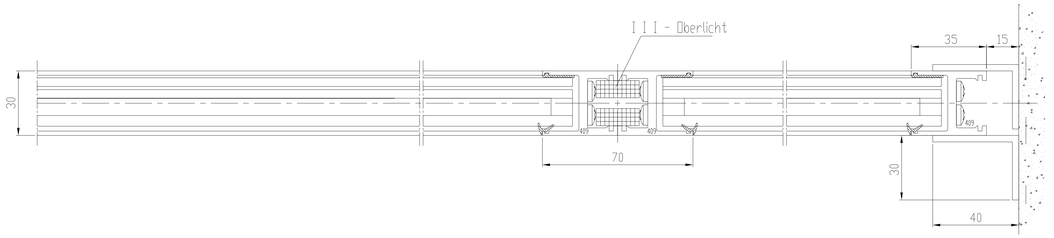

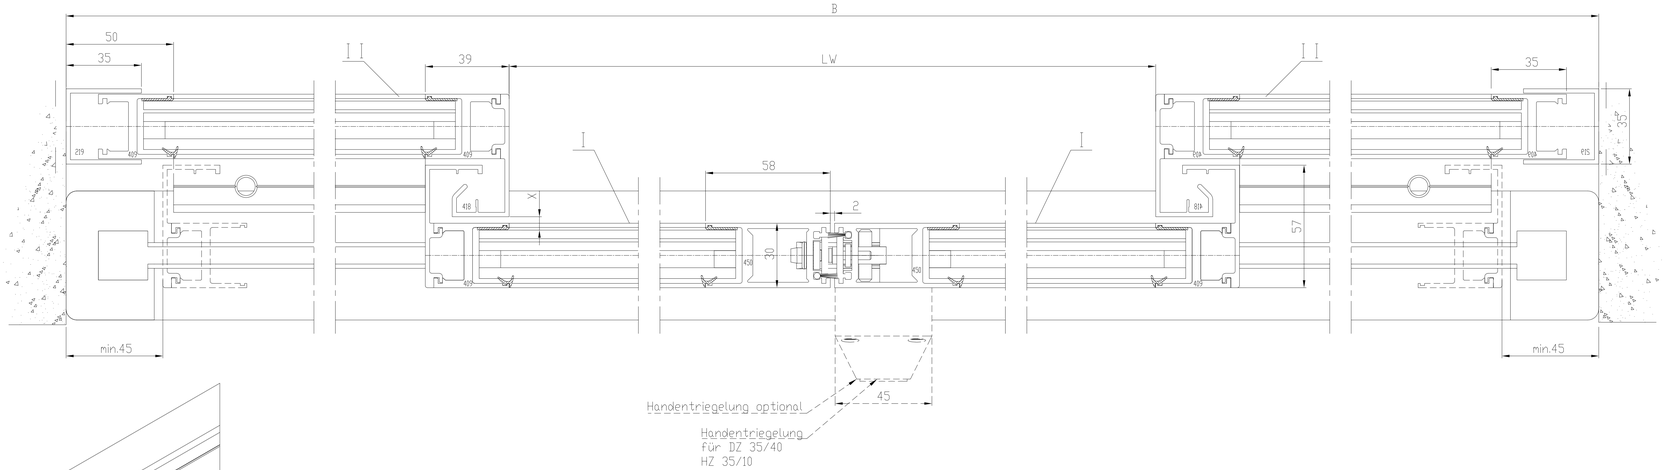

Achtung !
Darstellung incl. Schutzflügel, siehe separate Zeichnung.
Bei Ausführung mit Schutzflügel, ist immer Isolierverglasung erforderlich!

Achtung !
Ausruestung der Tueranlage mit Sicherheitseinrichtungen nach jeweiliger Risikobewertung gemaeß DIN 18650 Teil 1 + 2 .

2	–	–	–	Datum	Name	Werkstoff	CAD-Erstellt (c) DORMA GmbH & Co KG
1	–	–	–	Bearb. 10.2016	Wenzel	*	Ausgabe: * Doku-Typ : M
0	*	*	*	Gepr. *	*	–	Format : A0 Index : 0
Ver.	Ander.-Nr	Tag	Name	Norm. *	*		Ersatz für :

DORMA

Org.Maßstab 1:0 *

ES 200

Schiebetuer ST FLEX SECURE

ISO Verglasung - mit Seitenteil - Unterflurführung

Zeichnung-Nr. Stand

257642-00-6-60

Blatt 1 – Bl.

Var: 00

"Weitergabe sowie Vervielfältigung dieser Unterlage, Verwertung und Mitteilung ihres Inhalts nicht gestattet, soweit nicht ausdrücklich zugestanden. Zuwiderhandlungen verpflichten zu Schadenersatz. Alle Rechte für den Fall der Patenterteilung oder Gebrauchsmuster-Eintragung vorbehalten."