I	Tuerfluegel
OFF	Oberkante Fertigfussboden
LW	Durchgangsweite
B	Anlagenaussenmass
LH	Durchgangshoehe
LM	Aluminiumtraeger
	Hinweise
X	Laut DIN 18650 und Bau- und Pruefgrundsetzen fuer autom. Tueren darf dieses Mass nur 4 - 8 mm betragen
	Alle dreistelligen Profilnummern beginnen mit '325'
	Gebogene Scheiben richtungsgleich setzen.

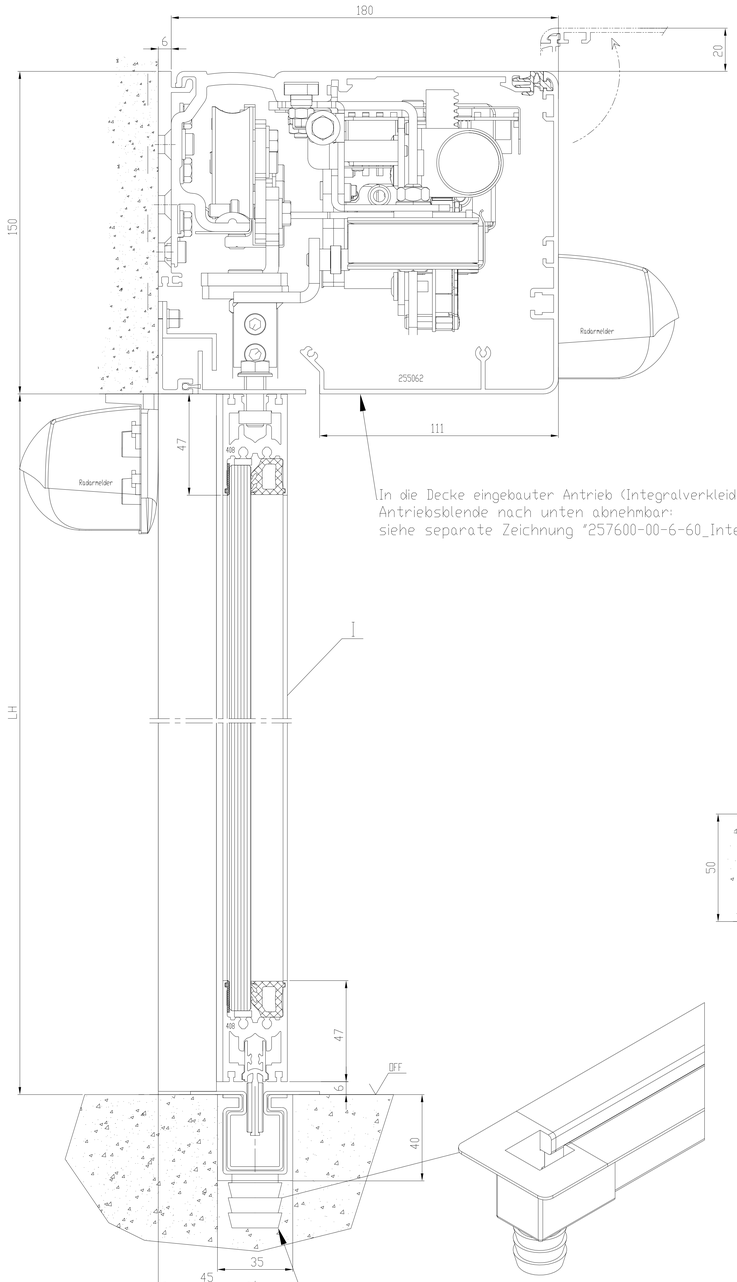

In die Decke eingebauter Antrieb (Integralverkleidung),
Antriebsblende nach unten abnehmbar:
siehe separate Zeichnung "257600-00-6-60_Integralverkleidung"

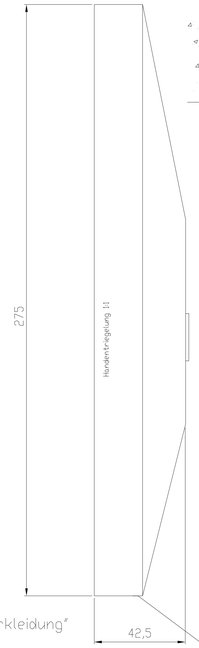

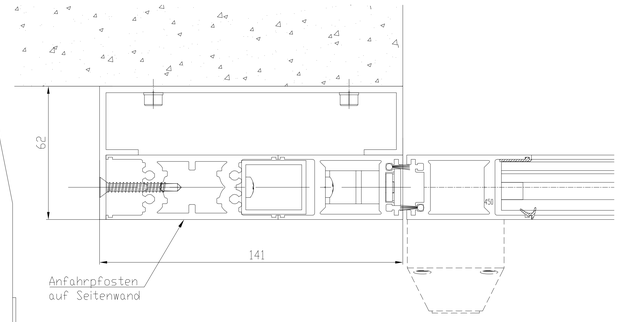

Anfahrpfosten
auf Seitenwand

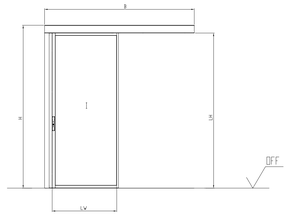

Standard / FST-2D		Gewicht	
1-fluegelig		1-fluegelig	
Standard	LW 700-3000	Standard	1 x 200 kg
FST-2D	LW 900-1800	FST-2D	1 x 150 kg
B min. = 2 x LW + 233			

Auf sichere Verschraubung achten!
Im Mauerwerk mit den in
der Dokumentation vorgegebenen
Verankerungen arbeiten.

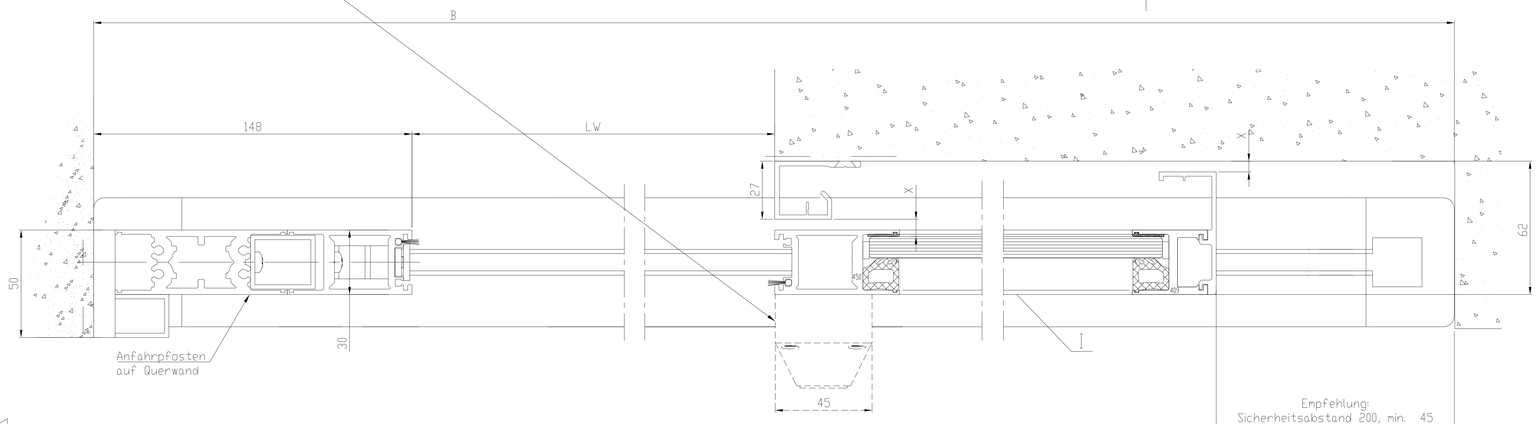

Anfahrpfosten
auf Querwand

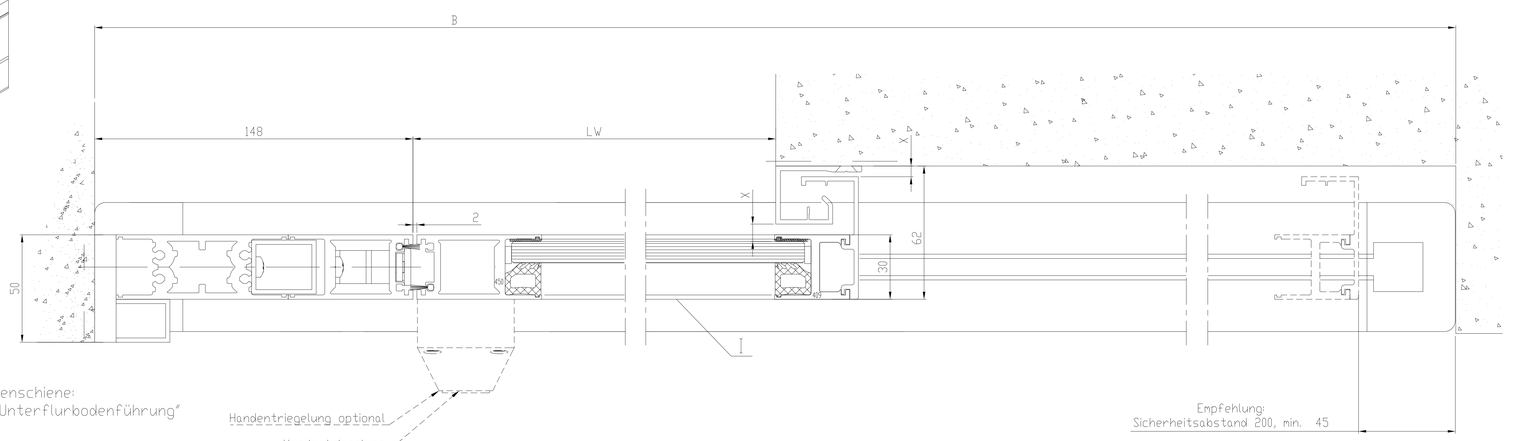

Verschiedene Unterkonstruktionen der Bodenschiene:
siehe separate Zeichnung "ST Flex Secure_Unterflurbodenführung"

Handentriegelung optional

Handentriegelung
für DZ 35/40
HZ 35/10

Achtung !
Darstellung incl. Schutzflügel, siehe separate Zeichnung.
Bei Ausführung mit Schutzflügel, ist immer Isolierverglasung erforderlich!

Achtung !
Ausruestung der Tueranlage mit Sicherheitseinrichtungen nach jeweiliger Risikobewertung gemaeß DIN 18650 Teil 1 + 2 .

Darstellung rechts öffnend gezeichnet.
Links öffnend spiegelbildlich.

"Weitergabe sowie Vervielfältigung dieser Unterlage, Verwertung und Mitteilung ihres Inhalts nicht gestattet, soweit nicht ausdrücklich zugestanden. Zuwiderhandlungen verpflichten zu Schadenersatz. Alle Rechte für den Fall der Patenterteilung oder Gebrauchsmuster-Eintragung vorbehalten."

2	–	–	–	Datum	Name	Werkstoff	CAD-Erstell. (c) DORMA GmbH & Co KG
1	–	–	–	Bearb. 102016	Wenzel	*	Ausgabe: * Doku-Typ : M
0	*	*	*	Gepr. *	*	–	Format : A0 Index : 0
VS	Aender.-Nr	Tag	Name	Norm. *	*		Ersatz für :
				ES 200			* Zeichnung-Nr. Stand Bltt 1
DORMA		Dr%Mstab	1:4	Schiebetuer ST FLEX SECURE			257648-00-6-60 – BL
			*	1 Flügelig - VSG Verglasung - ohne Seitenteil - Unterflurführung			Ver.: 00