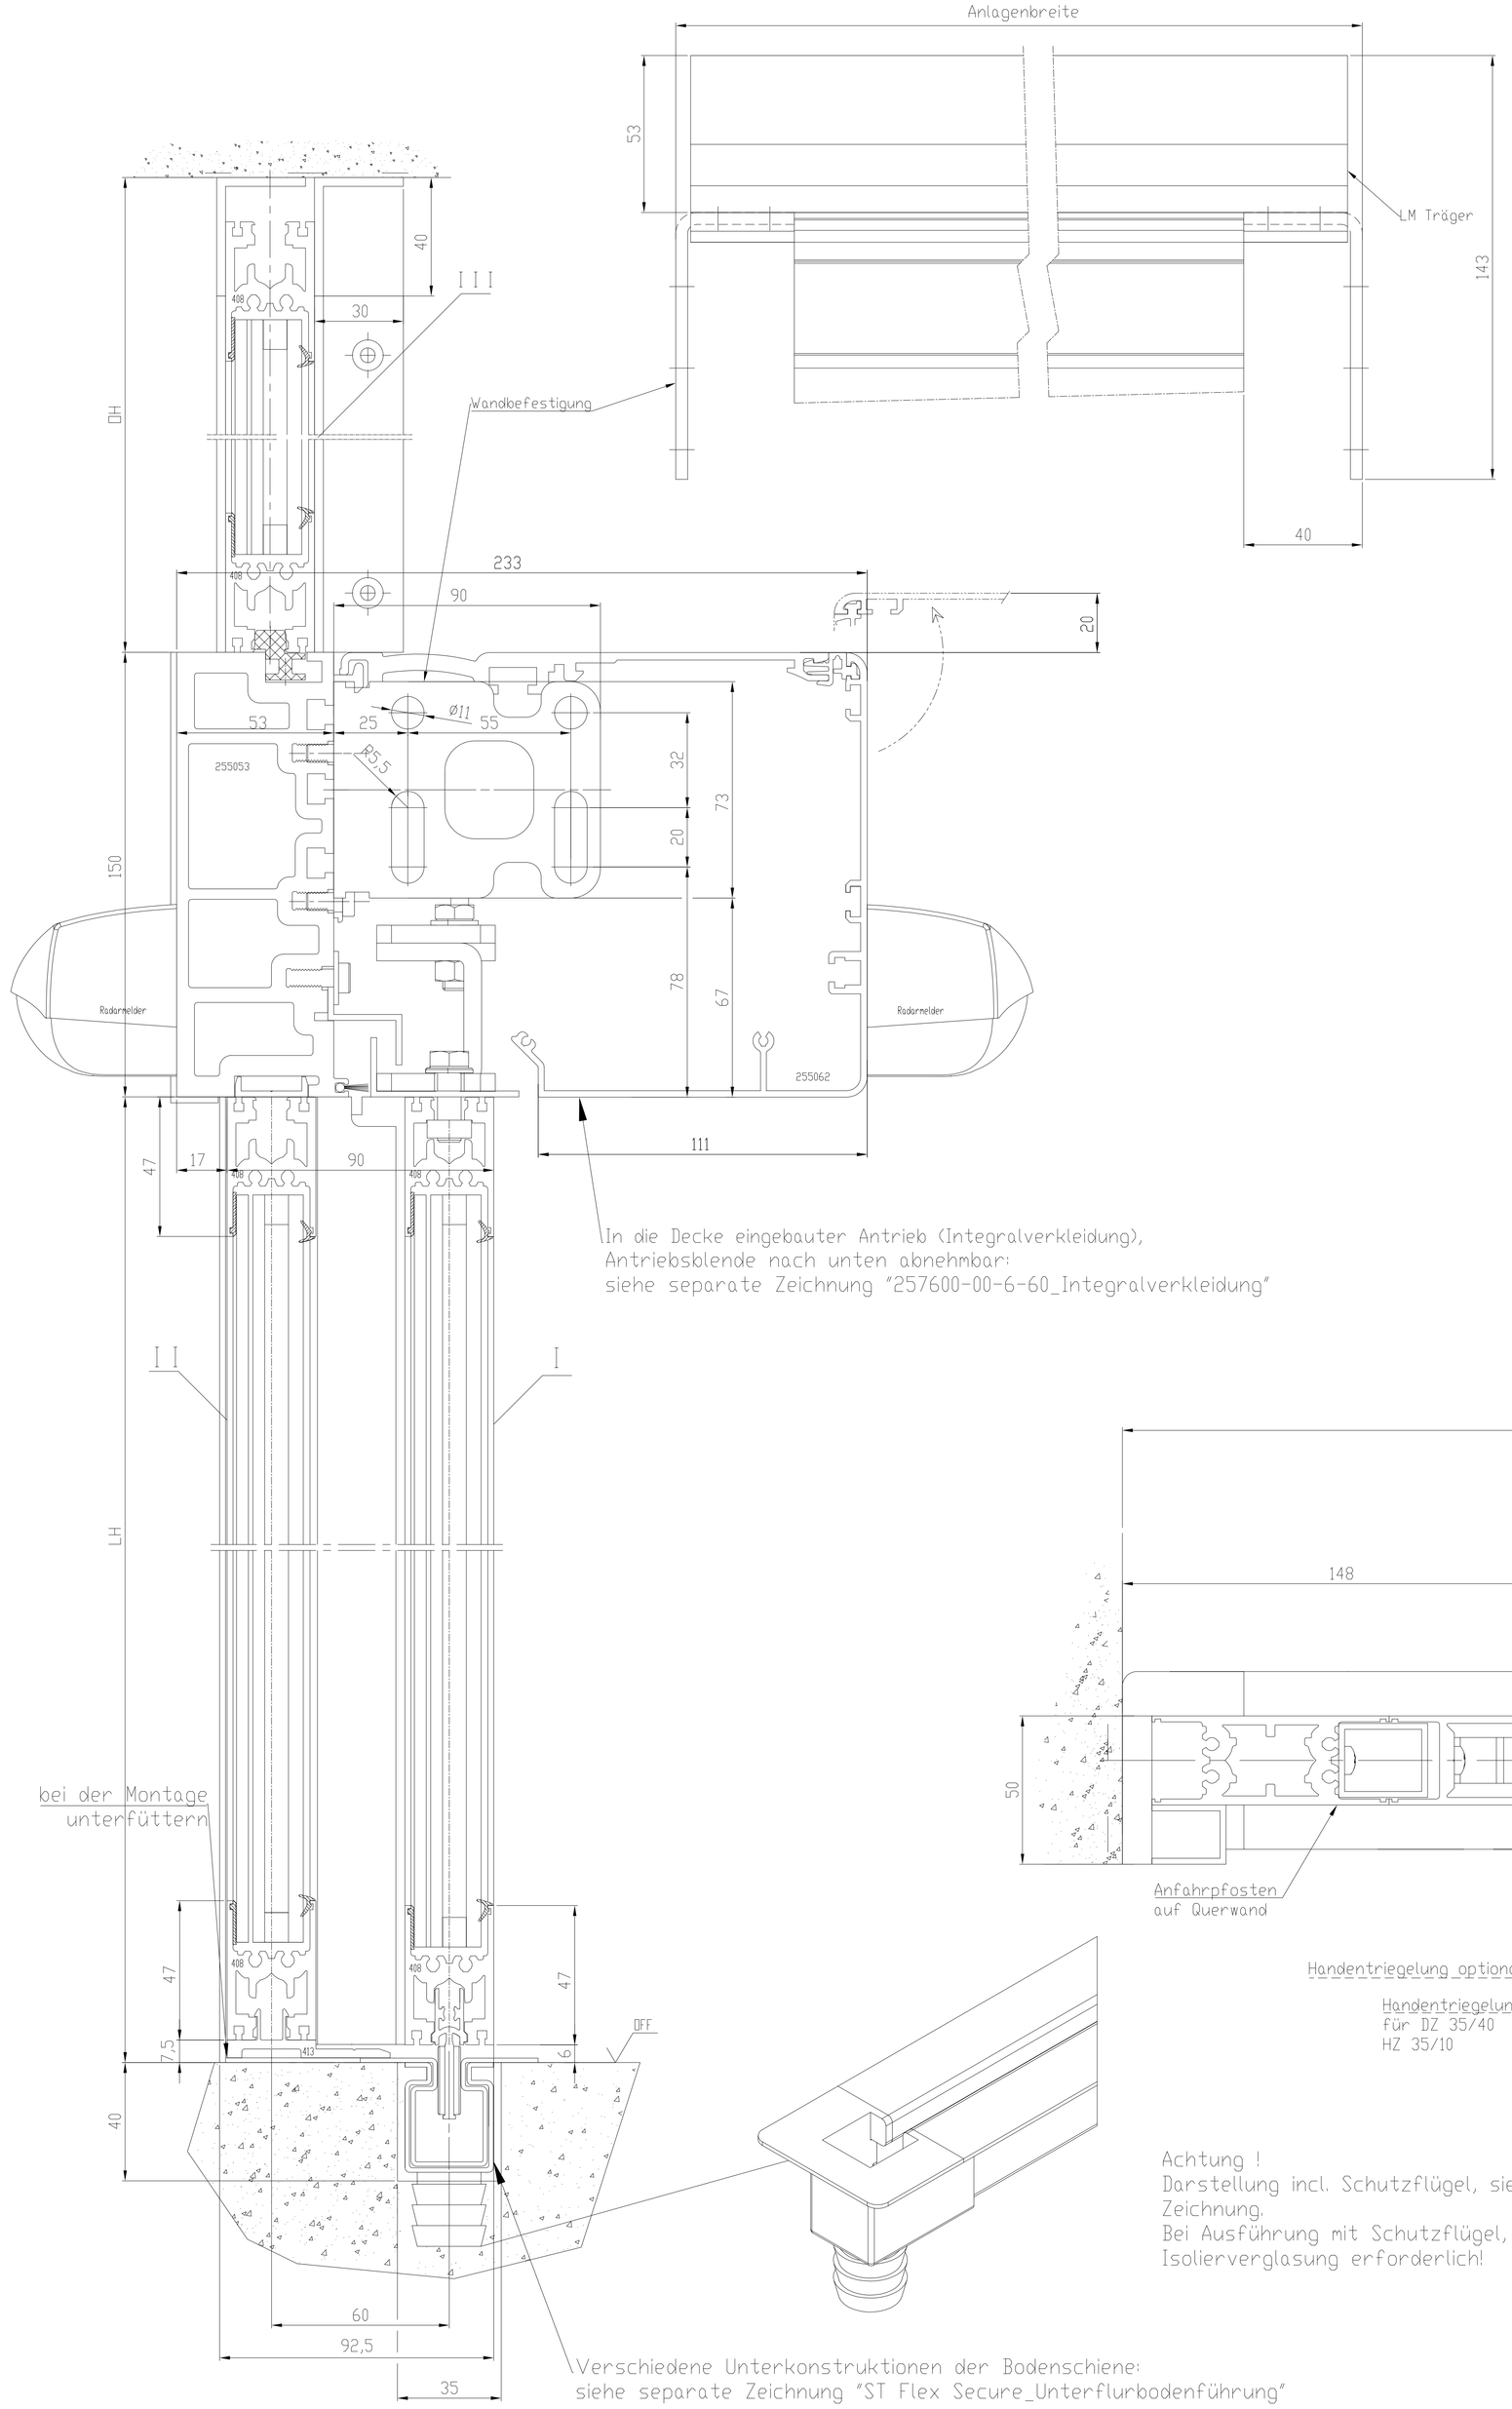

In die Decke eingebauter Antrieb (Integralverkleidung),
Antriebsblende nach unten abnehmbar:
siehe separate Zeichnung "257600-00-6-60_Integralverkleidung"

Verschiedene Unterkonstruktionen der Bodenschiene:
siehe separate Zeichnung "ST Flex Secure_Unterflurbodenführung"

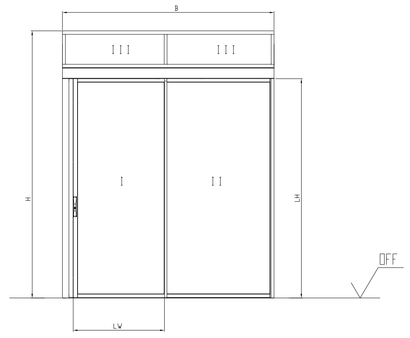

I	Tuerfluegel
I I	Seitenteil
I I I	Oberlicht
OFF	Oberkante Fertigfussboden
LW	Durchgangsweite
B	Anlagenaussenmass
LH	Durchgangshoehe
LM	Aluminiumtraeger
	Hinweise
X	Laut DIN 18650 und Bau- und Pruefgrundsetzen fuer autom. Tueren darf dieses Mass nur 4 - 8 mm betragen
	Alle dreistelligen Profilnummern beginnen mit '325'
	Gebogene Scheiben richtungsgleich setzen.

Auf sichere Verschraubung achten!
Im Mauerwerk mit den in
der Dokumentation vorgegebenen
Verankerungen arbeiten.

Standard / FST-2D	Gewicht
1-fluegelig	1-fluegelig
Standard LW 700-3000 FST-2D LW 900-1800	Standard 1 x 200 kg FST-2D 1 x 150 kg
B min. = 2 x LW + 233 (mit Seitenteilen)	

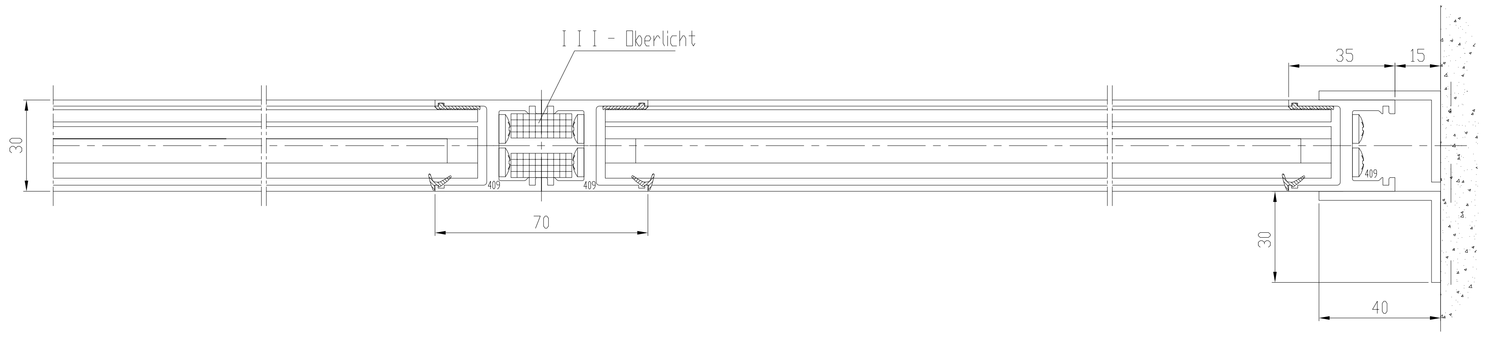

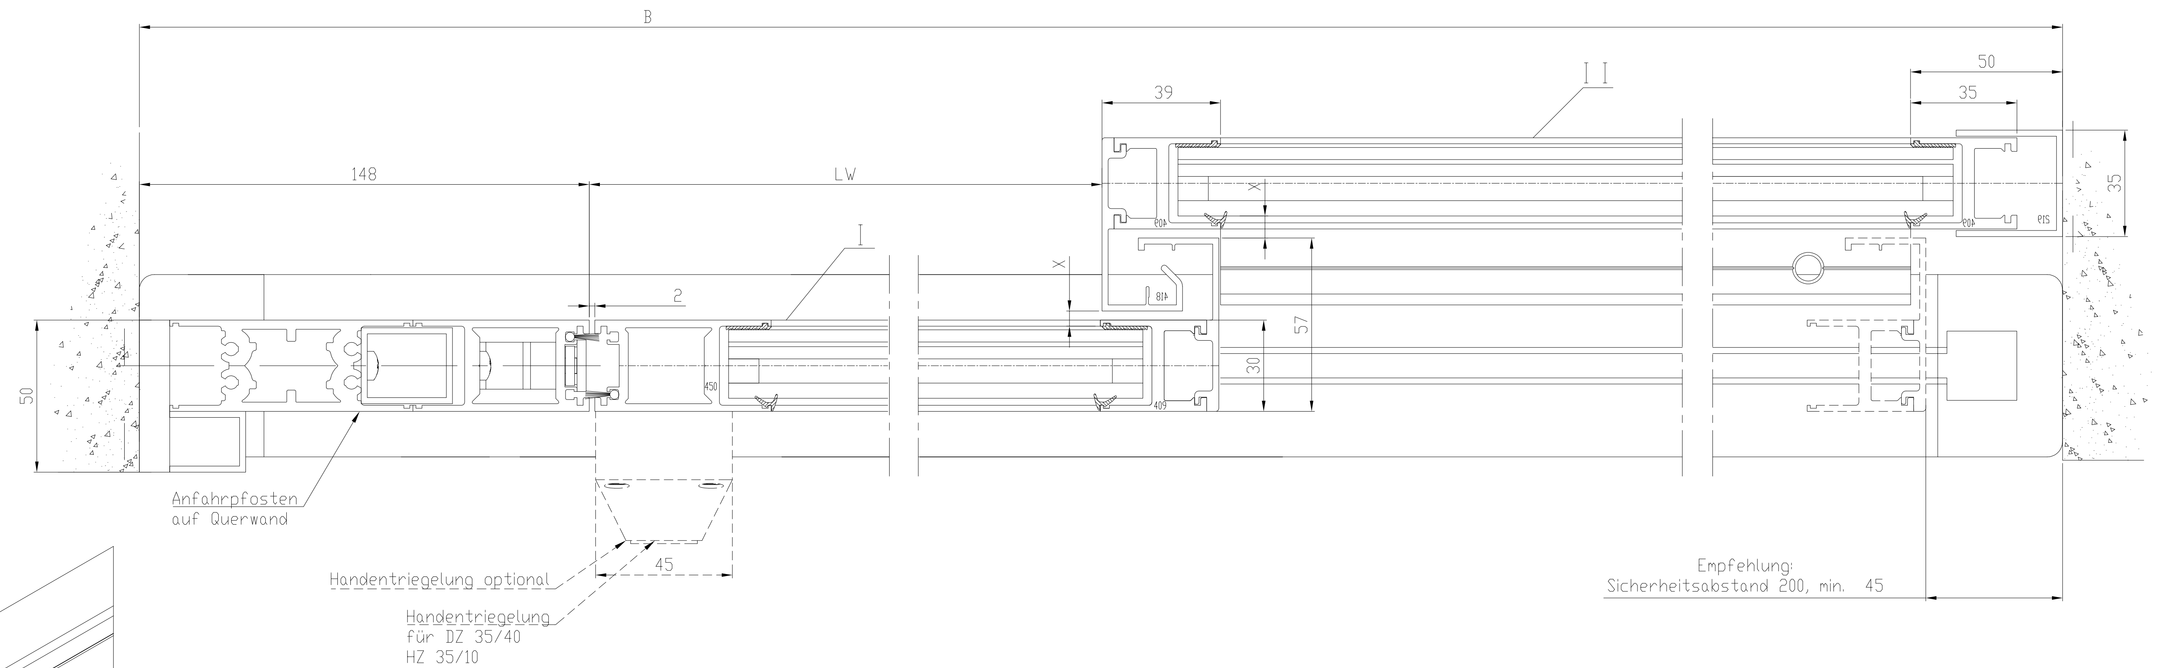

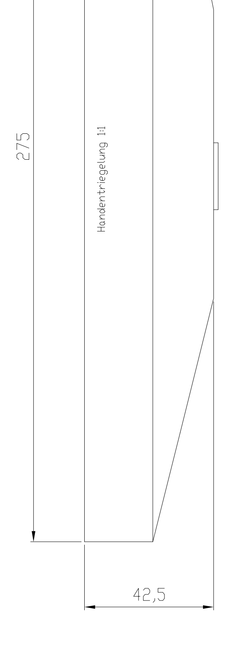

Achtung !
Darstellung incl. Schutzflügel, siehe separate Zeichnung.
Bei Ausführung mit Schutzflügel, ist immer Isolierverglasung erforderlich!

Achtung !
Ausruestung der Tueranlage mit Sicherheitseinrichtungen nach jeweiliger Risikobewertung gemaeß DIN 18650 Teil 1 + 2 .

Darstellung rechts öffnend gezeichnet.
Links öffnend spiegelbildlich.

"Weitergabe sowie Vervielfältigung dieser Unterlage, Verwertung und Mitteilung ihres Inhalts nicht gestattet, soweit nicht ausdrücklich zugestanden. Zuwiderhandlungen verpflichten zu Schadenersatz. Alle Rechte vorbehalten."

2	--	--	--	Datum	Name	Werkstoff	CAD-Erstellt (c) DORMA GmbH & Co KG		
1	--	--	--	Bearb. 01.2016	Wenzel	x	Ausgabe: x	Doku-Typ : M	
0	x	x	x	Gepr. x	x	--	format : A0	Index : 0	
Ä/M	Änder.-Nr	Tag	Name	Norm. x	x		Ersatz für :		
			Org.Maßstab	FS 200			x Zeichnung-Nr. Stand		Blatt 1 - 1
DORMA			1:1 x	Schiebetuer ST FLEX SECURE 1 Fluegelig - ISO Verglasung - mit Seitenteil - Unterflurführung			257649-00-6-60		
							Var: 00		