


Wandbefestigung

ohne Seitenteil

mit Seitenteil

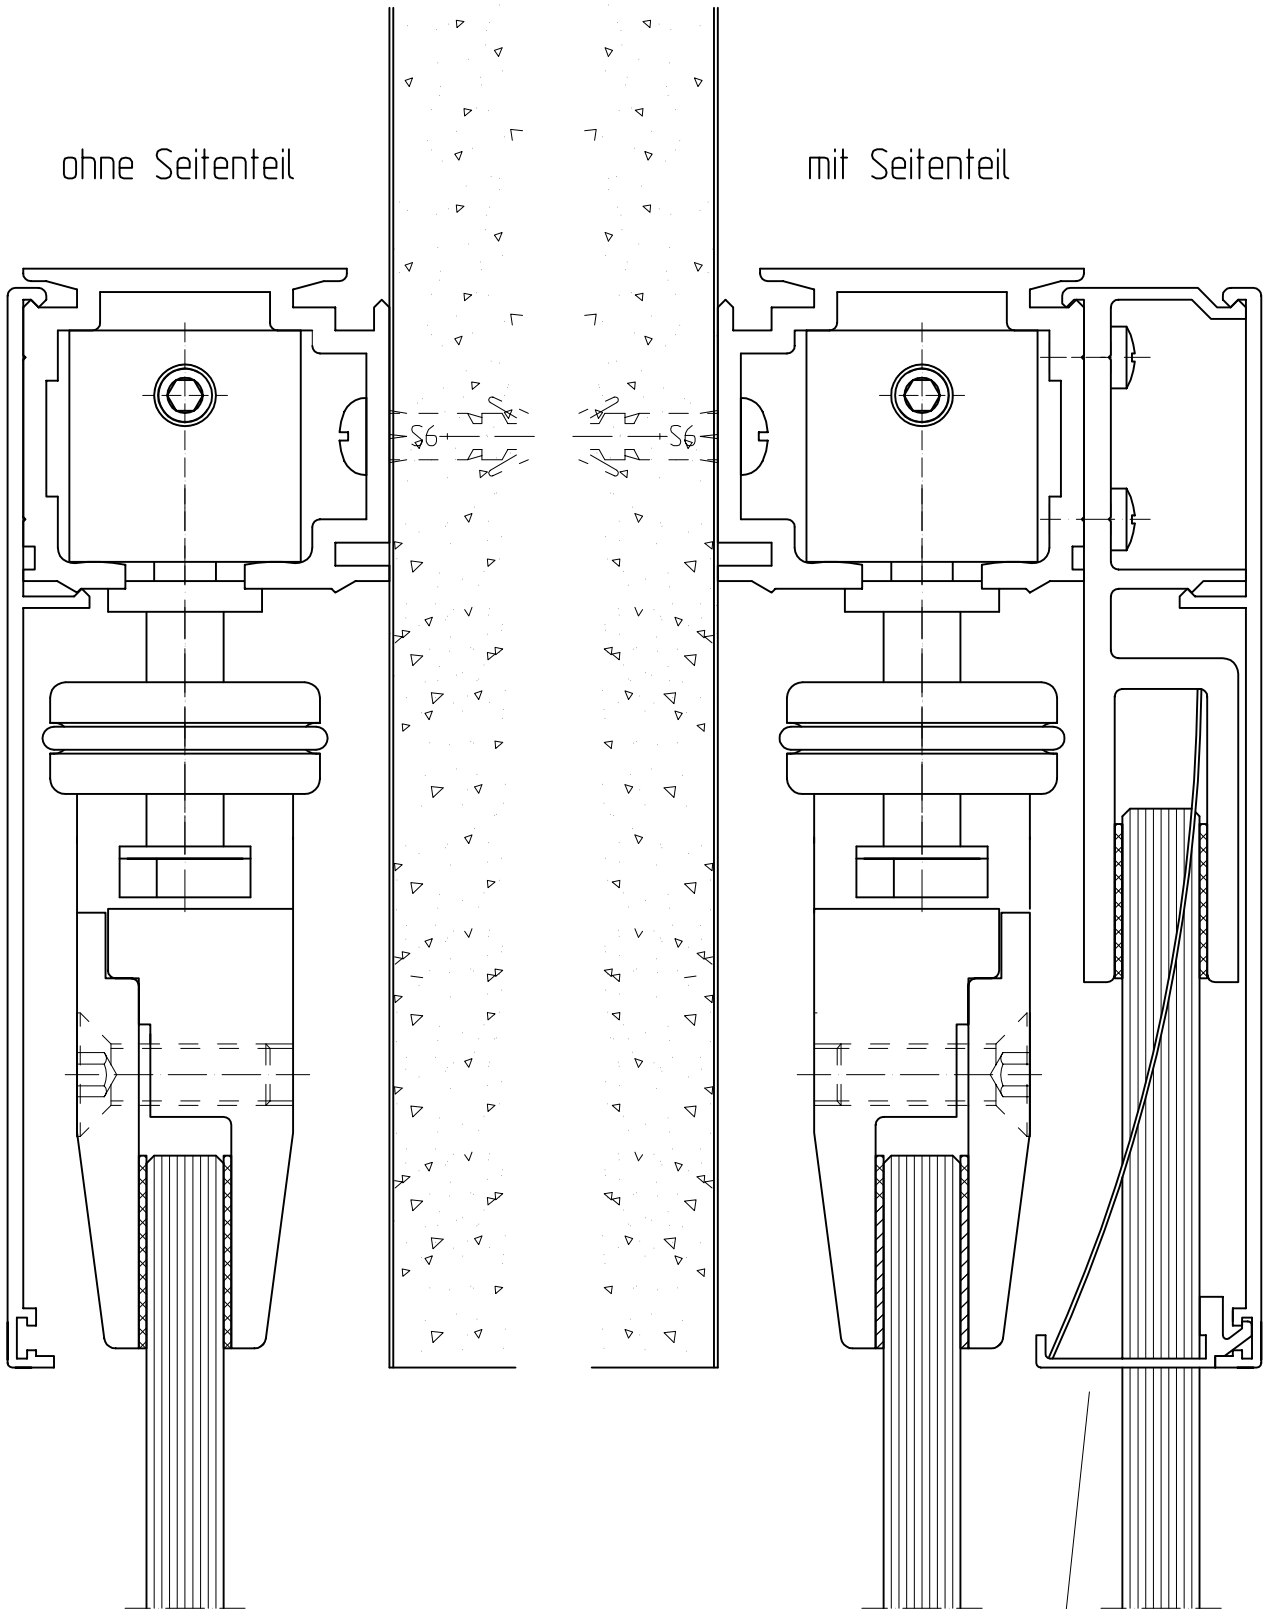

Abdeckung im Durchgangsbereich