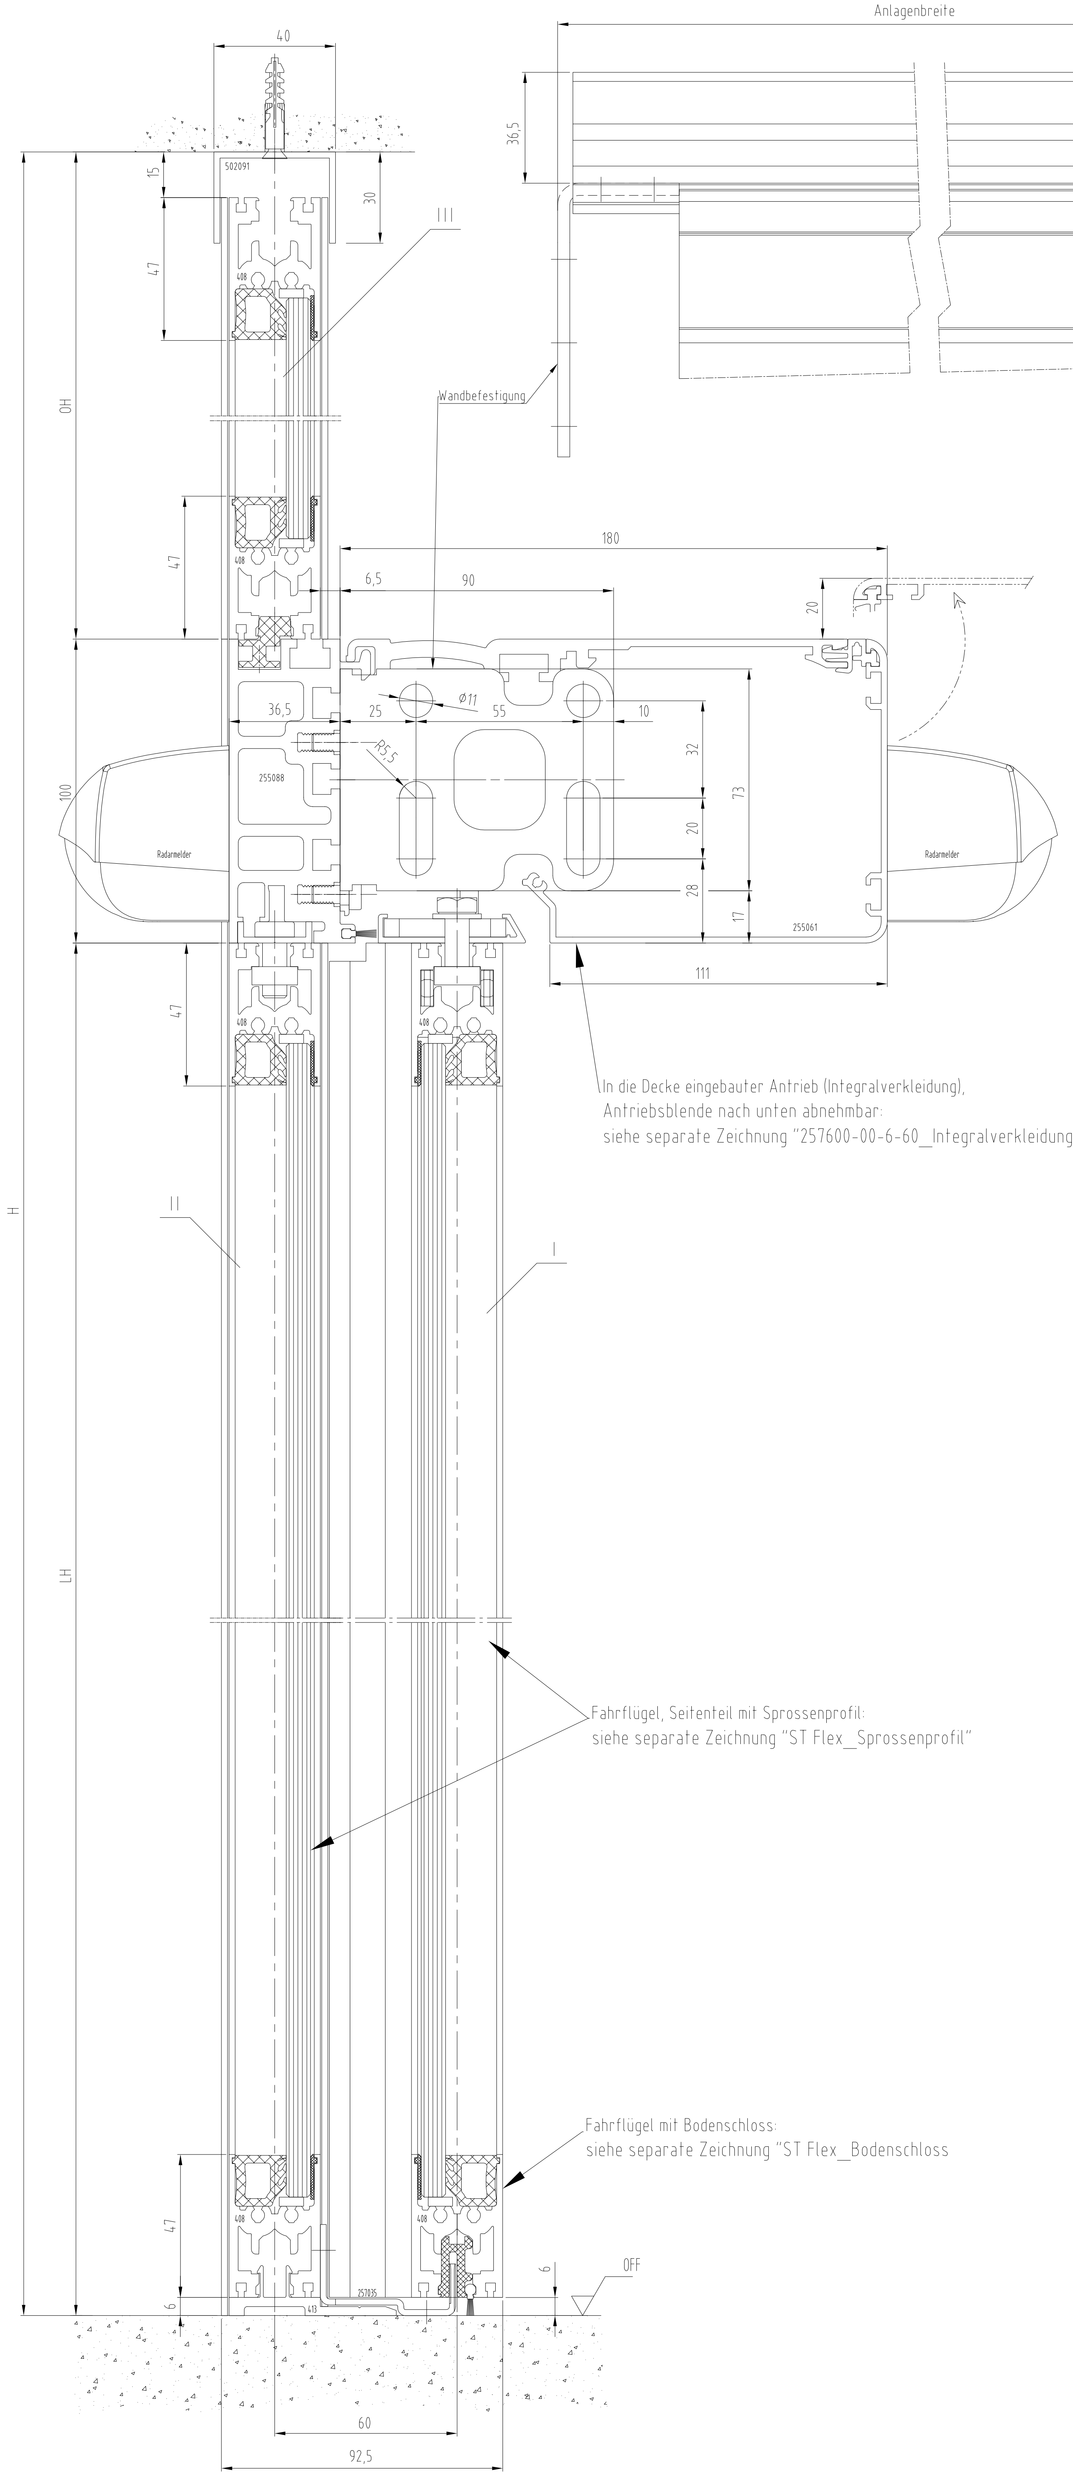

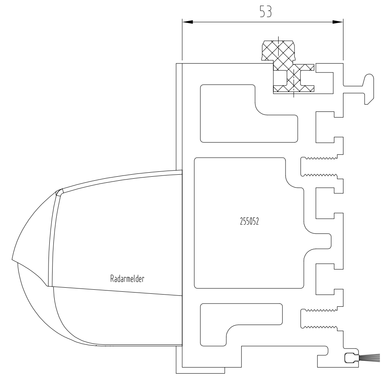

bei einer Anlagenbreite (B) von mehr als 5 m, oder
einem Flügelgesamtgewicht von mehr als 170 kg,
muss der Traeger 225052 verwendet werden

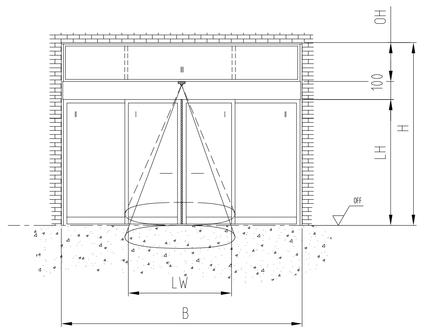

I	Tuerfluegel
II	Seitenteil
III	Oberlicht
OFF	Oberkante Fertigfussboden
LW	Durchgangsweite
B	Anlagenaussenmass
LH	Durchgangshoehe
OH	Oberlichthoehe
H	Anlagenhoehe
LM	Aluminiumtraeger
	Hinweise
X	Lauf DIN 18650 und Bau- und Pruefgrundsetzen fuer autom. Tueren darf dieses Mass nur 4 - 8 mm betragen
	Alle dreistelligen Profilnummern beginnen mit "325"
	Gebogene Scheiben richtungsgleich setzen.

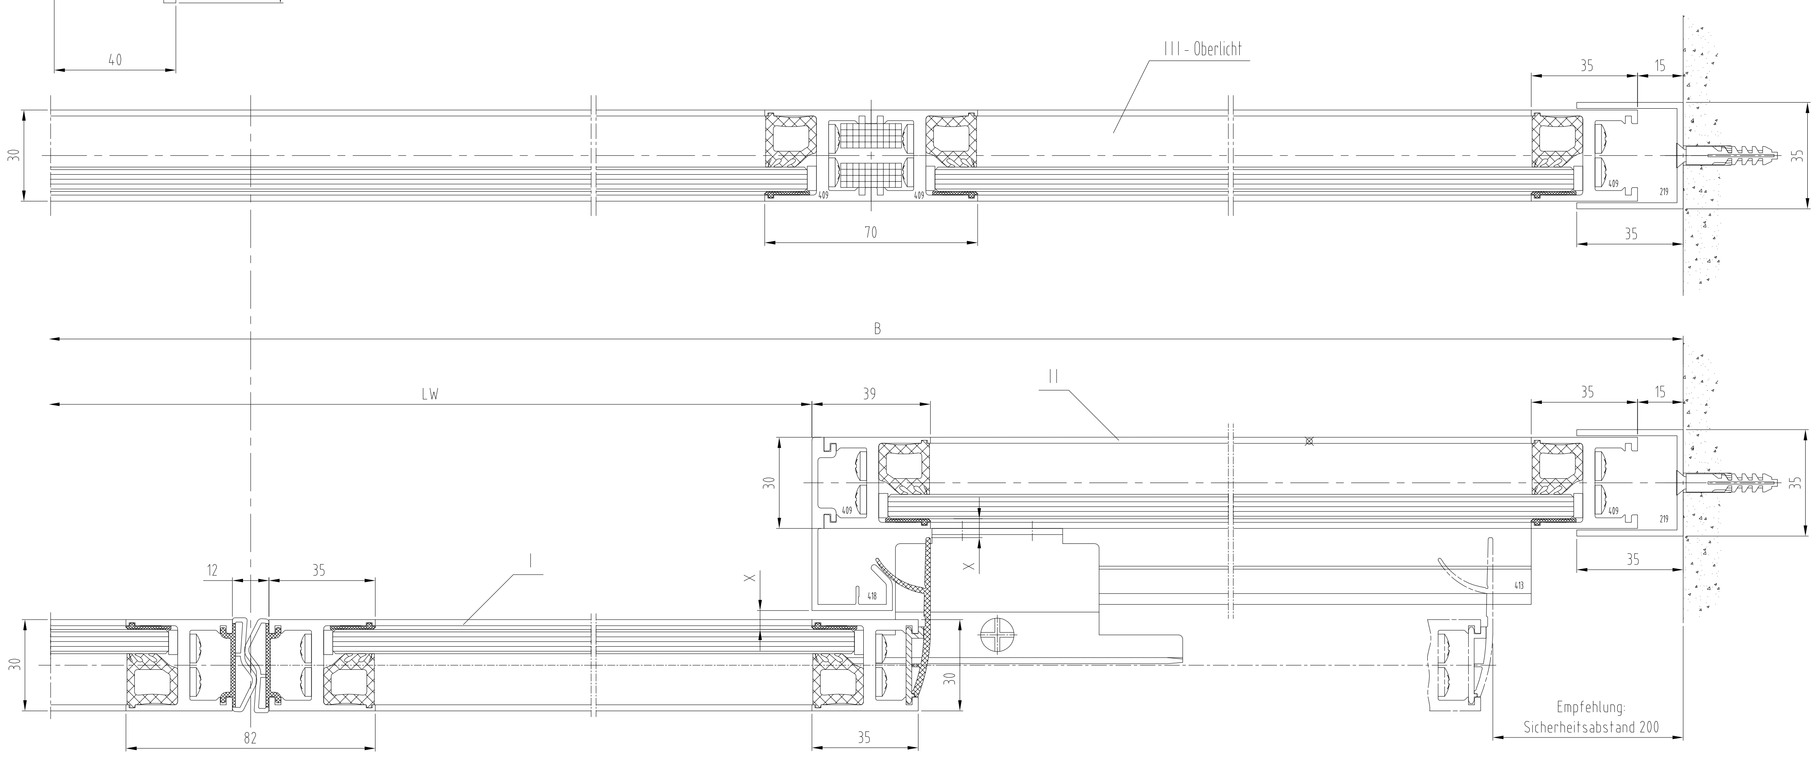

Standard / FST-2D		Gewicht	
2-fluegelig		2-fluegelig	
Standard FST-2D	LW 800-3000 LW 900-3000	Standard FST-2D	2 x 160 kg 2 x 130 kg
B min. = 2 x LW + 98 (mit Seitenteilen)			

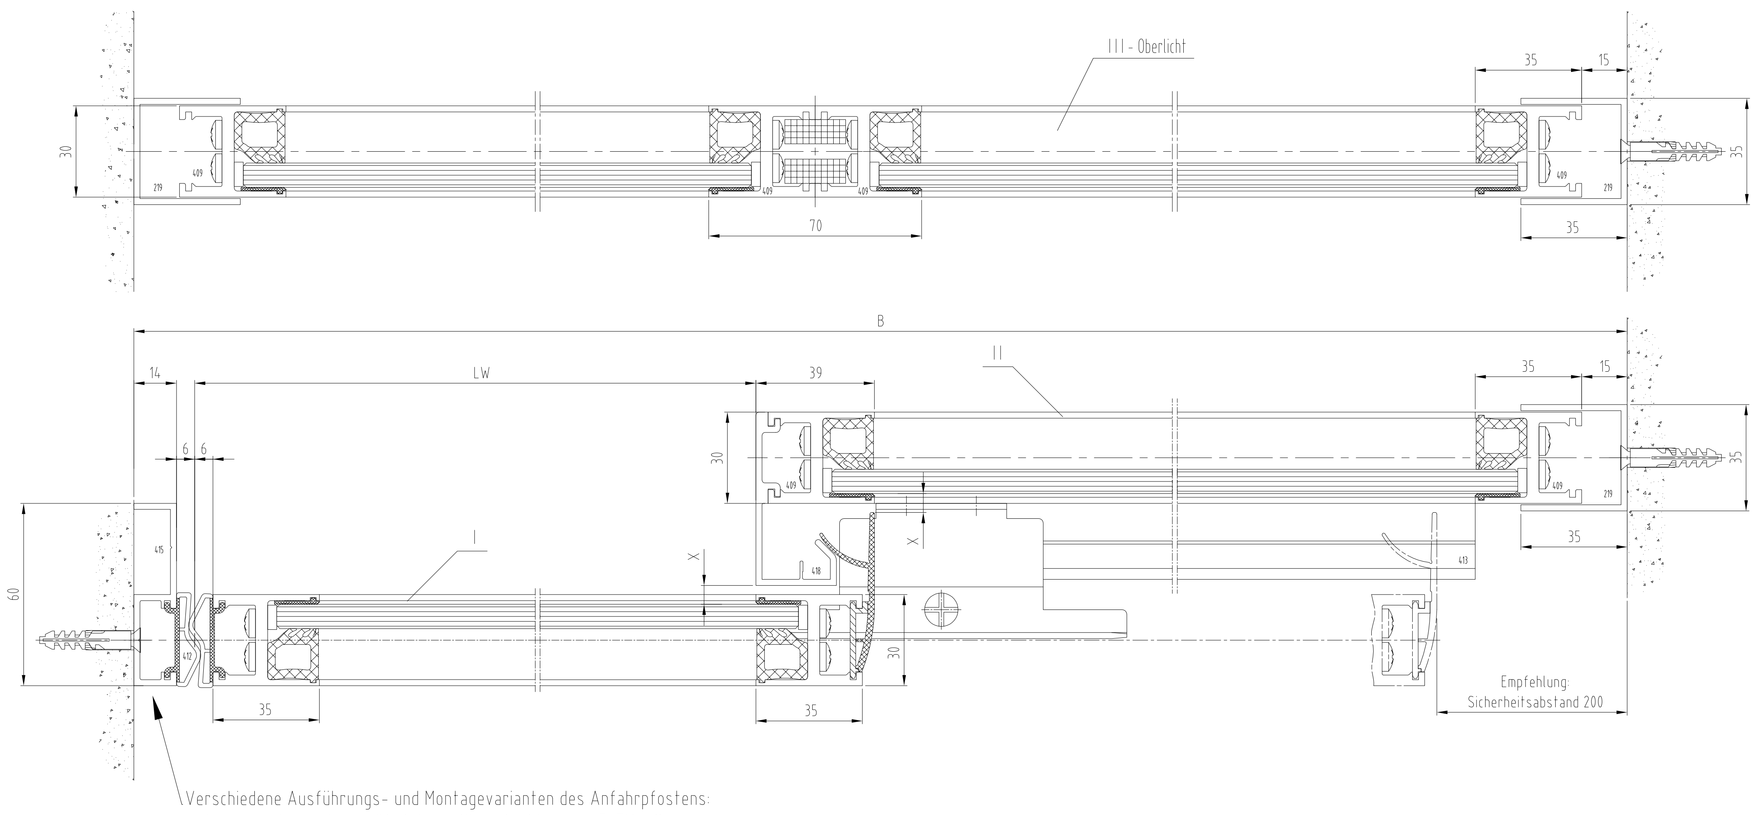

Standard / FST-2D		Gewicht	
1-fluegelig		1-fluegelig	
Standard FST-2D	LW 700-3000 LW 900-1800	Standard FST-2D	1 x 200 kg 1 x 150 kg
B min. = 2 x LW + 80 (mit Seitenteil)			

Verschiedene Ausführungs- und Montagevarianten des Anfahrpfostens:
siehe separate Zeichnung "Anfahrprofile - Profilsystem FLEX - Schiebetür"

Achtung !
Darstellung incl. Schutzflügel, siehe separate Zeichnung.
Bei Ausführung mit Schutzflügel, ist immer Isolierverglasung erforderlich!

Achtung !
Ausruestung der Tueranlage mit Sicherheitseinrichtungen nach jeweiliger
Risikobewertung gemaeß DIN 18650 Teil 1 + 2 .

"Alle Rechte und Anderungsvorbehalte bei Dorma.
Weitergabe sowie Vervielfältigung dieser Zeichnung, Verwertung und Mitteilung ihres Inhalts nicht gestattet, soweit nicht ausdrücklich zugestanden. Zuwiderhandlungen verpflichten zu Schadenersatz. Alle Rechte für den Fall der Patenterteilung oder Gebrauchsmuster-Eintragung vorbehalten"

3	-	-	-		Datum/Date	Name	Werkstoff/Material	© DORMA GmbH+Co KG (DE) Ennepetal
2	-	-	-	Bearb/Draw	12.2015	Wenzel	-	Ausgabe/Issue: -
1	x	x	x	Gepr/Checked	x	x	-	Format: A0
Ltd	Change No. Date/Datum	Datum/Date	Name	Norm/Stand	x	x		Ersatz/Replaces: x

Maßstab/Scale	ES 200	Zeichng-Nr/Drawing-No	Var.	Vervfg	Zust/Cond	Blatt/Sheet
1:1	Schiebetuer ST FLEX	257513-00-6-60				1
x	Antriebshöhe 100 - ESG-B - mit Seitenteil - Oberflur	Var.: 00				von - Bl.