I	Tuerfluegel
OFF	Oberkante Fertigfussboden
LW	Durchgangsweite
LH	Durchgangshoehe
H	Anlagenhoehe
	Hinweise
X	Laut DIN 18650 und Bau- und Pruefgrundsetzen fuer autom. Tueren darf dieses Mass nur 4 - 8 mm betragen
	Alle dreistelligen Profilnummern beginnen mit "325"
	Gebogene Scheiben richtungsgleich setzen.

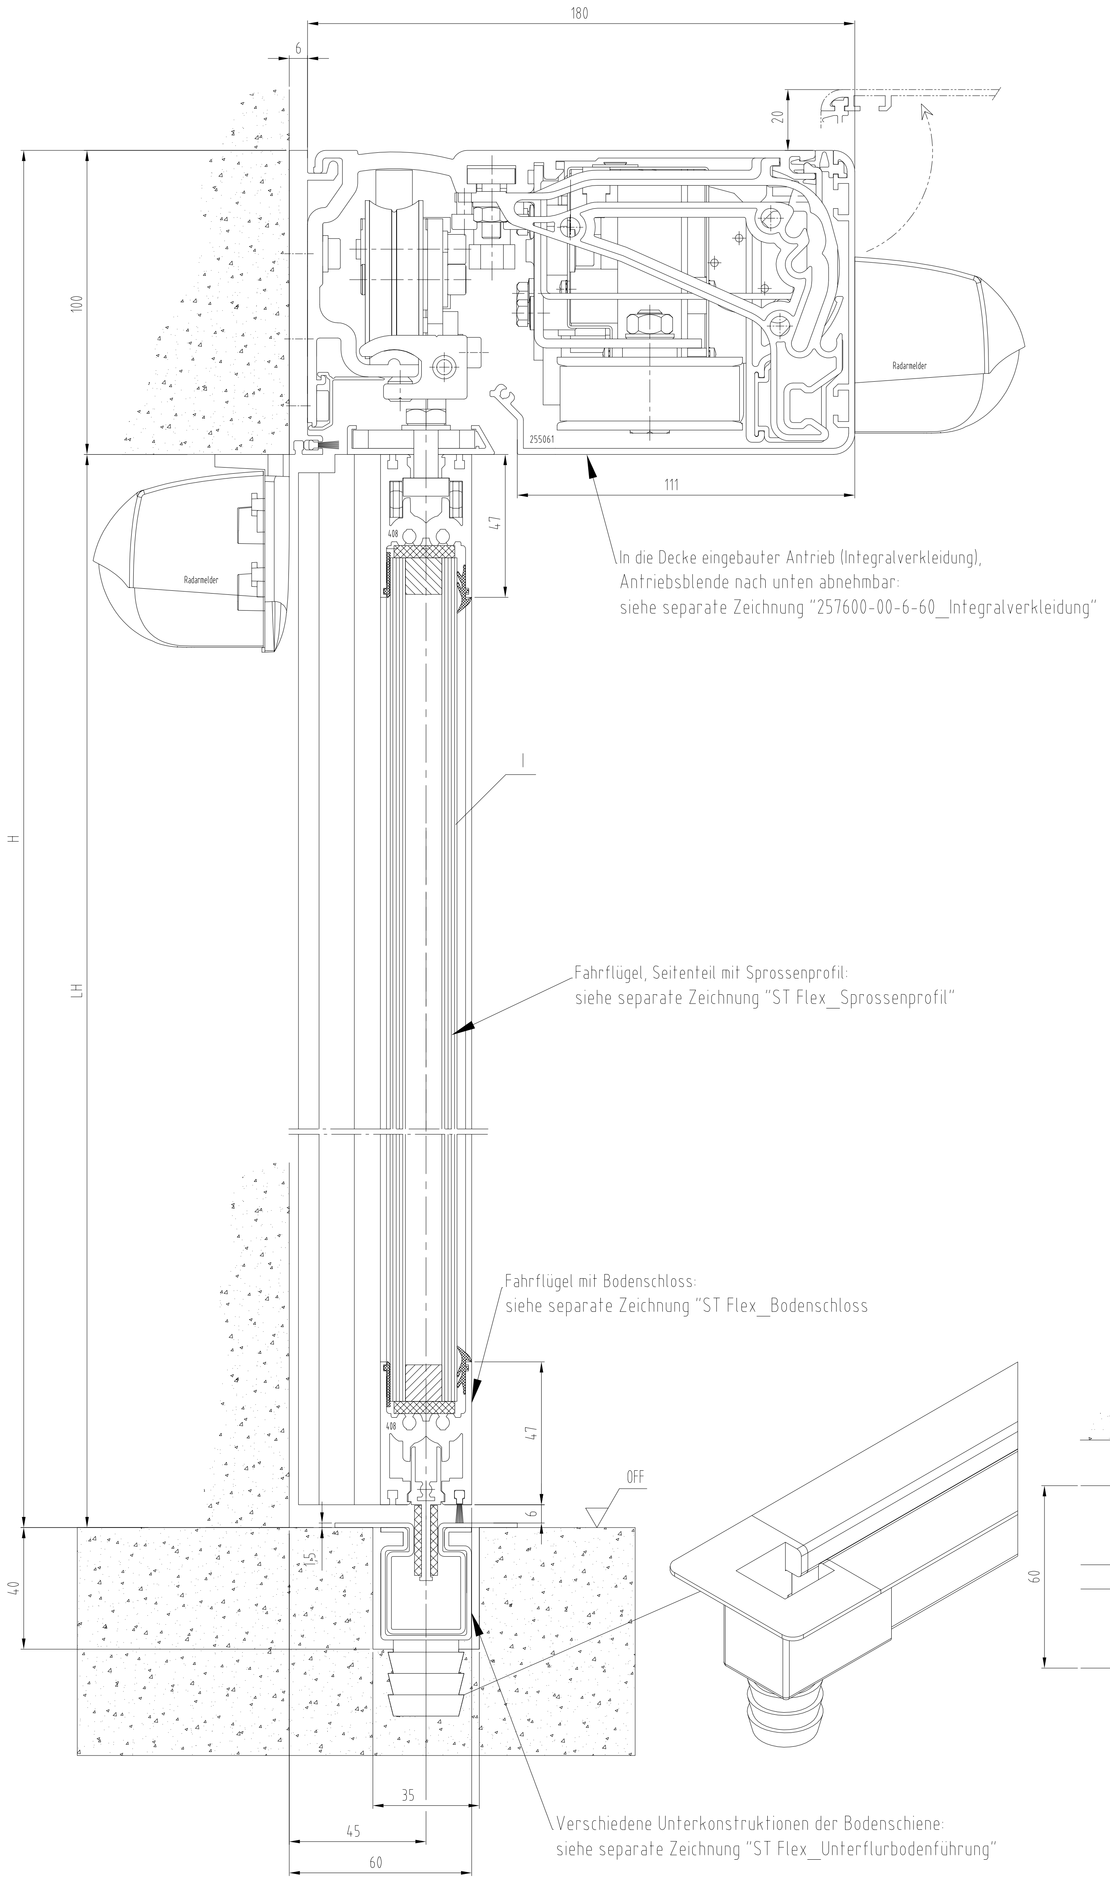

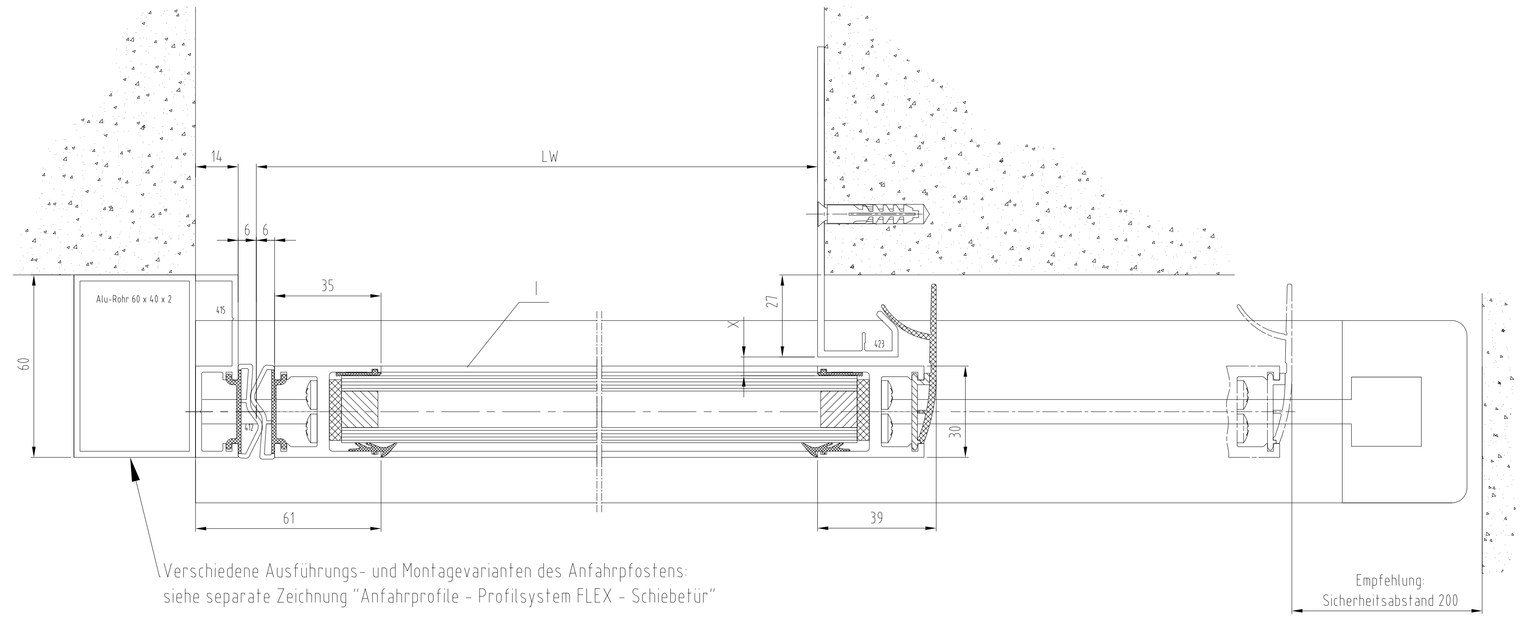

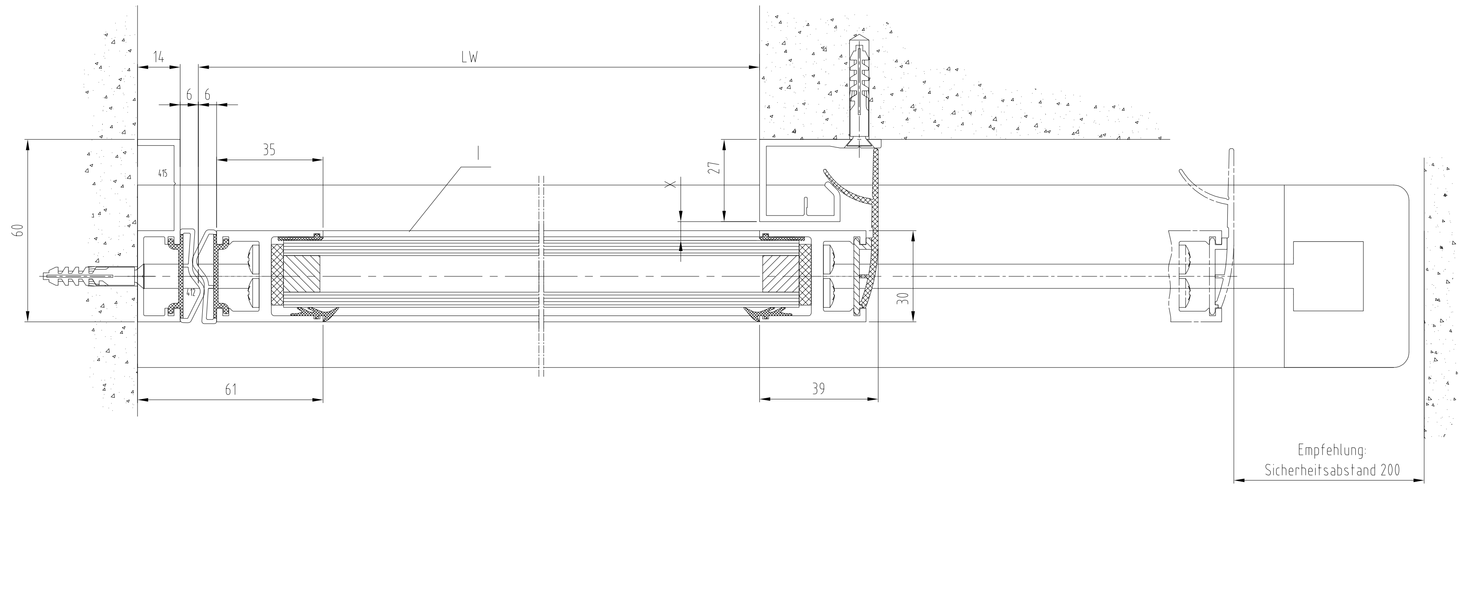

Standard / FST-2D		Gewicht	
1-fluegelig		1-fluegelig	
Standard FST-2D	LW 700-3000 LW 900-1800	Standard FST-2D	1 x 200 kg 1 x 150 kg
B min. = 2 x LW + 49			

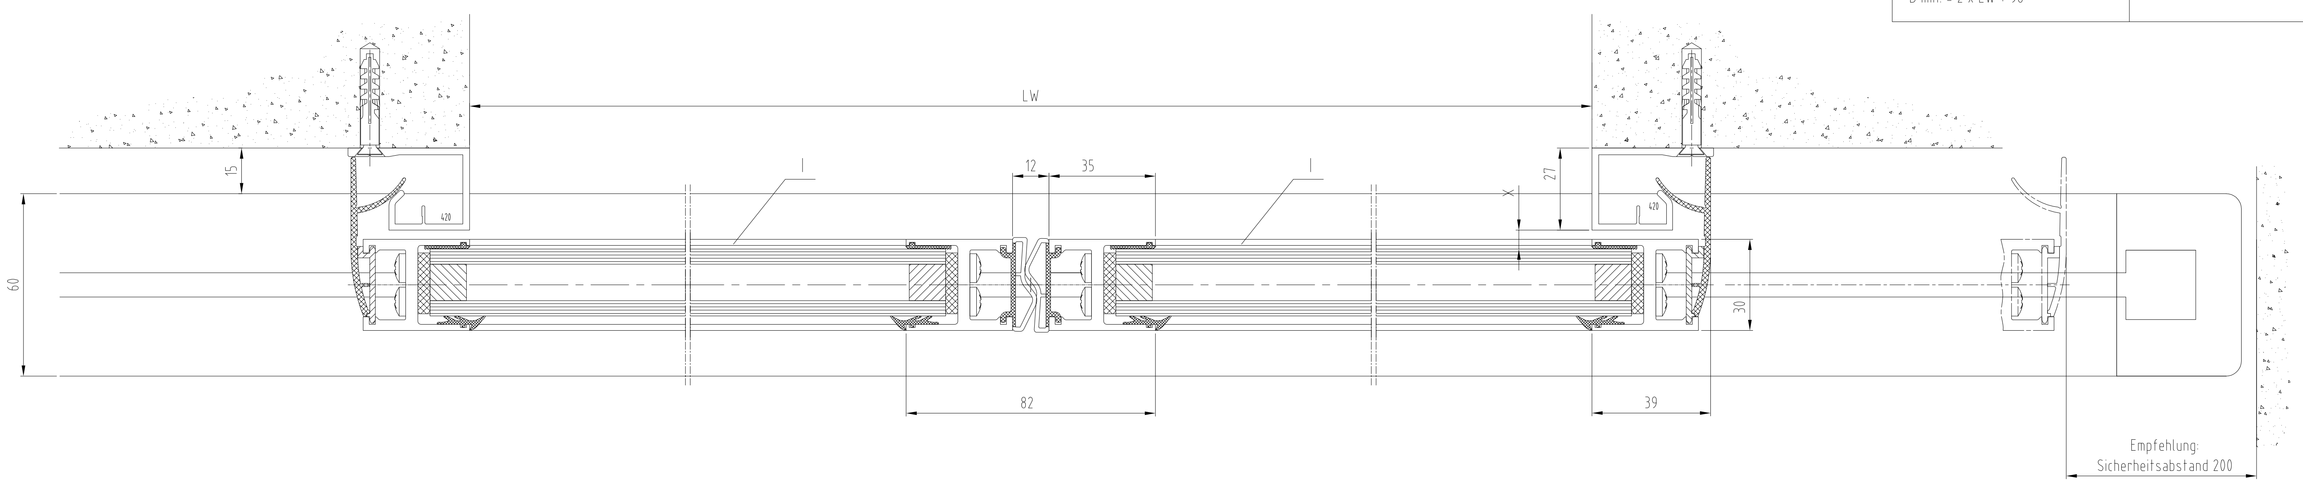

Standard / FST-2D		Gewicht	
2-fluegelig		2-fluegelig	
Standard FST-2D	LW 800-3000 LW 900-3000	Standard FST-2D	2 x 160 kg 2 x 130 kg
B min. = 2 x LW + 98			

Achtung !
Darstellung incl. Schutzfluegel, siehe separate Zeichnung.

Achtung !
Ausruestung der Tueranlage mit Sicherheitseinrichtungen nach jeweiliger Risikobewertung gemaeß DIN 18650 Teil 1 + 2 .

"Weitergabe sowie Vervielfältigung dieser Unterlage, Verwertung und Mitteilung ihres Inhalts nicht gestattet, soweit nicht ausdrücklich zugestanden. Zuwiderhandlungen verpflichten zu Schadenersatz. Alle Rechte für den Fall der Patenterteilung oder Gebrauchsmuster-Eintragung vorbehalten"

3	-	-	-		Datum/Date	Name	Werkstoff/Material	© DORMA GmbH+Co.KG (DE) Ennepetal
2	-	-	-	Bearb/Drawn	12.2015	Wenzel	x	Ausgabe/Issue x
1	x	x	x	Gepr./Checked	x	x	-	Format A0
Ltr No.	Change No. (2000/Mmm/nnn)	Datum/Date	Name	Norm/Stand.	x	x		Ersatz/Replacem. x

DORMA	Maßstab/Scale 1:1 x	ES 200 Schiebetuer ST FLEX Antriebshöhe 100 - ISO 22 - ohne Seitenteil - Unterflur	Zeichng-Nr/Drawing-No 257601-00-6-60	Var.	Bl./Pg. 1 von 1 Bl.
			Var.: 00		