I	Tuerfluegel
OFF	Oberkante Fertigfussboden
LW	Durchgangsweite
LH	Durchgangshoehe
H	Anlagenhoehe
	Hinweise
X	Laut DIN 18650 und Bau- und Pruefgrundsetzen fuer autom. Tueren darf dieses Mass nur 4 - 8 mm betragen
	Alle dreistelligen Profilnummern beginnen mit "325"
	Gebogene Scheiben richtungsgleich setzen.

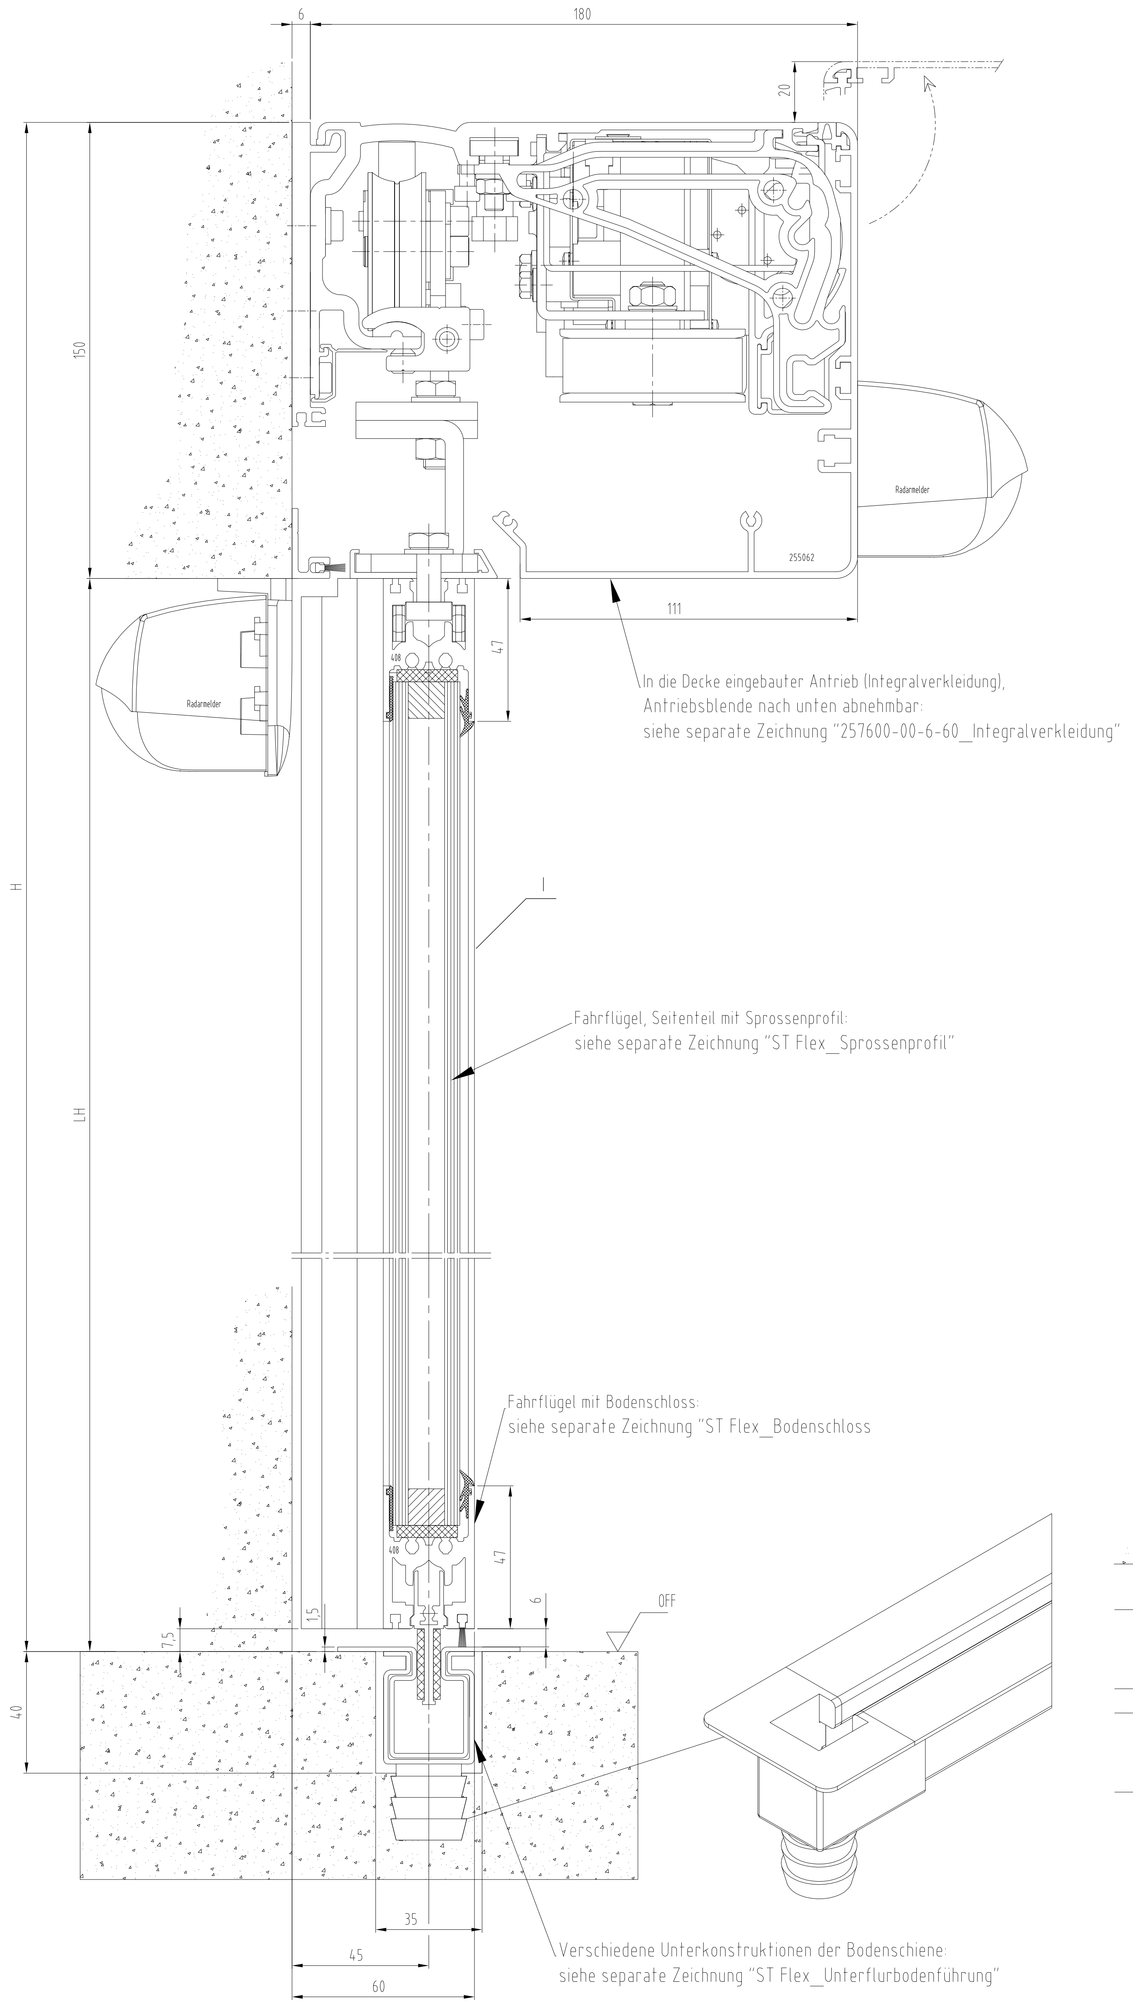

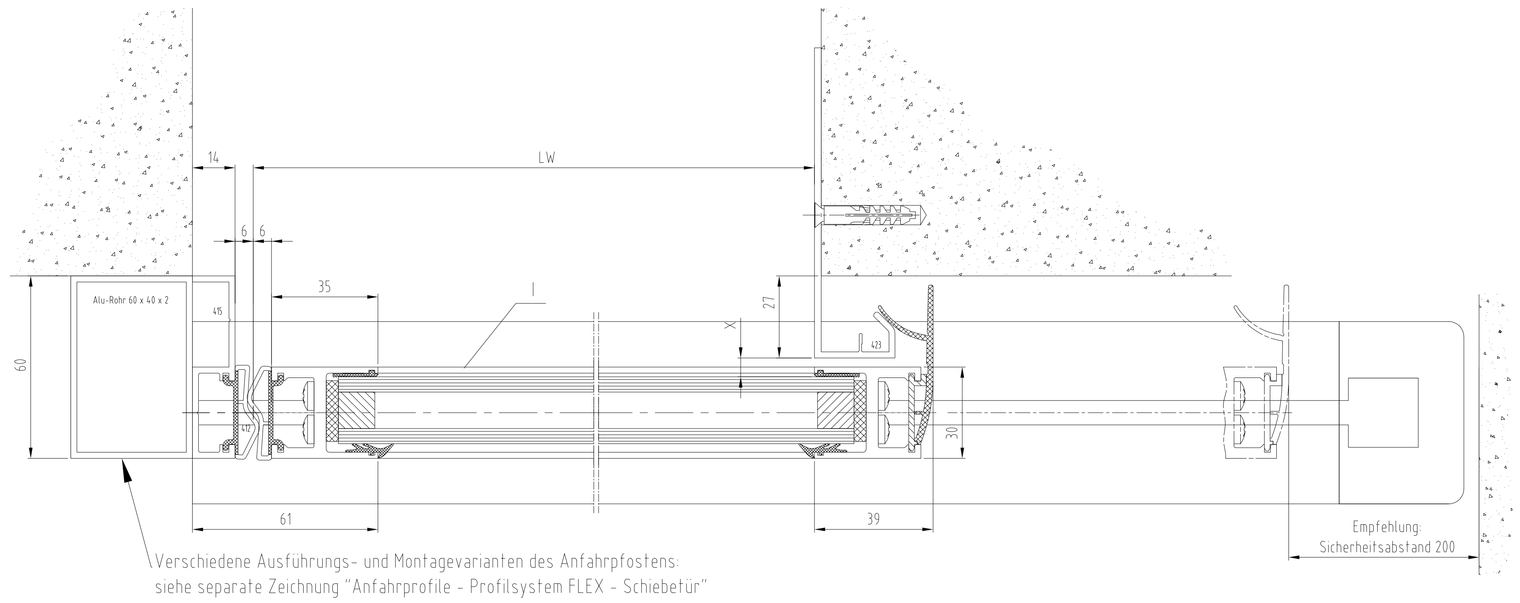

Verschiedene Ausführungs- und Montagevarianten des Anfahrpfostens:
siehe separate Zeichnung "Anfahrprofile - Profilsystem FLEX - Schiebetür"

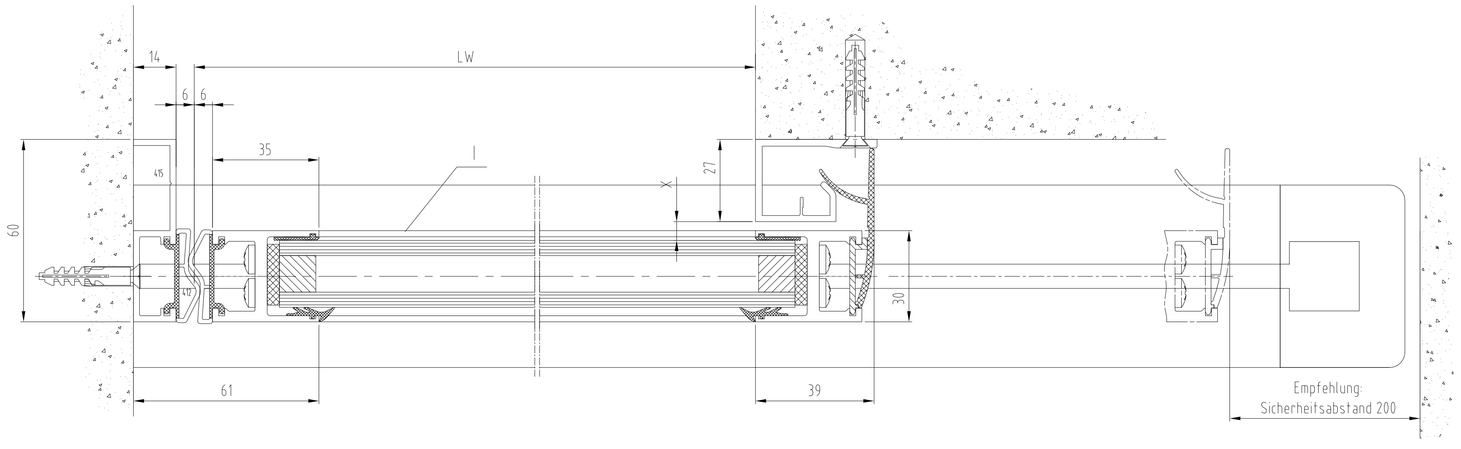

Standard / FST-2D		Gewicht	
1-fluegelig		1-fluegelig	
Standard FST-2D	LW 700-3000 LW 900-1800	Standard FST-2D	1 x 200 kg 1 x 150 kg
B min. = 2 x LW + 49			

Standard / FST-2D		Gewicht	
2-fluegelig		2-fluegelig	
Standard FST-2D	LW 800-3000 LW 900-3000	Standard FST-2D	2 x 160 kg 2 x 130 kg
B min. = 2 x LW + 98			

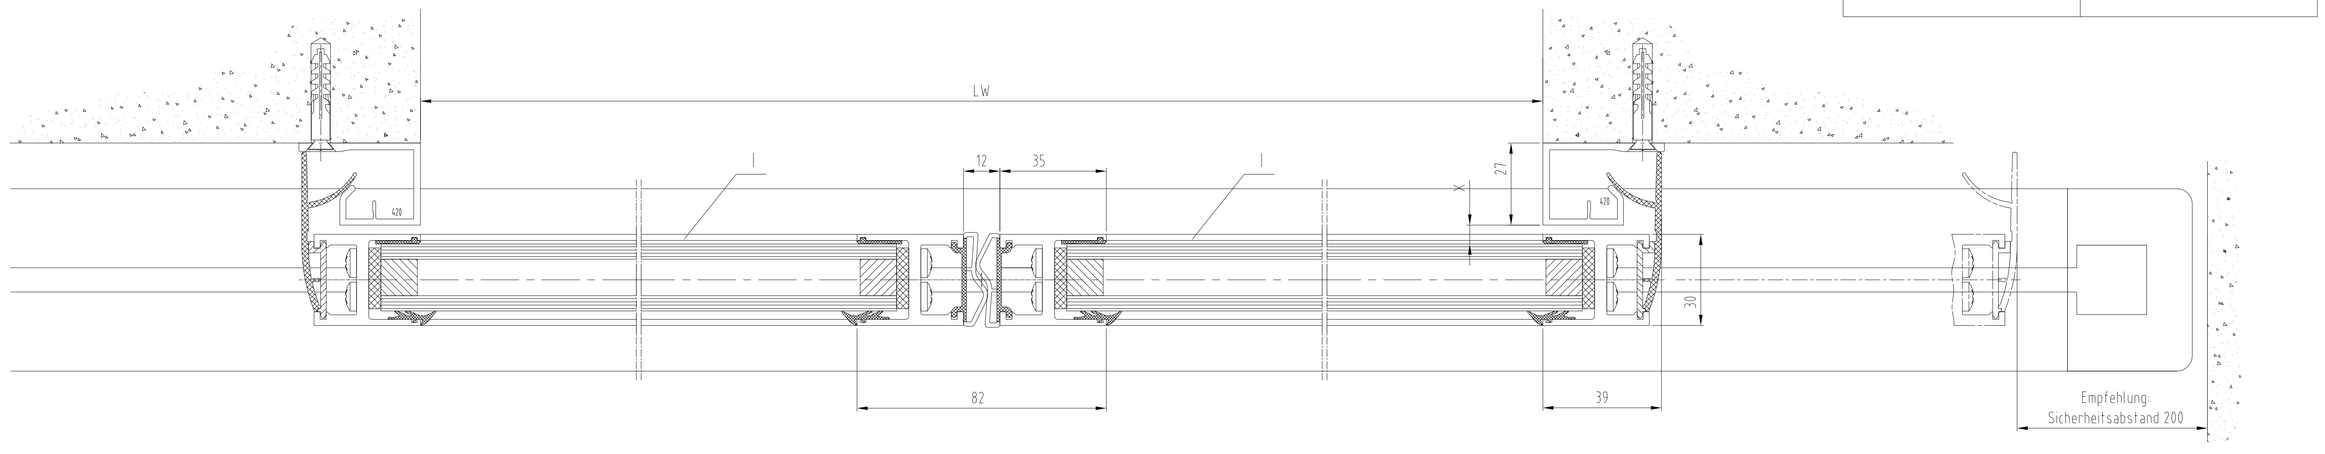

Achtung !
Darstellung incl. Schutzfluegel, siehe separate Zeichnung.

Achtung !
Ausruestung der Tueranlage mit Sicherheitseinrichtungen nach jeweiliger Risikobewertung gemaeß DIN 18650 Teil 1 + 2 .

Weitergabe sowie Vervielfältigung dieser Unterlage, Verwertung und Mitteilung ihres Inhalts nicht gestattet, soweit nicht ausdrücklich zugestanden. Zuwiderhandlungen verpflichten zu Schadenersatz. Alle Rechte vorbehalten für den Fall der Patenterteilung oder Gebrauchsmuster-Eintragung vorbehalten.

				Datum/Date	Name	Werkstoff/Material
3	-	-	-			
2	-	-	-	Bearb/Drawn	12.2015	Wenzel
1	x	x	x	Gepr./Checked	x	x
Ind. No.	Change No. Modifications	Datum/Date	Name	Name/Dated	x	x

DORMA

Maßstab/Scale 1:1 x

ES 200
Schiebetuer ST FLEX
Antriebshoehe 150 - 150 22 - ohne Seitenteil - Unterflur

© DORMA GmbH+Co KG (DE) Ennepetal

Ausgabe/Issue x
Format A0
Ersatz/Replaces x

Zeichnungs-Nr/Drawing No. 257603-00-6-60
Var. 00
Zeichnungs-Art/Type
Zust./Cond.
Blatt/Sheet 1 von/of 16