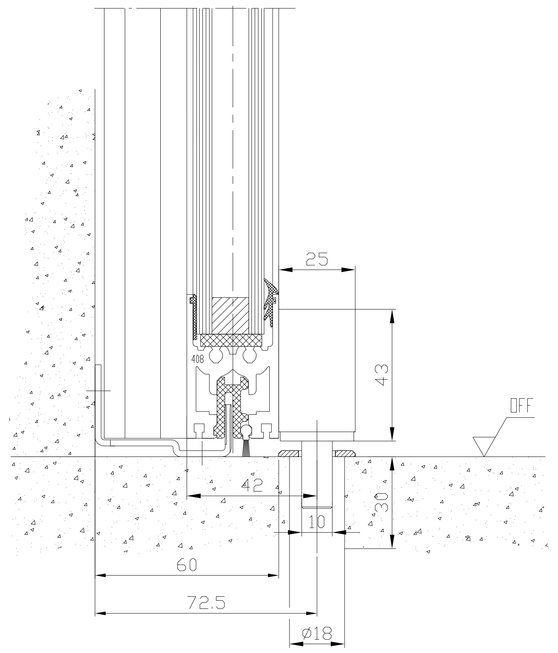

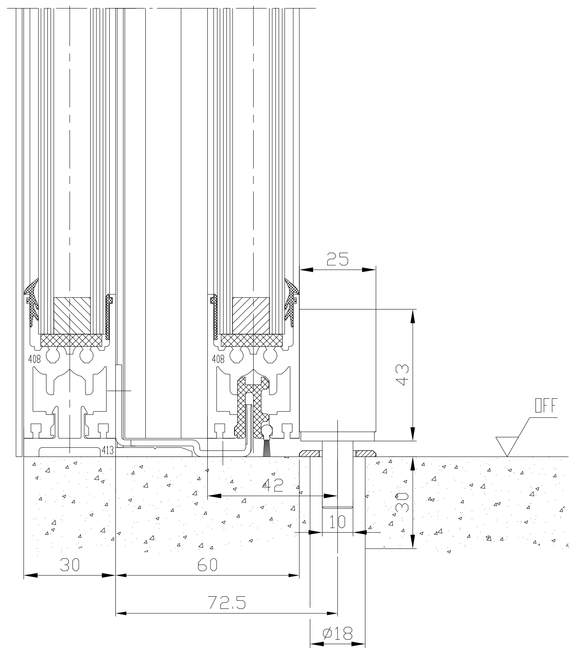

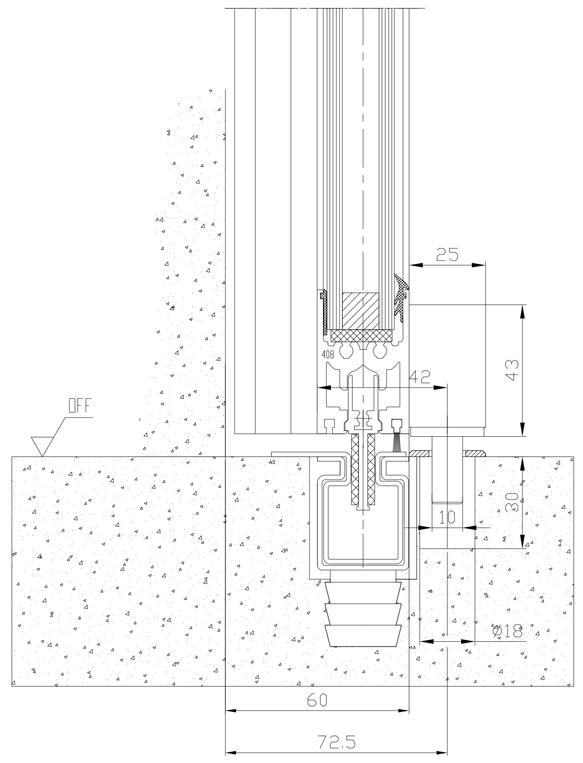

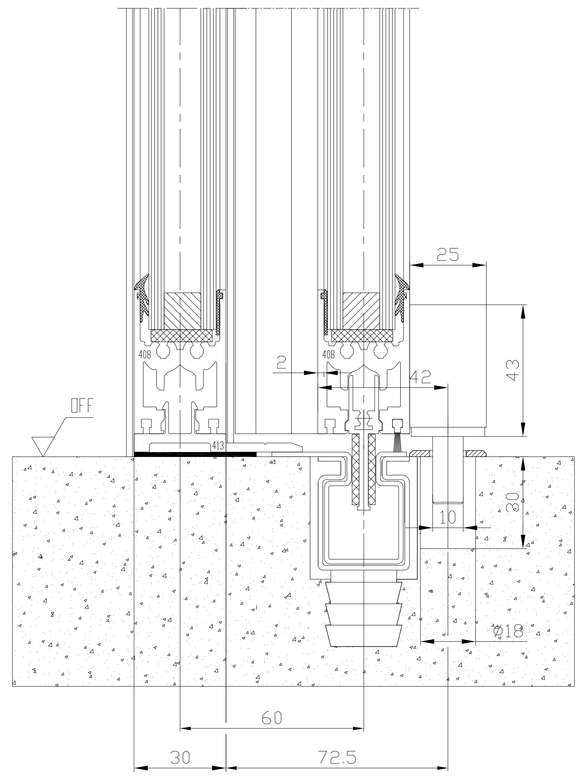

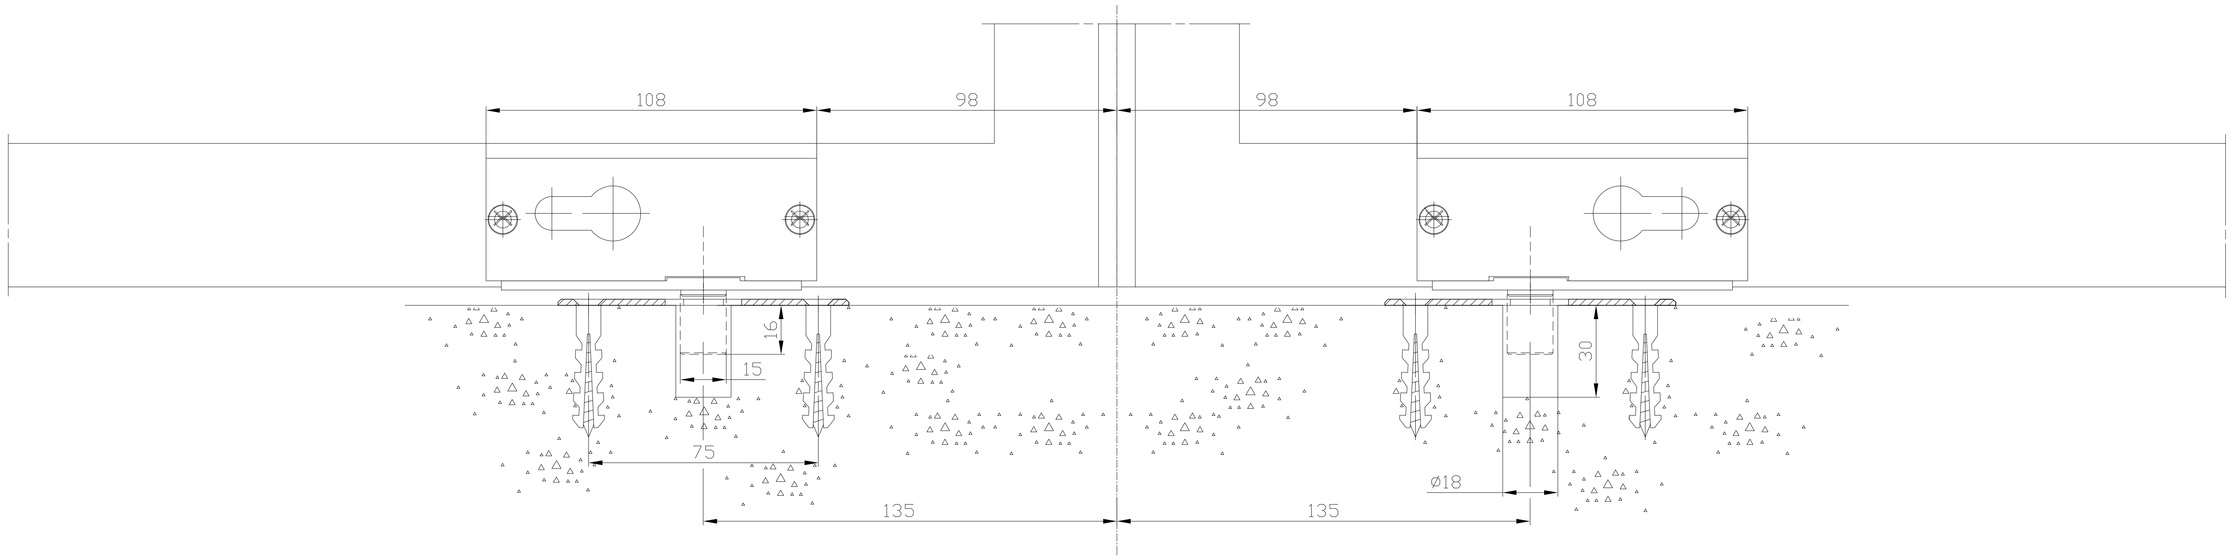

Einsetzbare Profilzylinder
Längen über alles

Bodenschloß mit Überflurführung

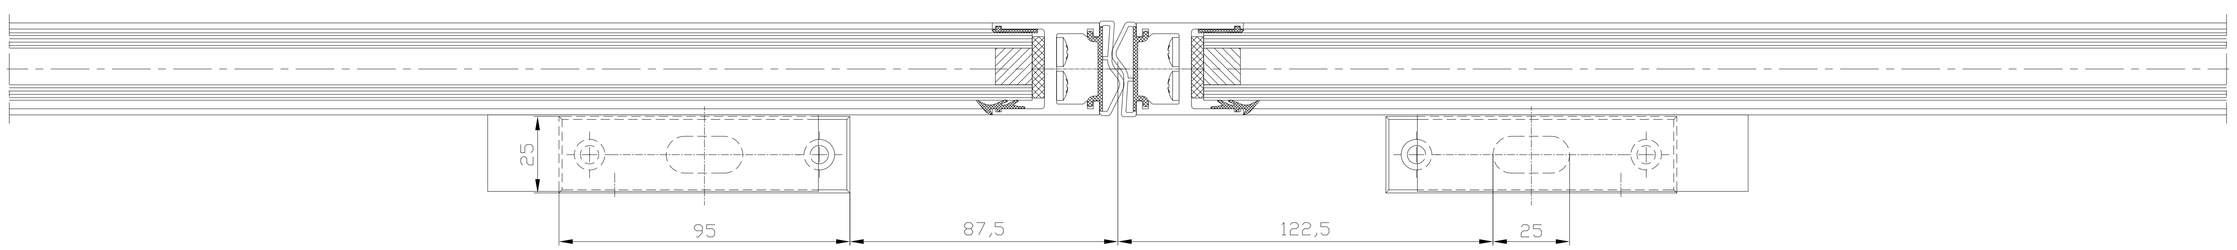

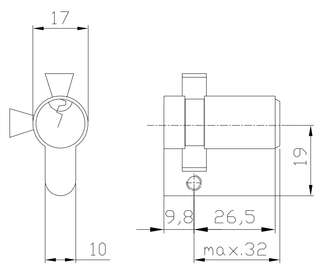

Bodenschloß mit Unterflurbodenführung

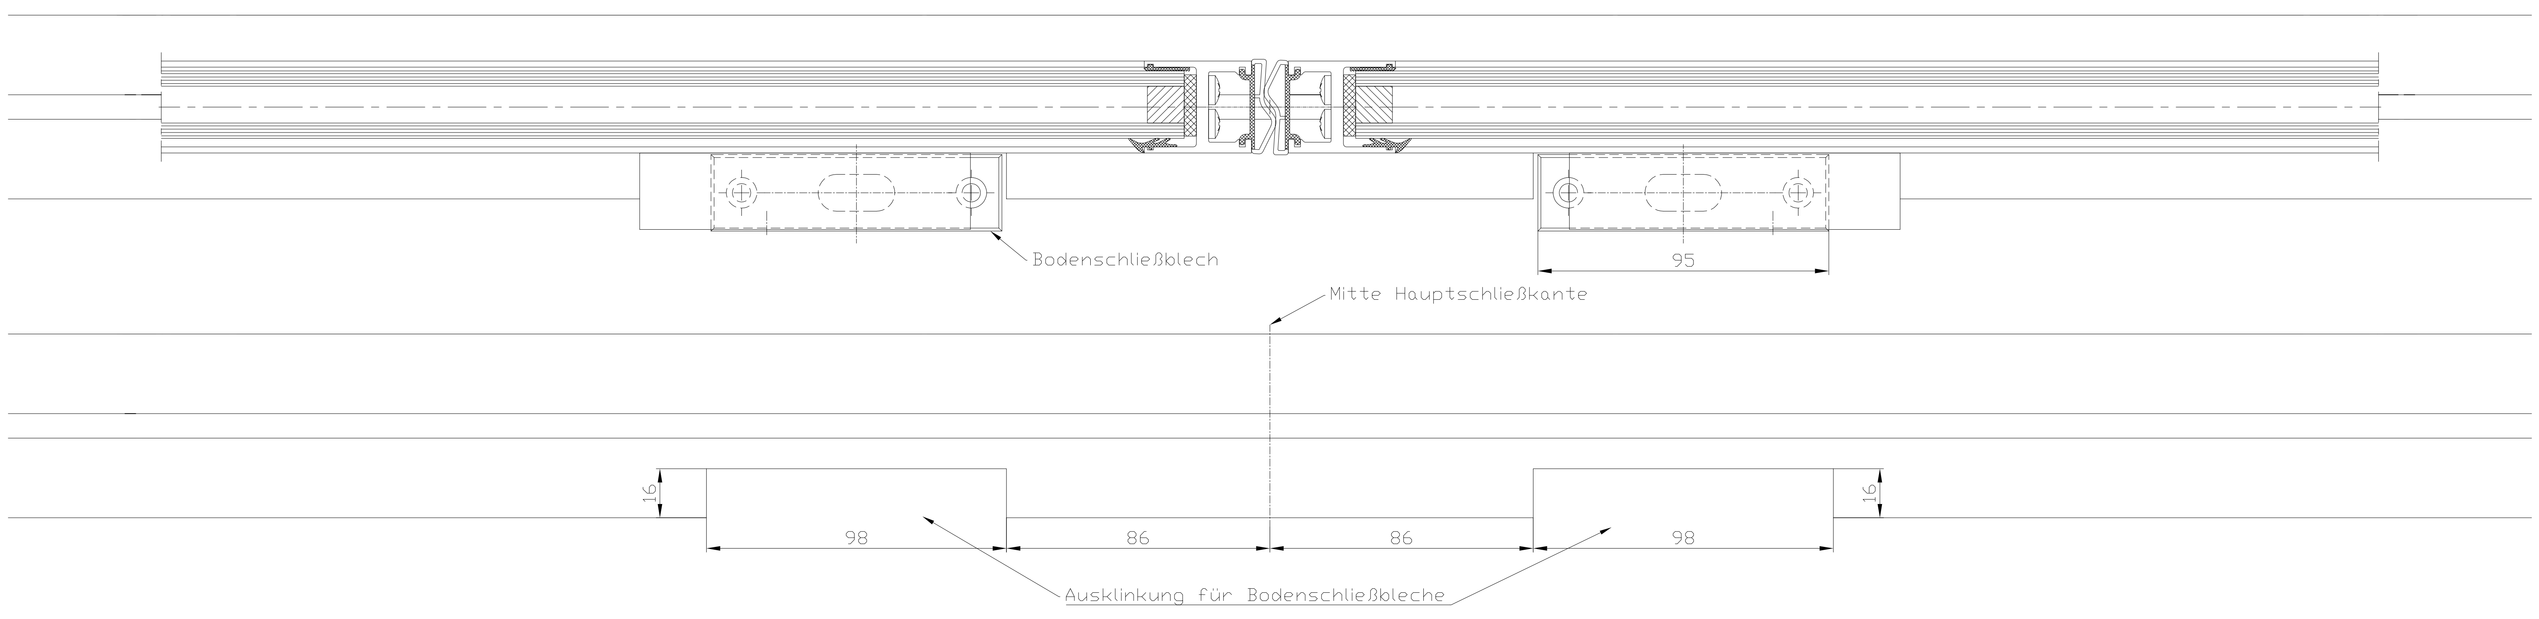

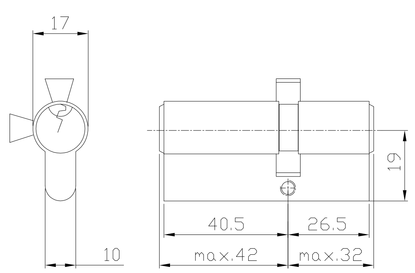

Bodenschloss ST Flex Übersicht			Artikel: Bodenschloss		Datum/Name/Änderung
	Datum	Name	Anlagentyp: ST Flex Ober- u. Unterflurbodenführung		CAD-Erstellt (c) DORMA GmbH & Co KG
projektiert	05.2013	Wenzel			
gepr. VB					
gepr. AG					
DORMA		Maßstab 1:1	Zeichnungsnummer: ST Flex_Bodenschloss		
		format A0			Blatt 1

xxx Zeichnung unterliegt nicht dem Änderungsdienst xxx

Copyright of this document and the rights it is to inform are and at connection of the systems hereof are reserved without express authority. Offenders are liable to damages. All rights reserved in the event of the grant of a patent or the registration of a utility model or design.

"Vorlagen zum Verwendung dieser Unterlagen, insbesondere Vervielfältigung, Verbreitung und öffentliche Zugänglichmachung, sowie nicht ausdrücklich zugelassene Bearbeitungen bedürfen der schriftlichen Zustimmung der DORMA GmbH + Co. KG. Zuwiderhandlungen verpflichten zu Schadenersatz. Alle Rechte vorbehalten."