"Weitergabe sowie Vervielfältigung dieser Unterlage, Verwertung und Mitteilung ihres Inhalts nicht gestattet, soweit nicht ausdrücklich zugestanden. Zuwiederhandlungen verpflichten zu Schadenersatz. Alle Rechte für den Fall der Patenterteilung oder Gebrauchsmuster-Eintragung vorbehalten."

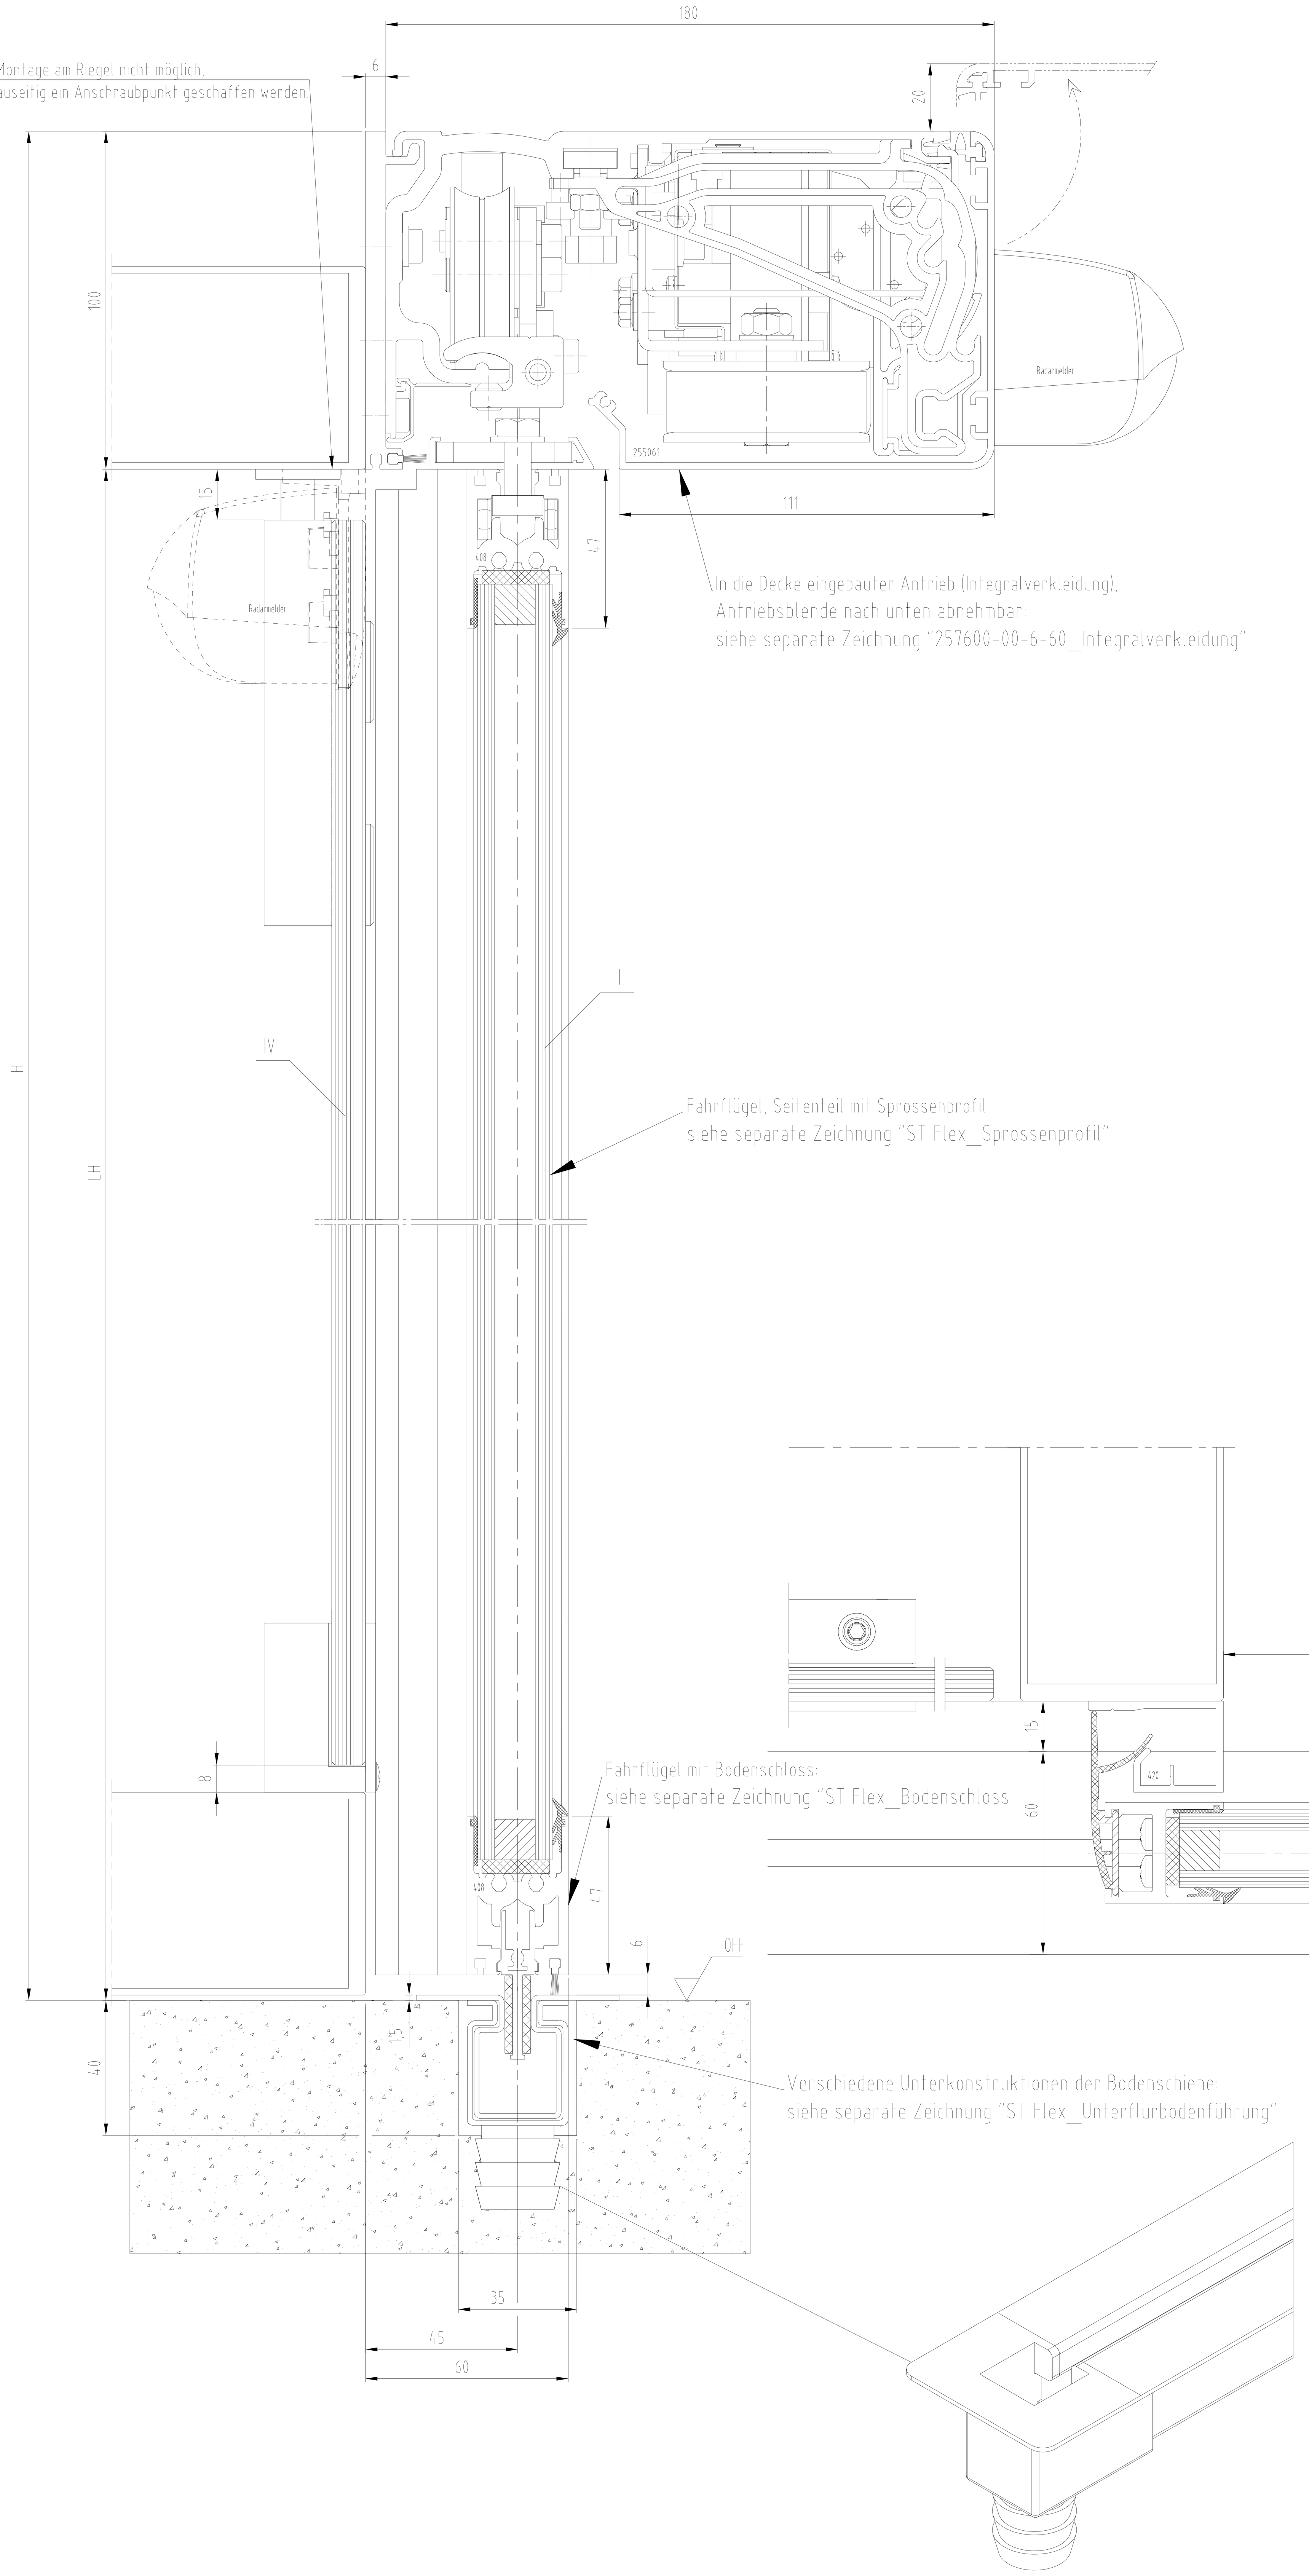

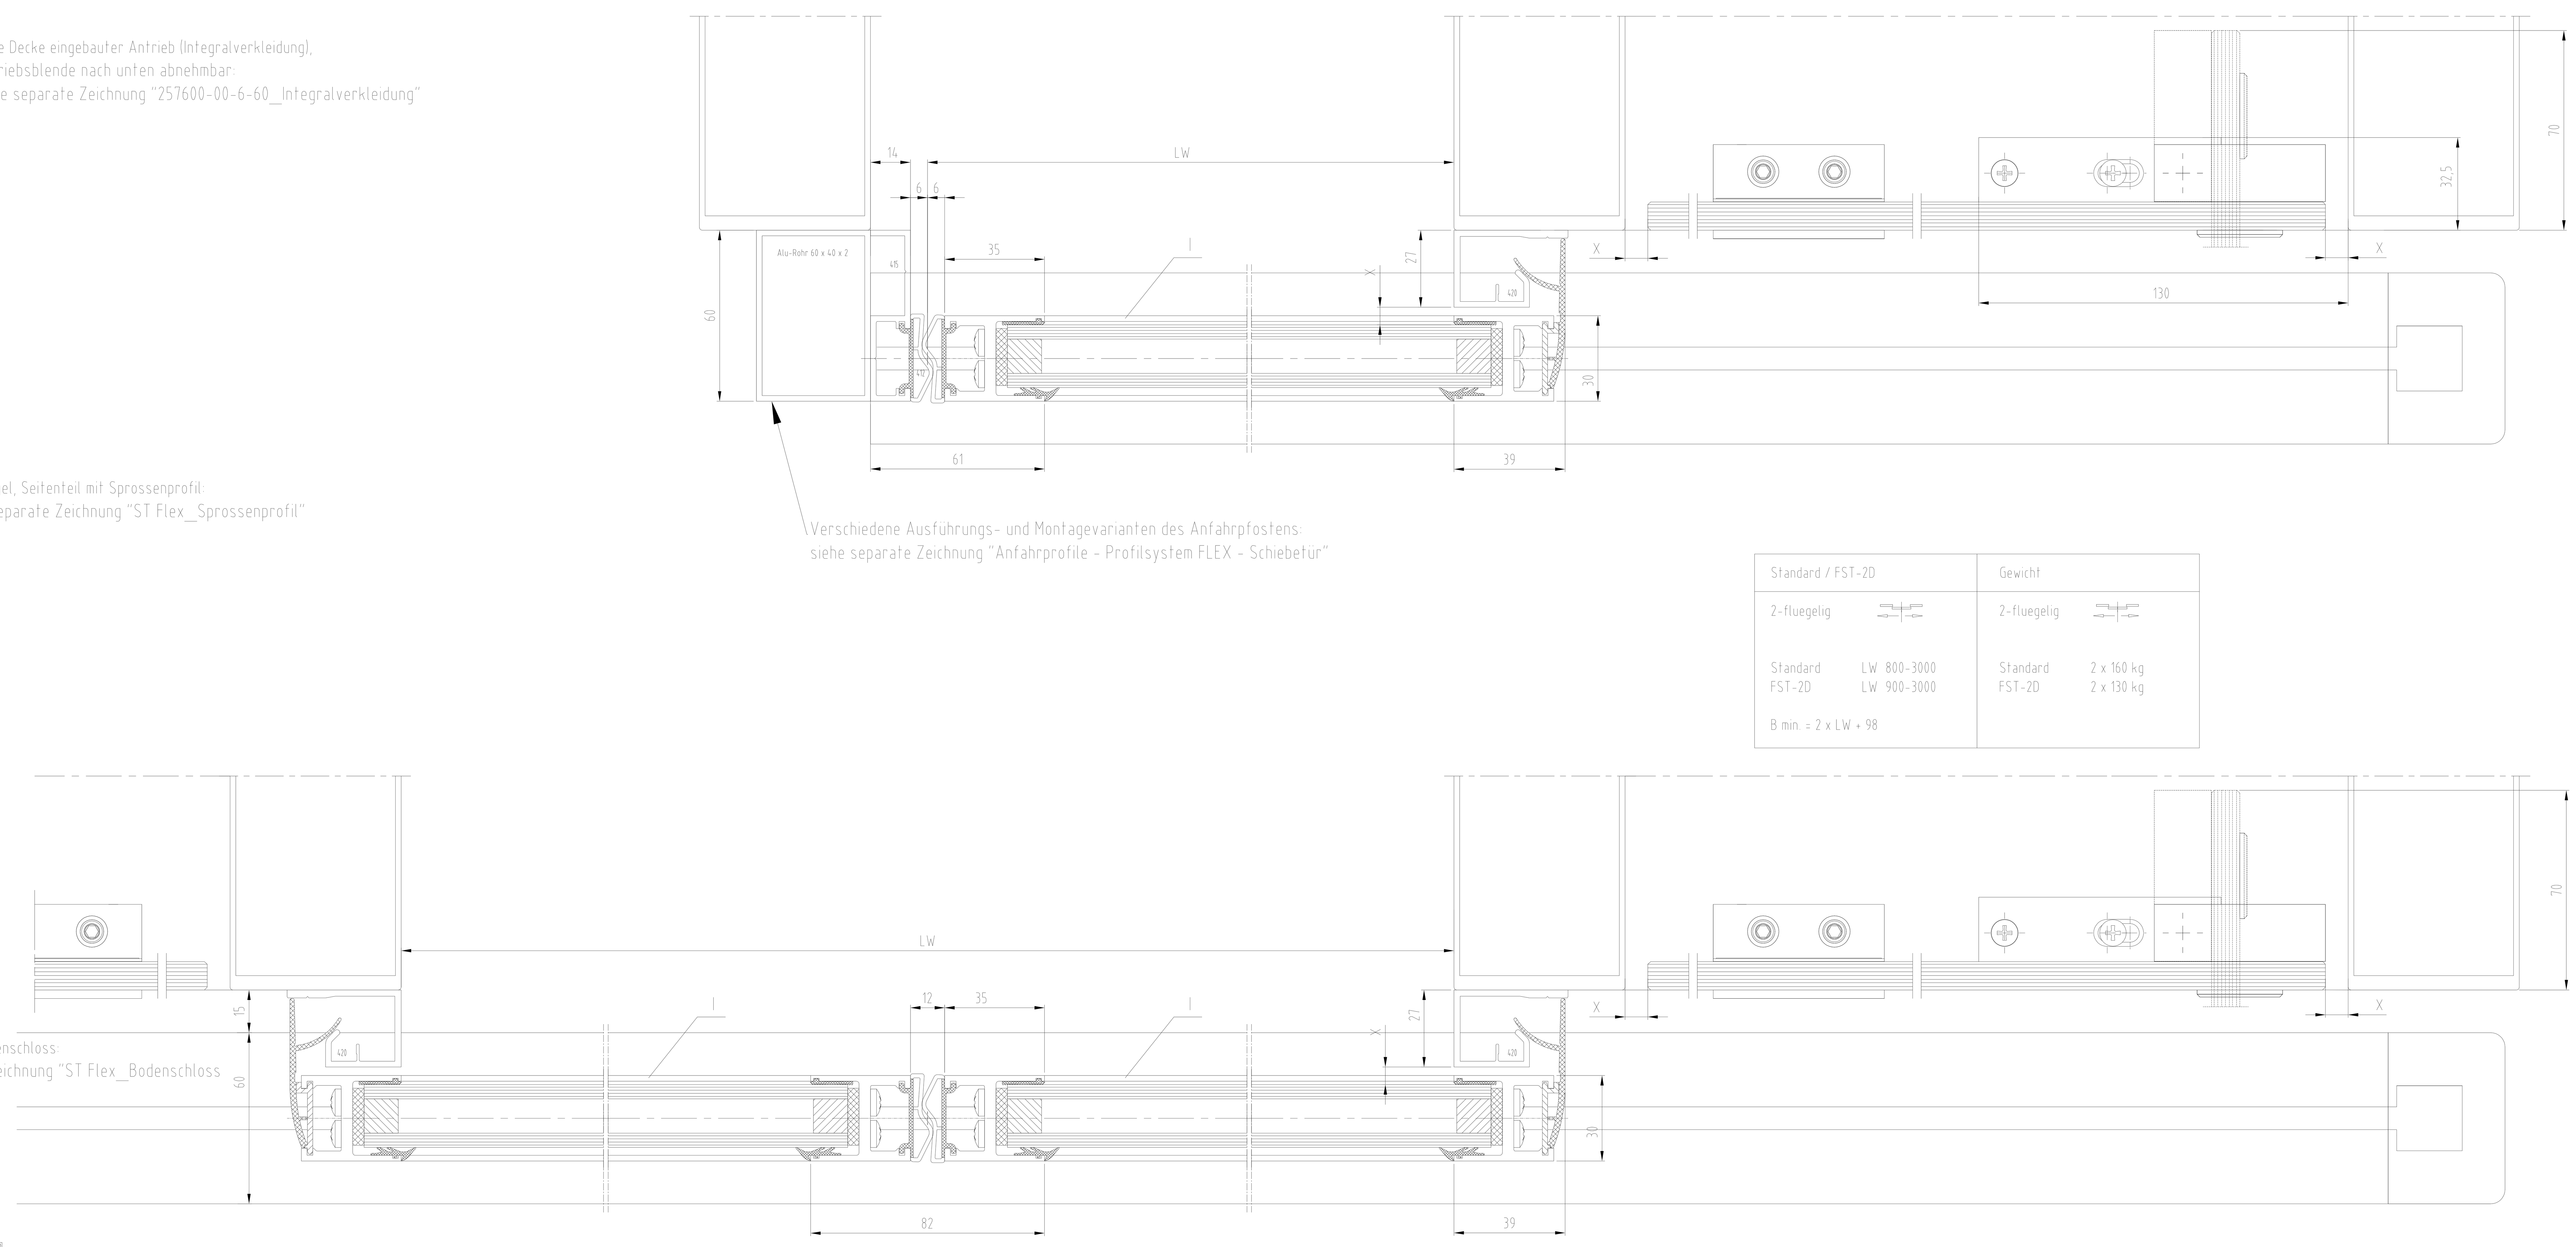

Standard / FST-2D	Gewicht
1-fluegelig	1-fluegelig
Standard LW 700-3000 FST-2D LW 900-1800	Standard 1 x 200 kg FST-2D 1 x 150 kg
B min. = 2 x LW + 49	

Standard / FST-2D	Gewicht
2-fluegelig	2-fluegelig
Standard LW 800-3000 FST-2D LW 900-3000	Standard 2 x 160 kg FST-2D 2 x 130 kg
B min. = 2 x LW + 98	

I	Tuerfluegel
IV	Schutzfluegel
OFF	Oberkante Fertigfussboden
LW	Durchgangsweite
LH	Durchgangshoehe
H	Anlagenhoehe
	Hinweise
X	Laut DIN 18650 und Bau- und Pruefgrundsetzen fuer autom. Tueren darf dieses Mass nur 4 - 8 mm betragen
	Alle dreistelligen Profilnummern beginnen mit "325"
	Gebogene Scheiben richtungsgleich setzen.

Achtung !
Ausruestung der Tueranlage mit Sicherheitseinrichtungen nach jeweiliger Risikobewertung gemaeß DIN 18650 Teil 1 + 2

3	–	–	–			
2	–	–	–	Datum/Date	Name	Werkstoff/Material
1	x	x	x	12.2015	Wenzel	x
Ltd. No.	Change No. 5000000xxxxx	Datum/Date	Name	Bearb/Drawn		
				Gepr./Tested: x	x	
				Norm/Stand.: x	x	–

DORMA

Maßstab/Scale: 1:1

ES 200
Schiebetuer ST FLEX
Antrieb 100 - ISO 22 - ohne Seitenteil - mit Schutzflügel - Unterfl

© DORMA GmbH+Co.KG (DE) Ennepetal
Ausgabe/Issue: x
Format: A0
Ersatz/Replacem.: x
Zeichng.Nr/Drawing No: 257607-00-6-60
Blatt/Sheet: 1
Var.: 00