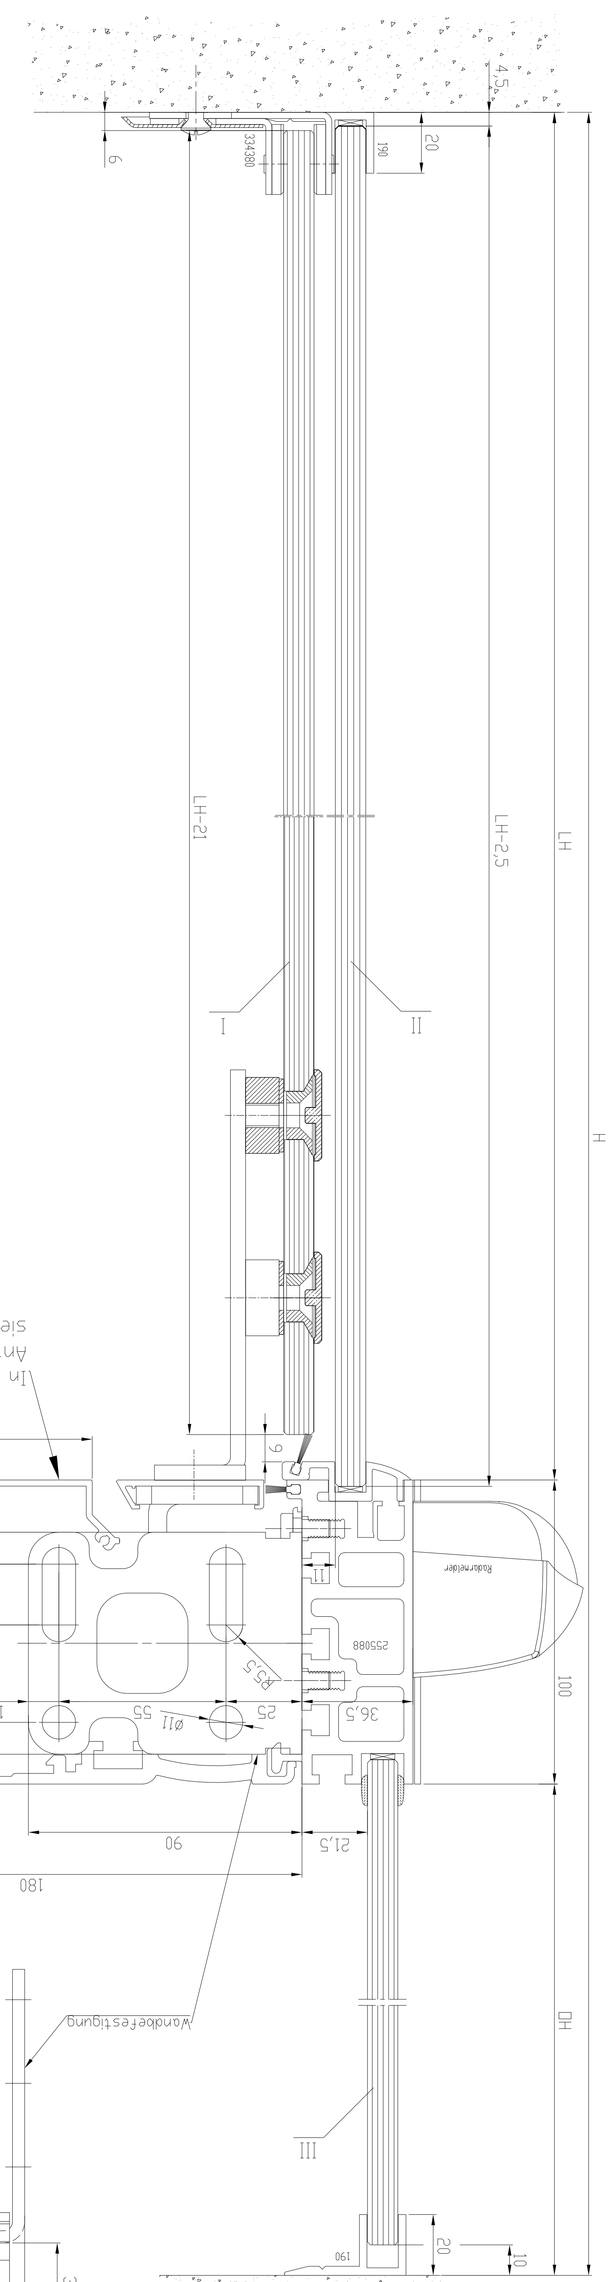
Wandoberkante Rohbau / Fertigfußboden
Wandöffnung
LH+21
LH+2.5
LH
H
DH
9
4.5
20
33.5
190
I
II
III
40
Wandbefestigung
In die Decke eingebauter Antrieb (Integralverkleidung),
Antriebsblende nach unten abnehmbar:
siehe separate Zeichnung "257600-00-6-60_Integralverkleidung"
111
255061
17
28
20
73
32
255088
Ø25
Ø11
55
25
36.5
10
20
90
21.5
180
100
Kabelkanäle
Kabelkanäle
Antriebsblende
Antriebsblende
Antriebsblende