"Weitergabe sowie Vervielfältigung dieser Unterlage, Verwertung und Mitteilung ihres Inhalts nicht gestattet, soweit nicht ausdrücklich zugestanden. Zuwiderhandlungen verpflichten zu Schadenersatz. Alle Rechte für den Fall der Patenterteilung oder Gebrauchsmuster-Eintragung vorbehalten."

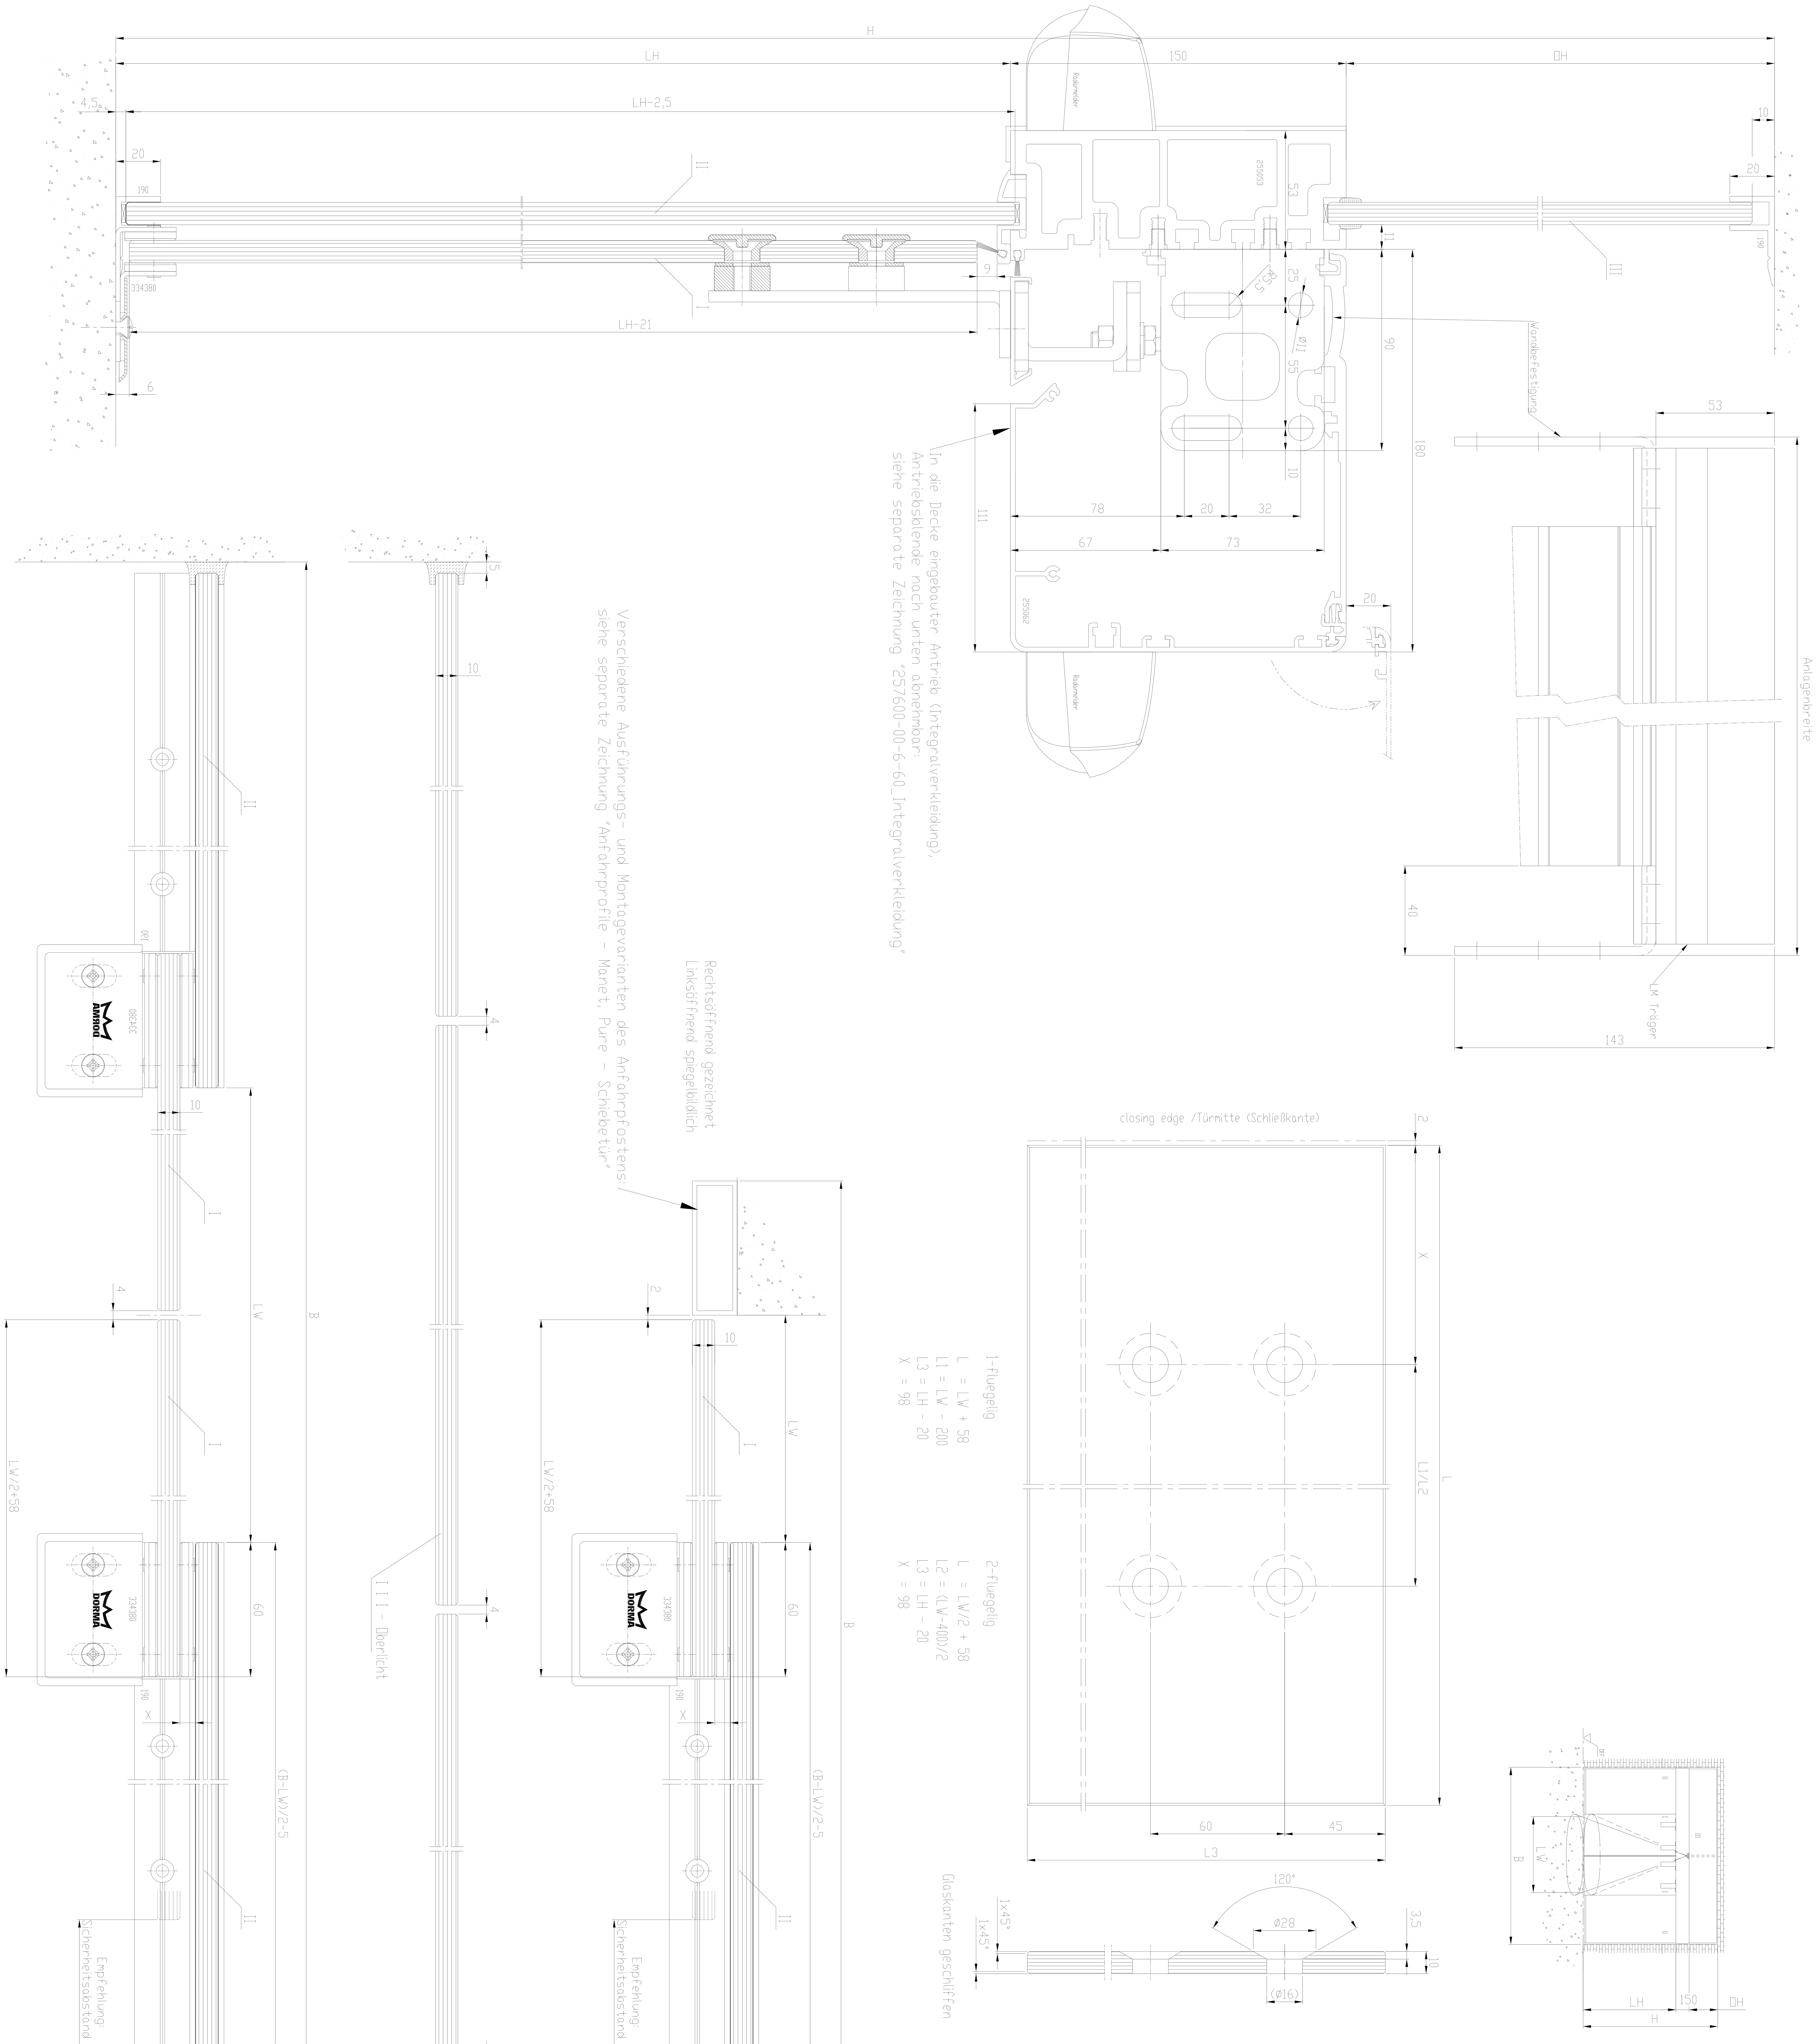

Achtung !
Darstellung incl. Schutzflügel, siehe separate Zeichnung

Achtung !
Ausruestung der Tueranlage mit Sicherheitseinrichtungen nach jeweiliger Risikobewertung gemaeß DIN 18650 Teil 1 + 2 .

I	Tuerfluegel
II	Seitenteil
III	Oberlicht
OFF	Oberkante Fertigfussboden
LW	Oeffnungsweite
B	Anlagenaussenmass
LH	Lichte Durchgangshoehe
H	Anlagenhoehe
LM	Aluminiumtraeger
	Hinweise
X	Laut DIN 18650 und Bau- und Pruefgrundsetzen fuer autom. Tueren darf dieses Mass nur 4 - 8 mm betragen
	Alle dreistelligen Profilnummern beginnen mit "325"
	Gebogene Scheiben richtungsgleich setzen.

	Standard / FST-2D	Gewicht
2 - fluegelig	Standard LW 800 - 2000 FST-2D LW 900 - 2000 B= 2 x LW + 140 (mit Seitenteilen)	Standard 2 x 100 kg FST-2D 2 x 100 kg
1 - fluegelig / 1 - leaf	Standard LW 700 - 1600 FST-2D LW 900 - 1600 B= 2 x LW + 80 (mit Seitenteilen)	Standard 1 x 100 kg FST-2D 1 x 100 kg

DORMA

Lfd. Nr.	Änder.-Nr.	Tag	Name		
0	*	*	*		
1	-	-	-		
2	-	-	-		
DrgMaßstab	1:1	Bearb.	11.2012	U-W	Werkstoff *
		Gepr.	*	*	-
		Norm.	*		
		Name	ES 200		

Schiebetuer ST MANET
sliding door ST MANET

CAD-Erstellt (c) DORMA GmbH & Co KG
Ausgabe: * Dok[u-Typ]: M
Format: A0 Index: 0
Ersatz für: *
Zeichnung-Nr. 257673-00-6-60 Stand Var: 00
Blatt 1