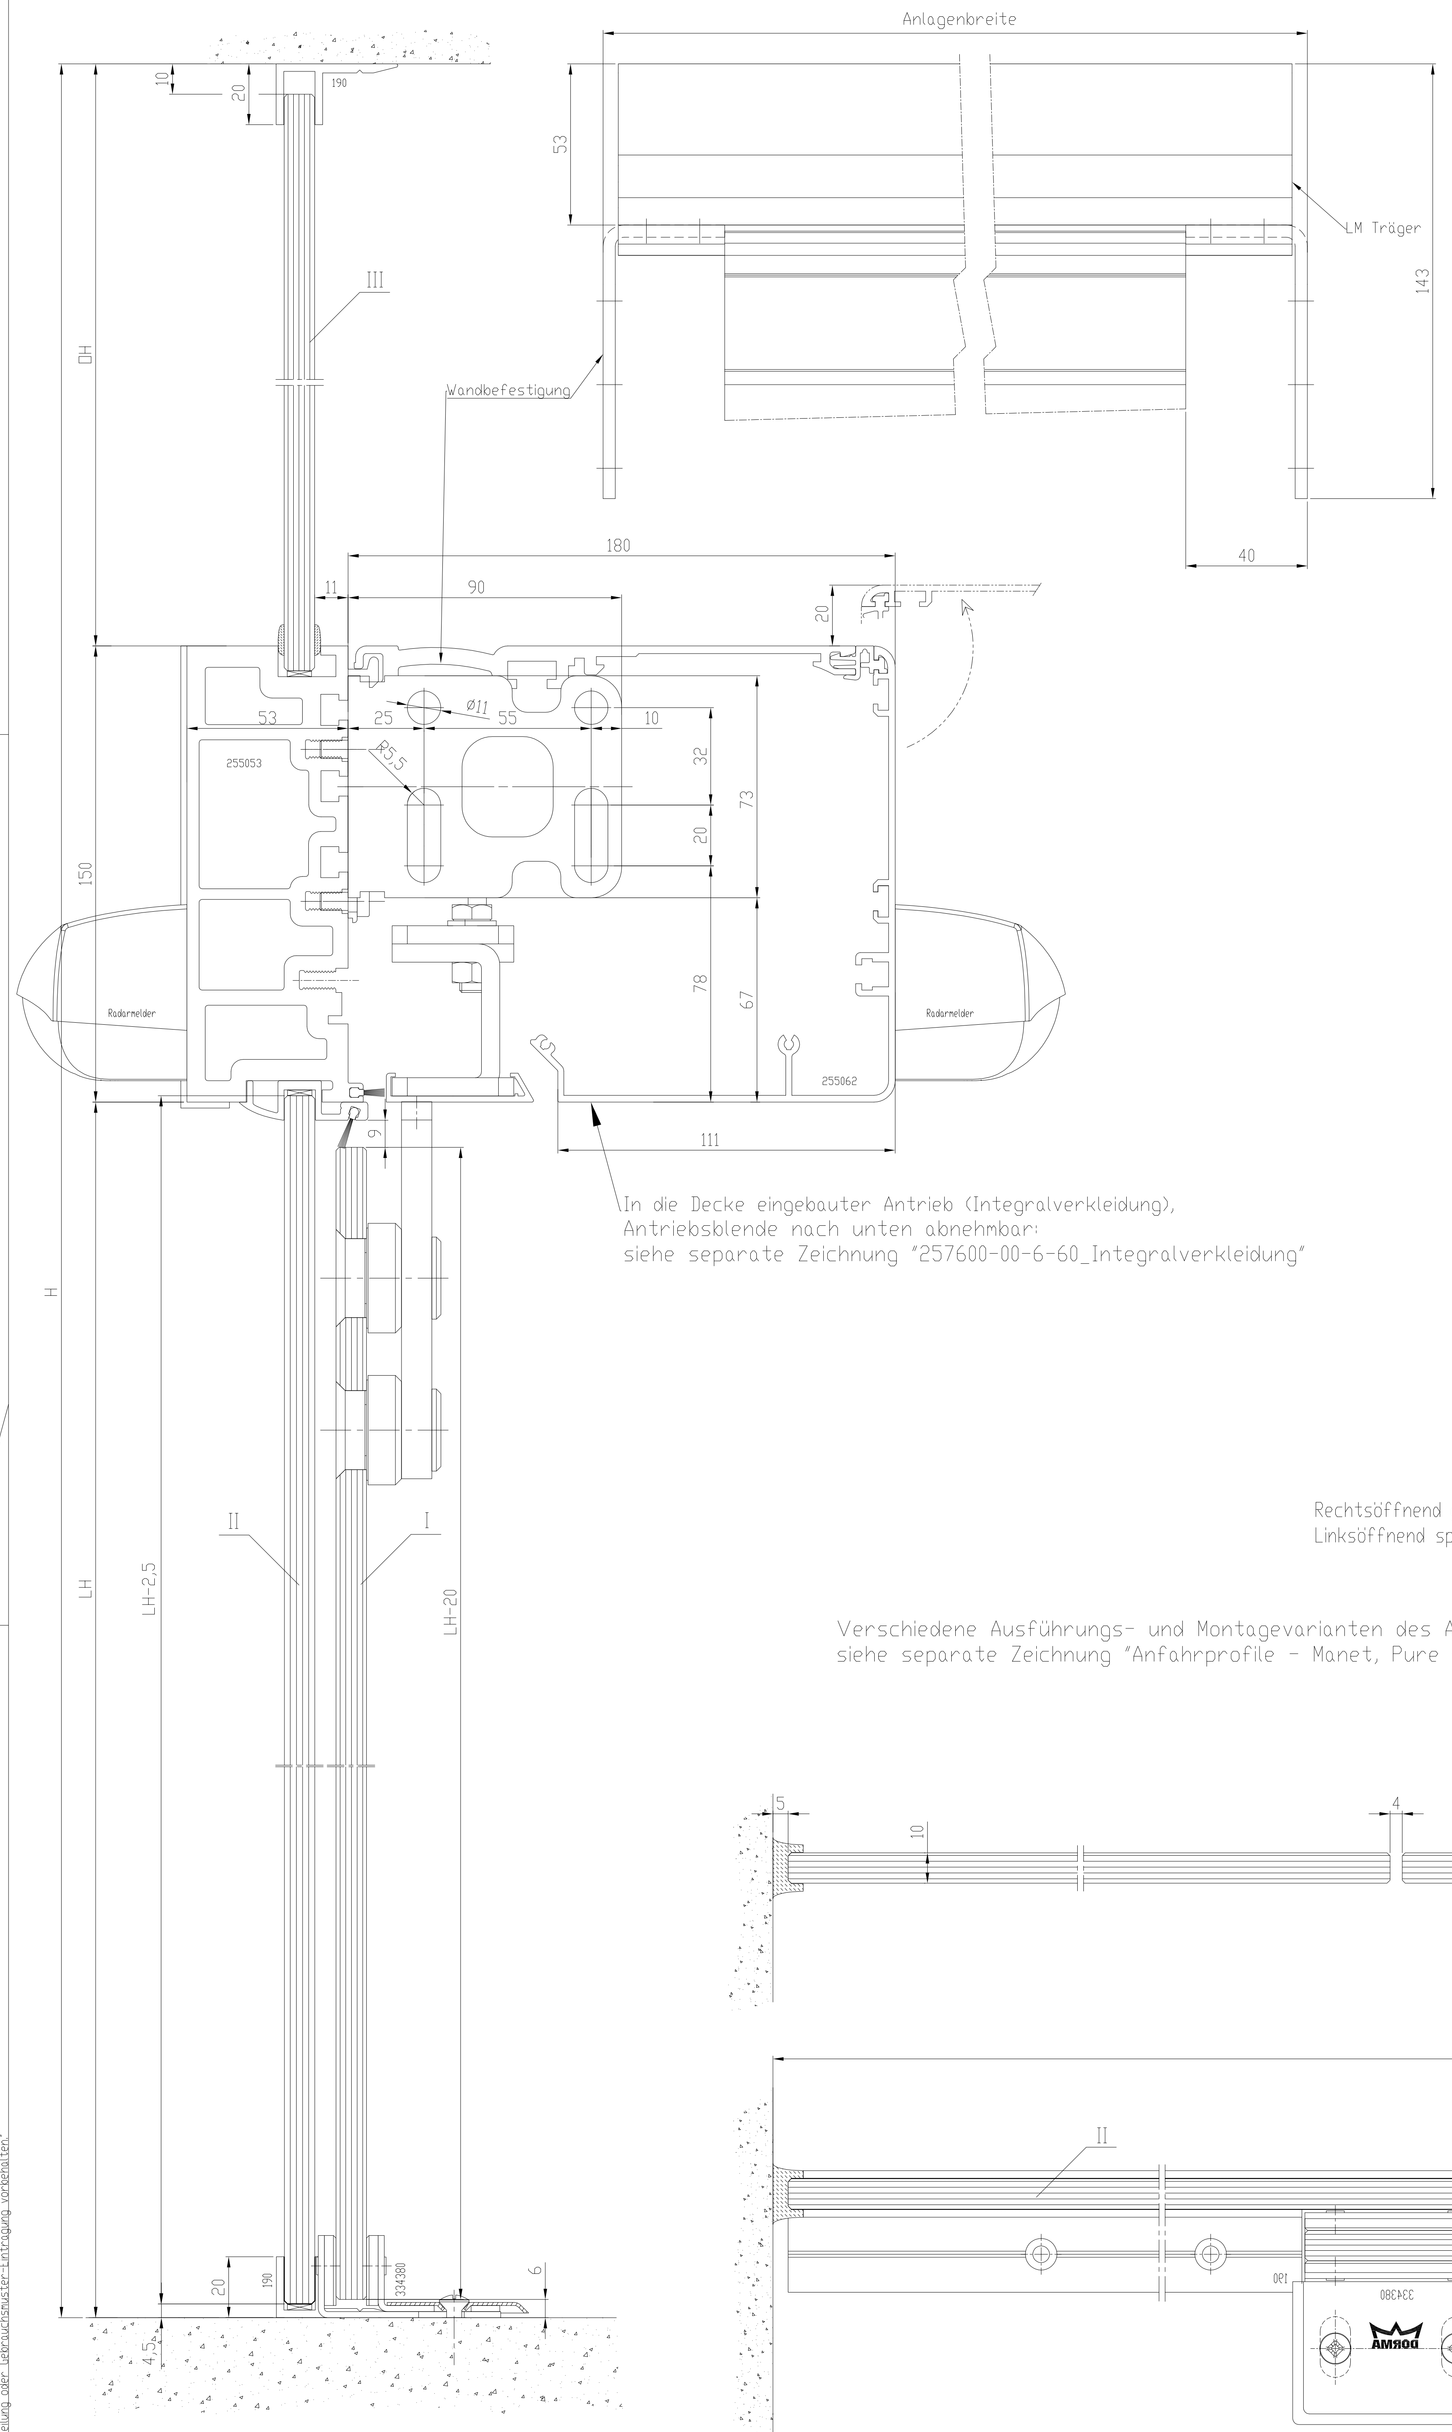

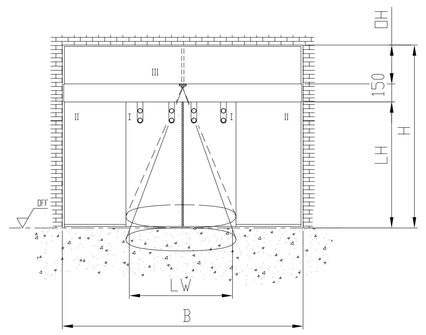

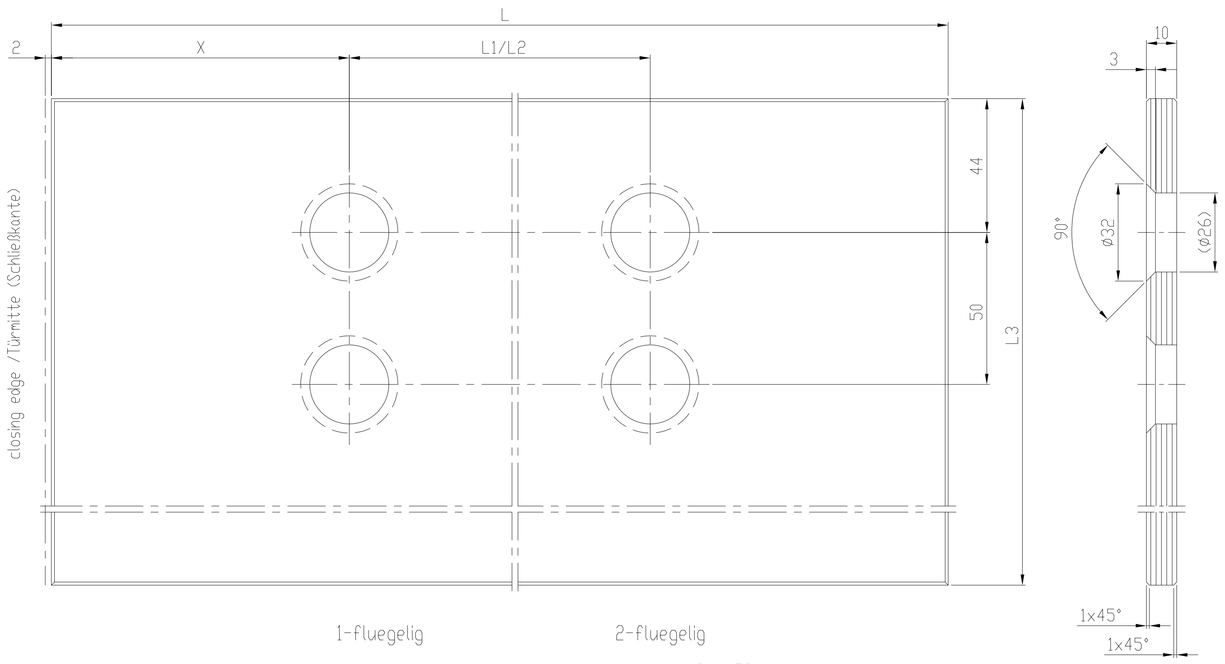

1-fluegelig

L = LW + 58
L1 = LW - 200
L3 = LH - 20
X = 98

2-fluegelig

L = LW/2 + 58
L2 = (LW-400)/2
L3 = LH - 20
X = 98

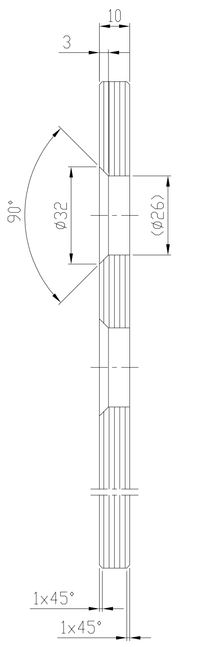

Glaskanten geschliffen

Standard / FST-2D	Gewicht
2 - fluegelig	2 - fluegelig
Standard LW 800 - 2000 FST-2D LW 900 - 2000	Standard 2 x 100 kg FST-2D 2 x 100 kg
B= 2 x LW + 140 (mit Seitenteilen)	
1 - fluegelig 1 - leaf	1 - fluegelig 1 - leaf
Standard LW 700 - 1600 FST-2D LW 900 - 1600	Standard 1 x 100 kg FST-2D 1 x 100 kg
B= 2 x LW + 80 (mit Seitenteilen)	

I	Tuerfluegel
II	Seitenteil
III	Oberlicht
OFF	Oberkante Fertigfussboden
LW	Oeffnungsweite
B	Anlagenaussenmass
LH	Lichte Durchgangshoehe
H	Anlagenhoehe
LM	Aluminiumtraeger
	Hinweise
X	Laut DIN 18650 und Bau- und Pruefgrundsetzen fuer autom. Tueren darf dieses Mass nur 4 - 8 mm betragen
	Alle dreistelligen Profilnummern beginnen mit '325'
	Gebogene Scheiben richtungsgleich setzen.

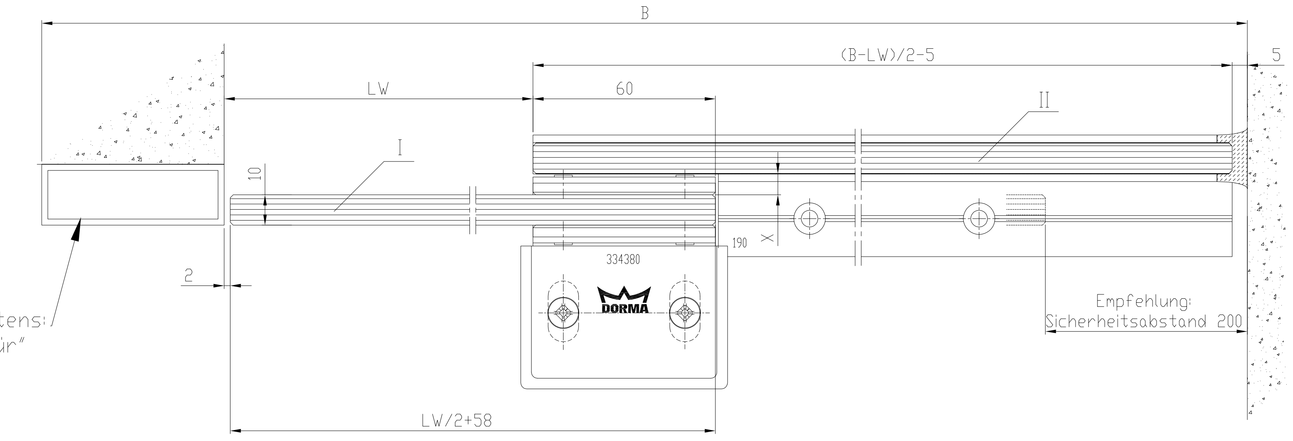

Rechtsöffnend gezeichnet
Linksöffnend spiegelbildlich

Verschiedene Ausführungs- und Montagevarianten des Anfahrpfostens:
siehe separate Zeichnung "Anfahrprofile - Manet, Pure - Schiebetür"

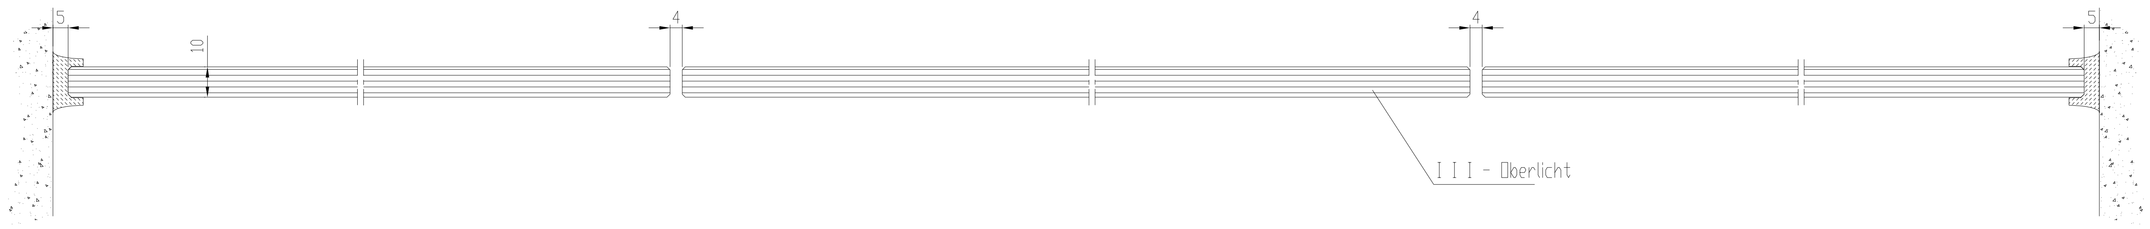

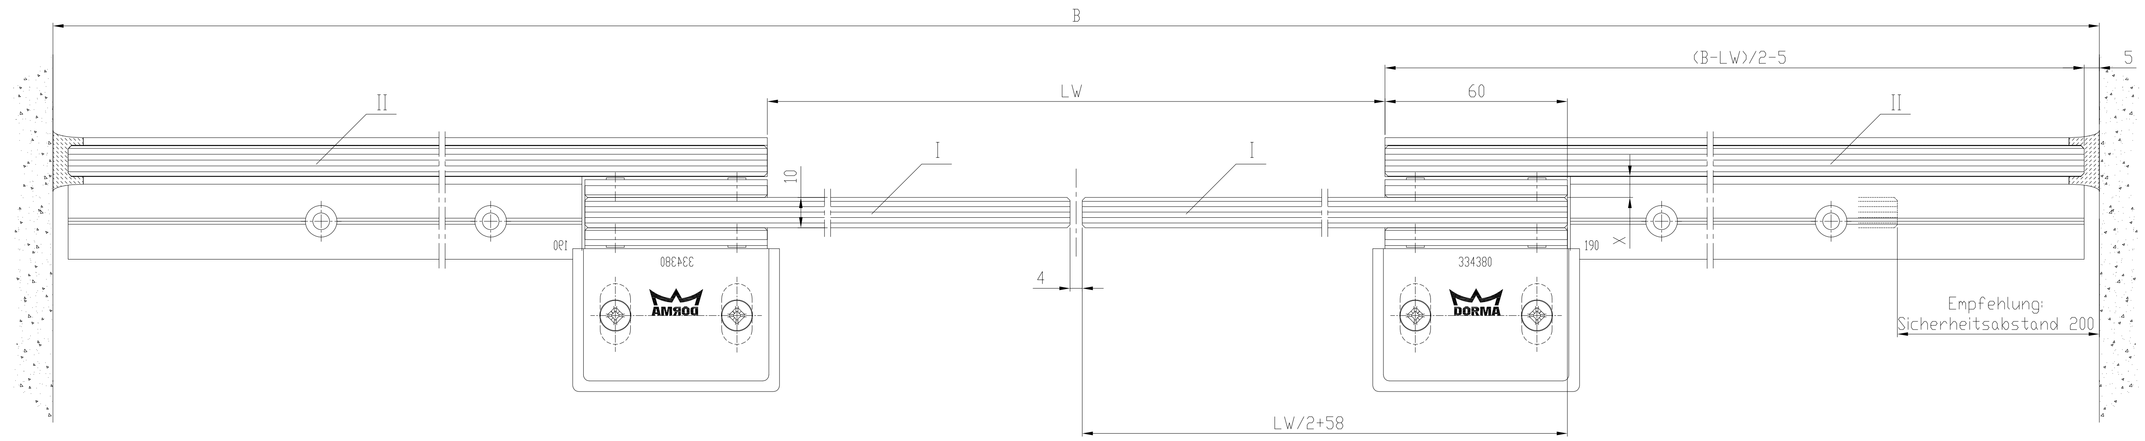

Achtung !
Darstellung incl. Schutzflügel, siehe separate Zeichnung

Achtung !
Ausruestung der Tueranlage mit Sicherheitseinrichtungen nach jeweiliger Risikobewertung gemaeß DIN 18650 Teil 1 + 2 .

2	-	-		Datum	Name	Werkstoff	CAD-Erstell. (c) DORMA GmbH & Co KG
1	-	-		Bearb. 10.2015	Winzel	-	Ausgabe: * Doku-Typ: M
0	*	*	*	Gepr. *	*	-	Format: A0 Index: 0
Ver.	Aender.-Nr	Tag	Name	Norm. *	*		Ersatz für: *
DORMA		Org.Maßstab	1:5 200	Schiebetuer ST MANET sliding door ST MANET			* Zeichnung-Nr. Stand: 257663-00-6-60 Vor: 00 Blatt 1 - 8

"Weitergabe sowie Vervielfältigung dieser Unterlage, Verwertung und Mitteilung ihres Inhalts nicht gestattet, soweit nicht ausdrücklich zugestanden. Zuwiderhandlungen verpflichten zu Schadenersatz. Alle Rechte für den Fall der Patenterteilung oder Gebrauchsmuster-Eintragung vorbehalten."