

Standard / FST-2D		Gewicht	
2 - fluegelig		2 - fluegelig	
Standard	LW 800 - 2000	Standard	2 x 100 kg
FST-2D	LW 900 - 2000	FST-2D	2 x 100 kg
B= 2 x LW + 140 (ohne Seitenteile)			


1 - fluegelig		1 - fluegelig	
1 - leaf		1 - leaf	
Standard	LW 700 - 1600	Standard	1 x 100 kg
FST-2D	LW 900 - 1600	FST-2D	1 x 100 kg
B= 2 x LW + 70 (ohne Seitenteile)			

I	Tuerfluegel
IV	Schutzfluegel
OFF	Oberkante Fertigfussboden
LW	Deffnungsweite
LH	Lichte Durchgangshoeh
H	Anlagenhoeh
Hinweise	
X	Laut DIN 18650 und Bau- und Pruefgrundsetzen Fuer autom. Tueren darf dieses Mass nur 4 - 8 mm betragen
Alle dreistelligen Profilmummern beginnen mit "325"	
Gebogene Scheiben richtungsgleich setzen.	

- 1-fluegelig  
L = LW + 58  
L1 = LW - 200  
L3 = LH - 20  
X = 148
- 2-fluegelig  
L = LW/2 + 58  
L2 = (LW-400)/2  
L3 = LH - 20  
X = 98

Glaskanten geschliffen


ohne Traeger / ohne Seitenteile

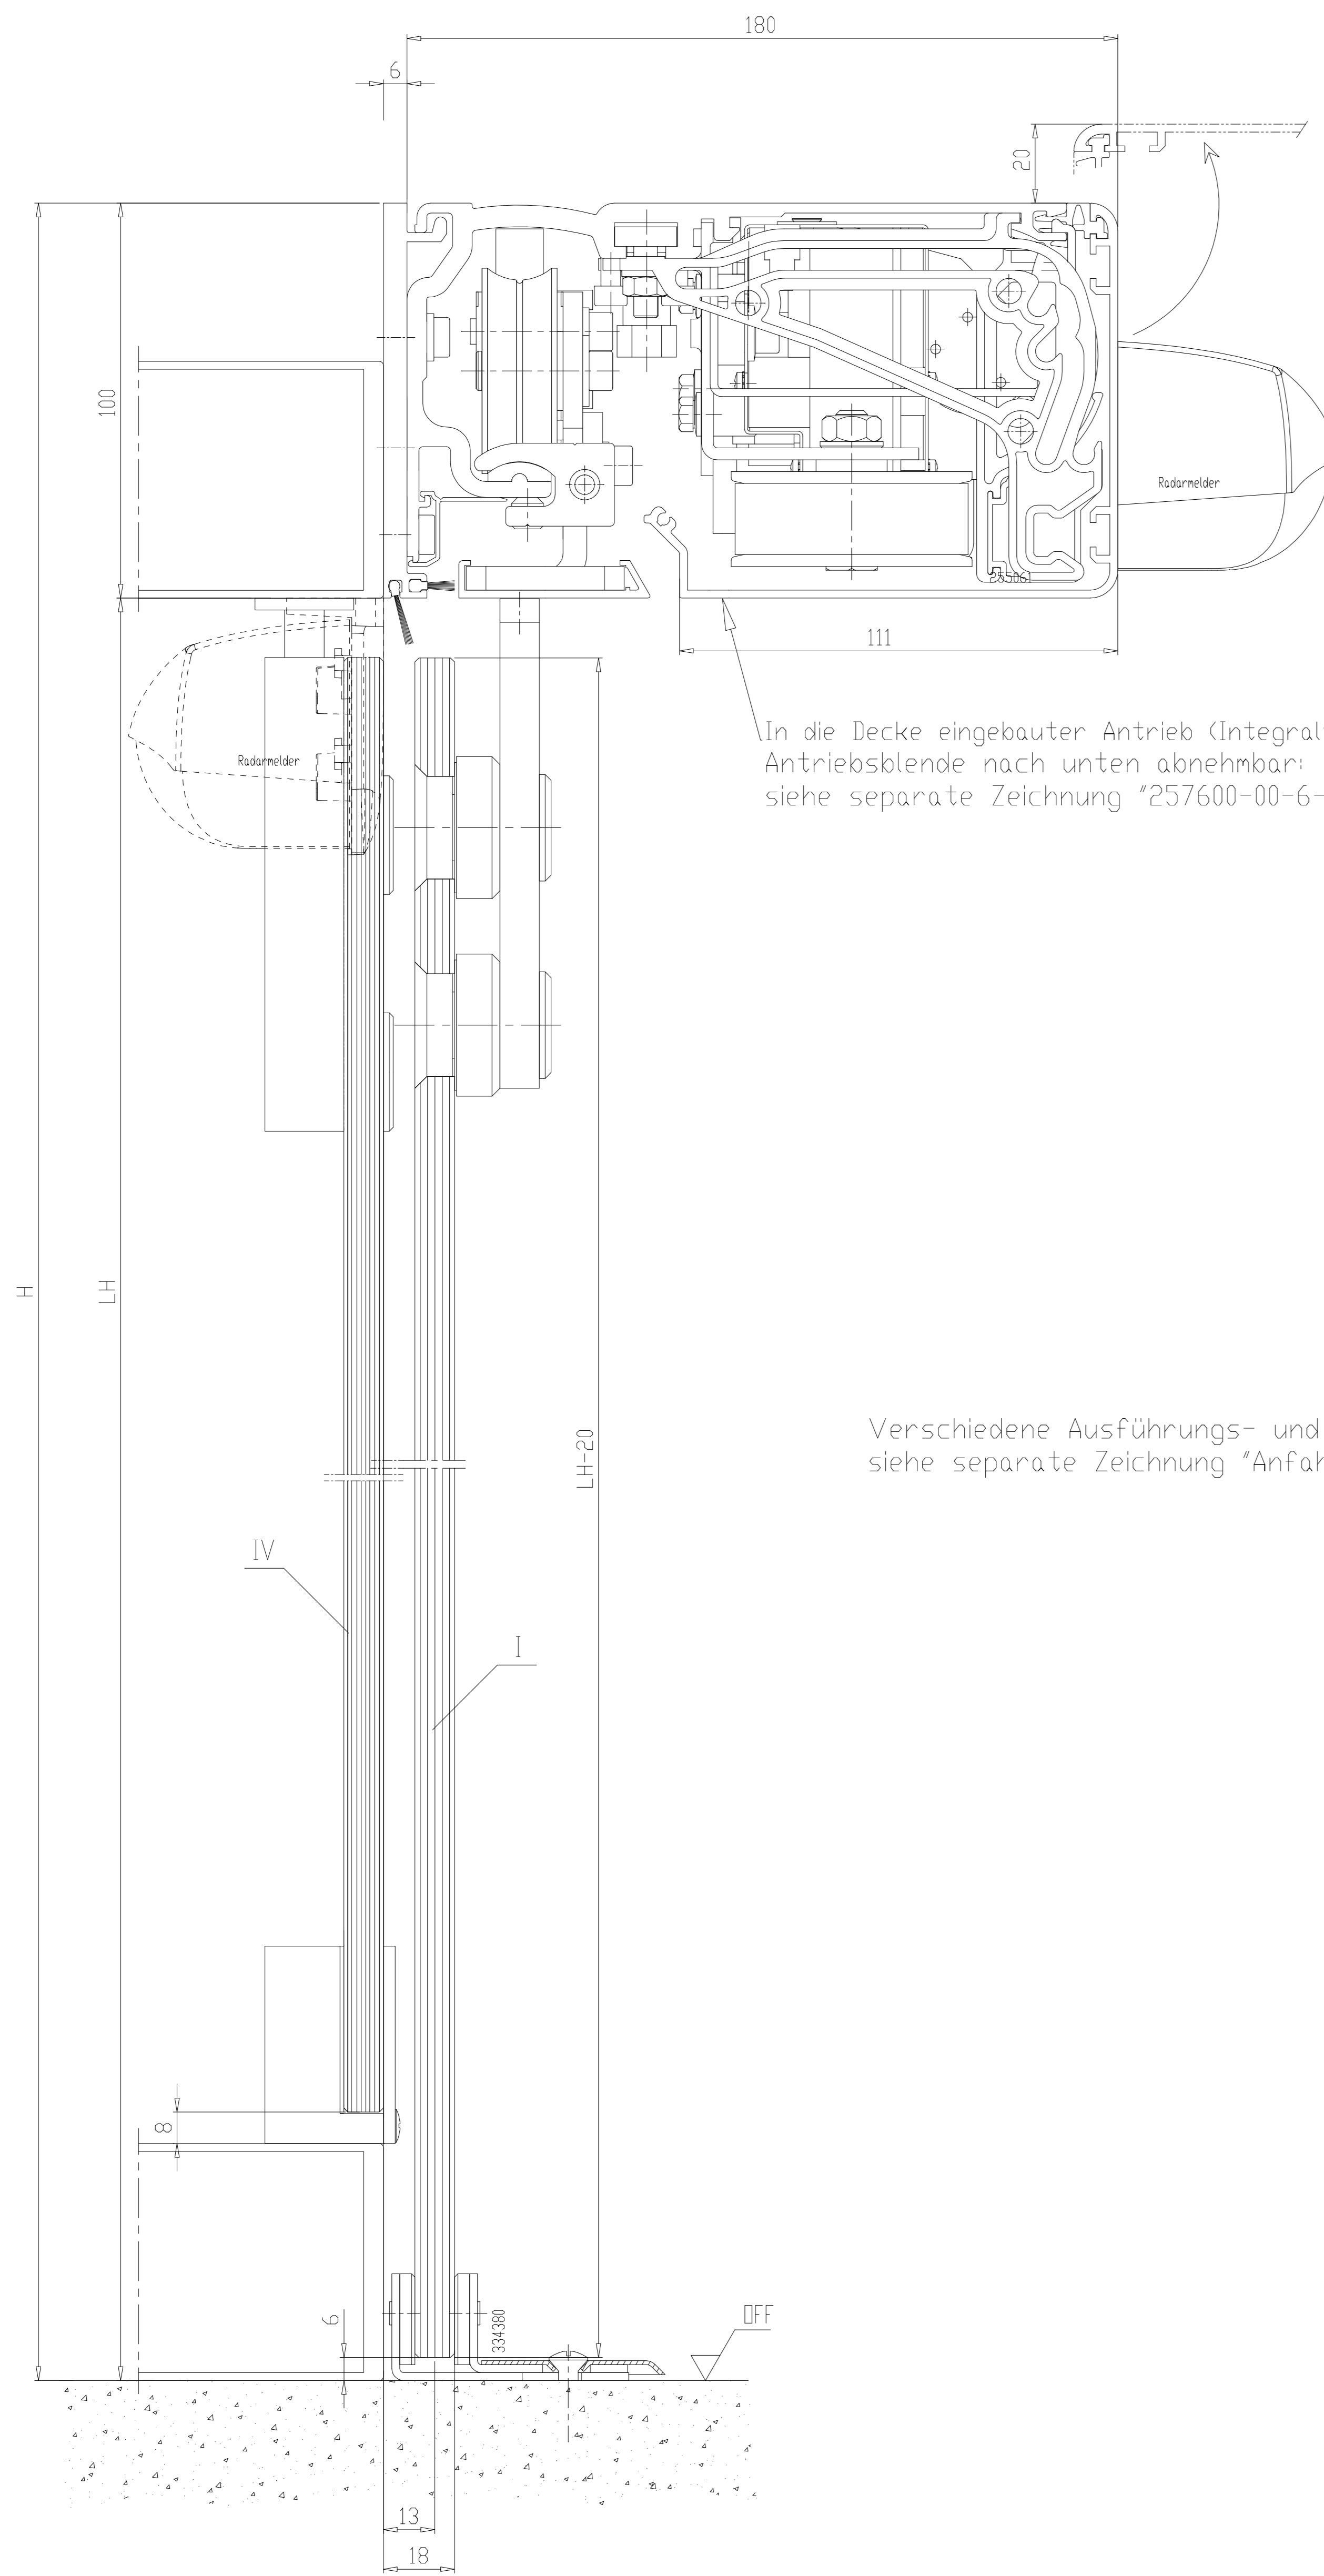

In die Decke eingebauter Antrieb (Integralverkleidung), Antriebsblende nach unten abnehmbar: siehe separate Zeichnung "257600-00-6-60\_Integralverkleidung"

Rechtsöffnend gezeichnet  
Linksöffnend spiegelbildlich

Verschiedene Ausführungs- und Montagevarianten des Anfahrpfostens: siehe separate Zeichnung "Anfahrprofile - Manet, Pure - Schiebetür"

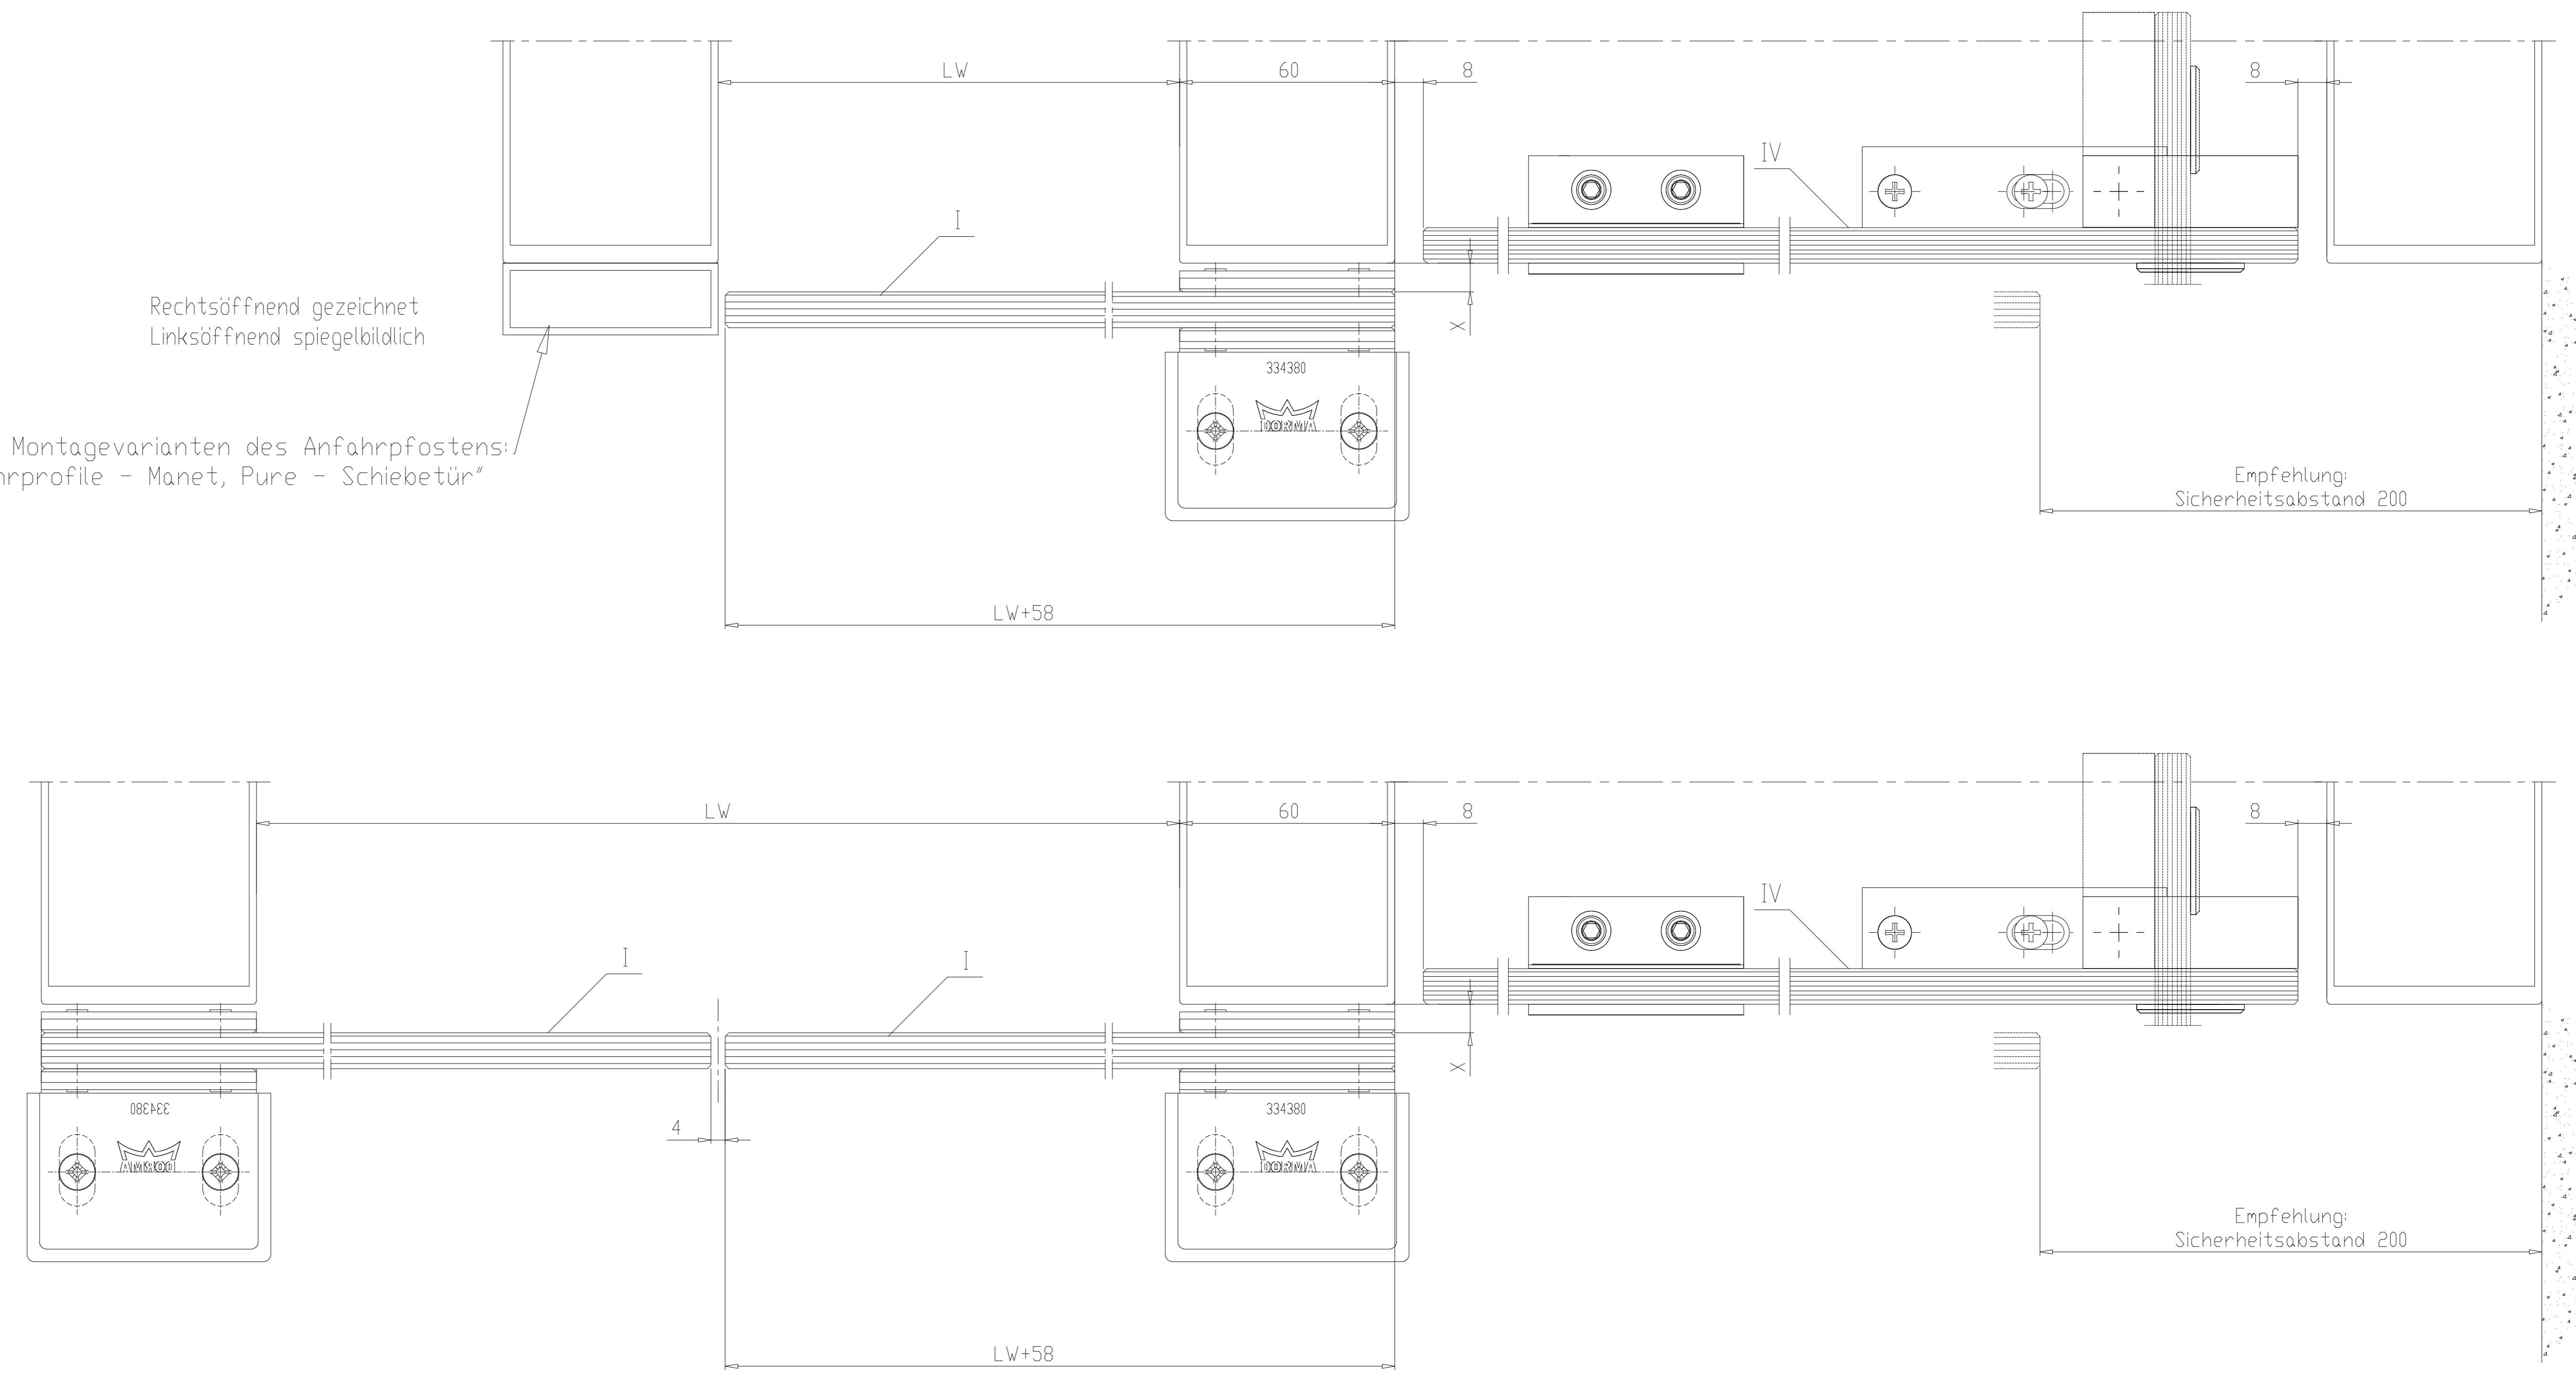

Achtung!  
Ausrustung der Tueranlage mit Sicherheitseinrichtungen nach jeweiliger Risikobewertung gemaeß DIN 18650 Teil 1 + 2.

Bl.	Rev.	Datum	Name	Verkst.	Verst.	Blatt-Info
1	0	09.2021	Manet			1
2	0					2

Schiebetuer ST MANET  
 sliding door ST MANET  
 257664-00-6-60  
 Var: 00

Weitergabe ohne Genehmigung dieser Unterlage ist  
 strengstens untersagt. Die Weitergabe ist nur  
 im Rahmen der Vertragsbeziehung oder durch schriftliche  
 Genehmigung der Manet Group möglich.