
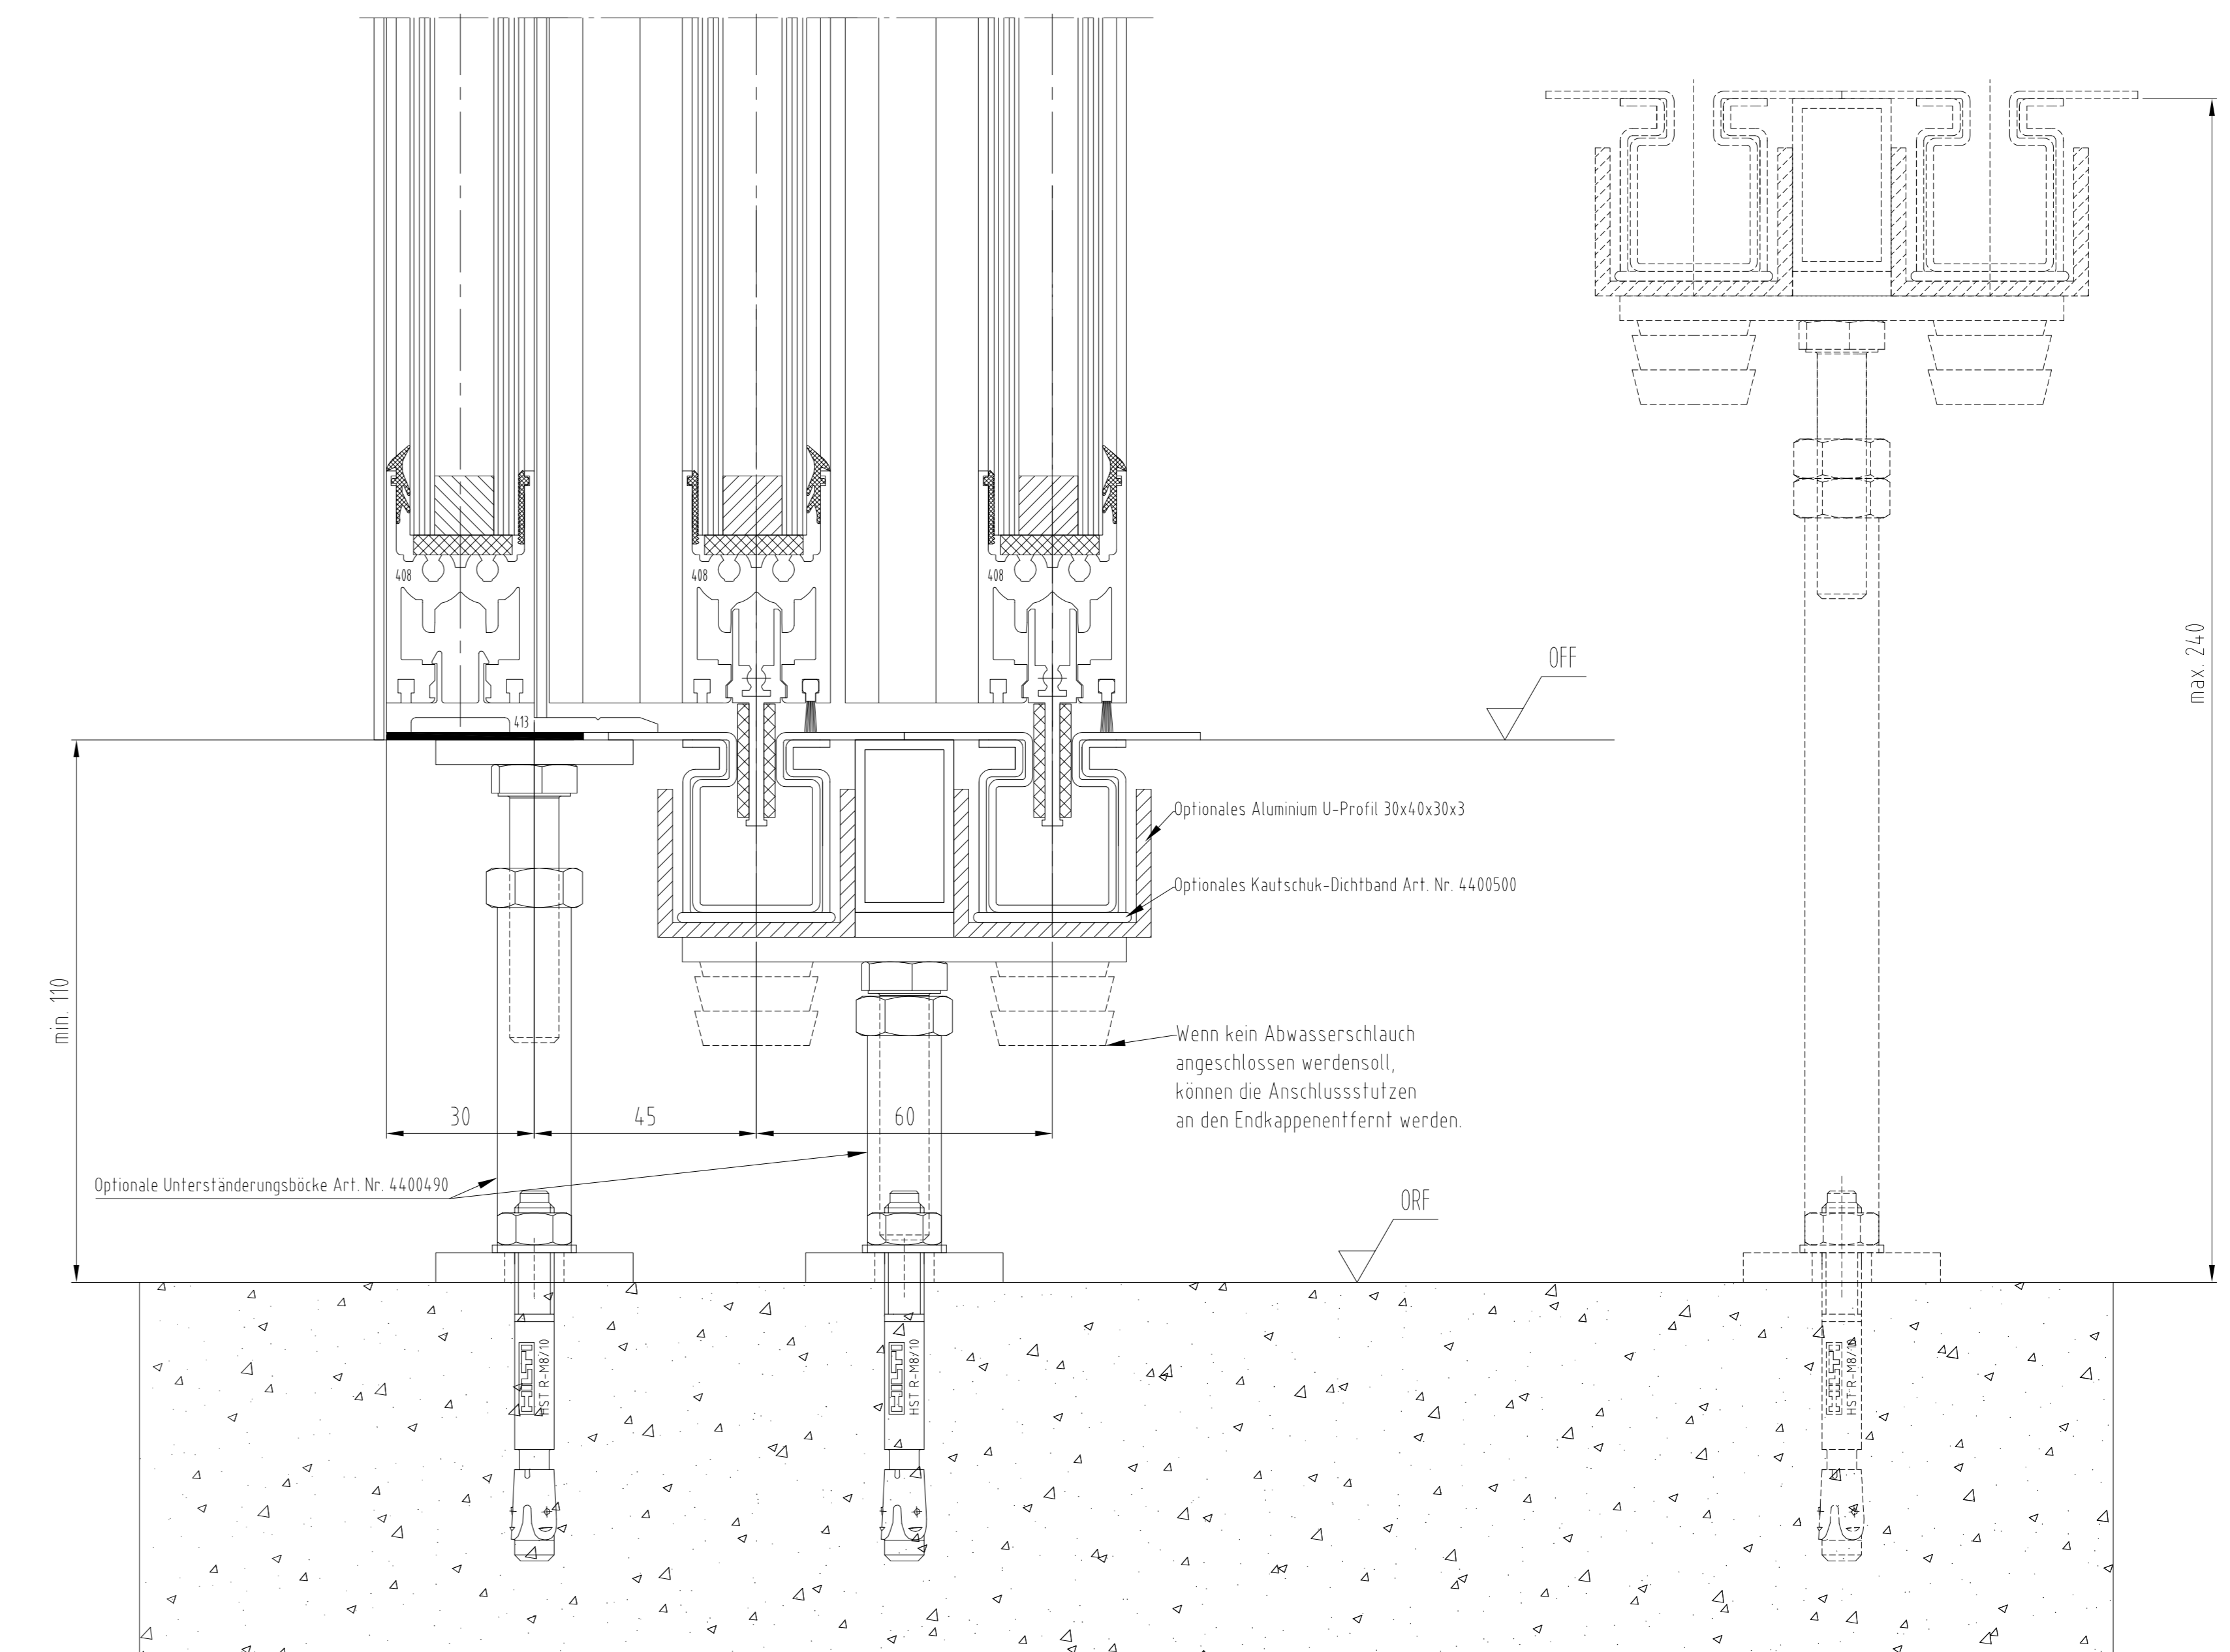
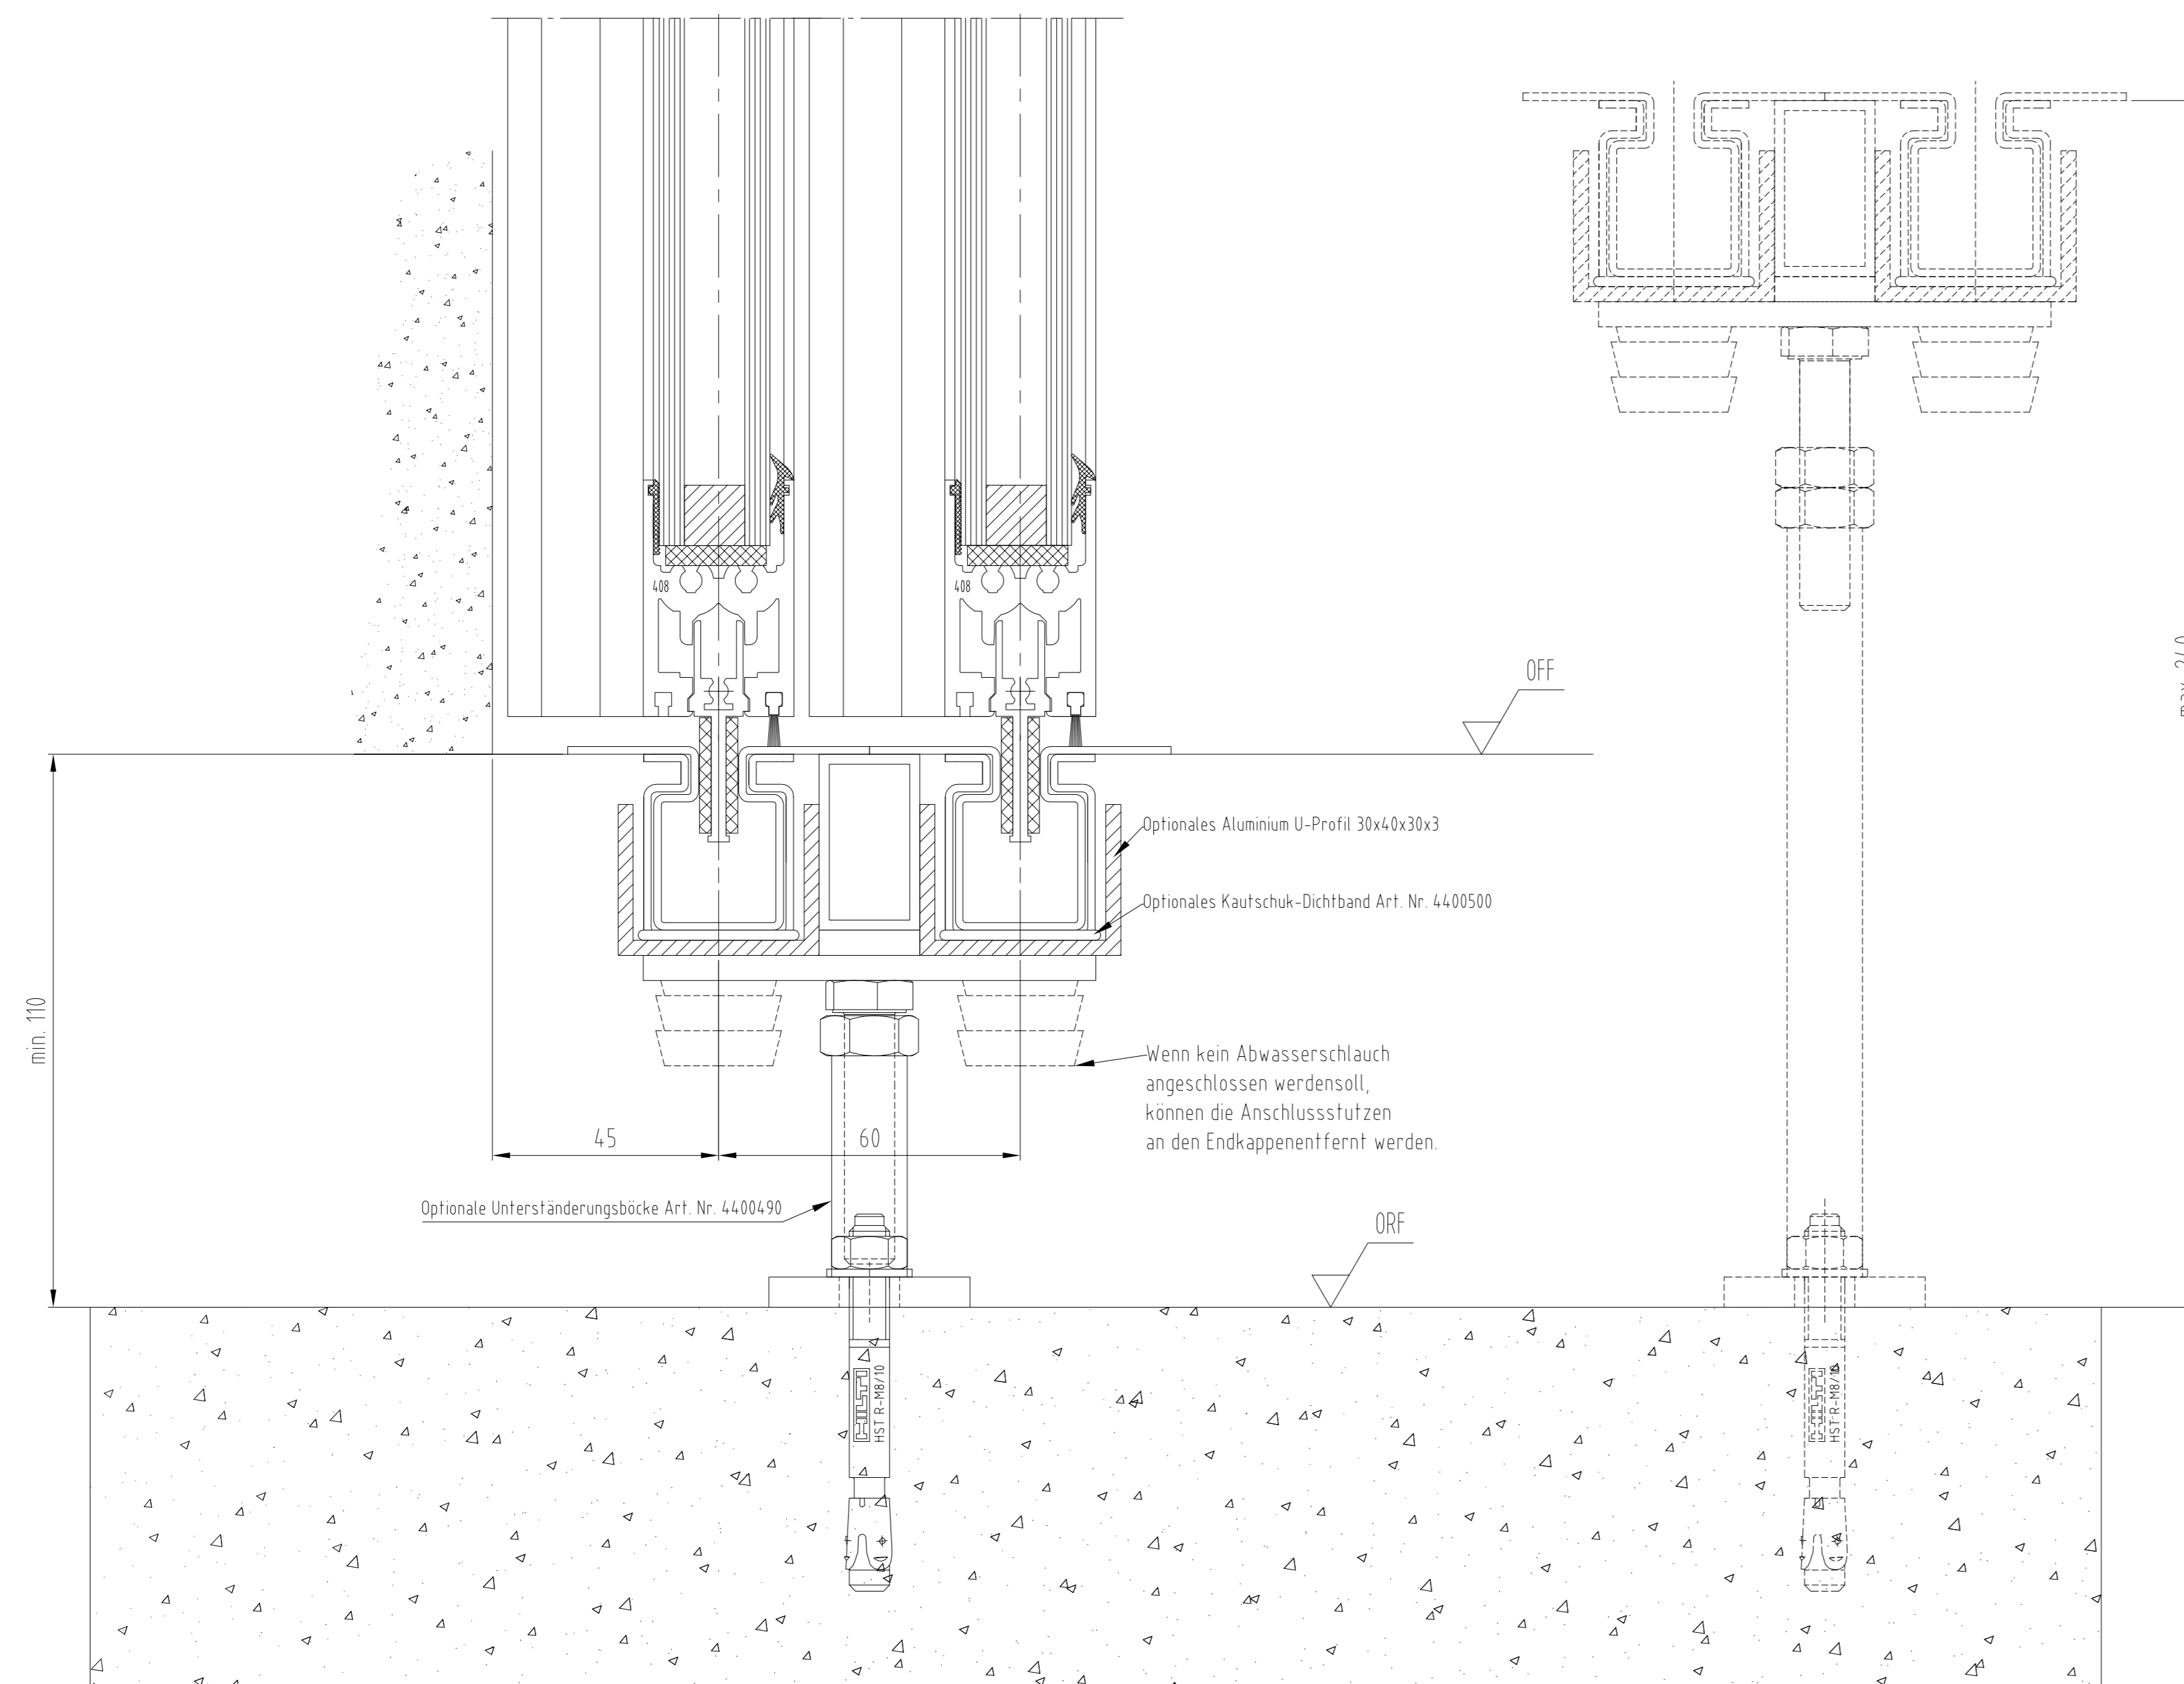


Musterlösungen für verschiedene Einbausituationen. Die konkrete Bauausführung ist im Einzelfall im Vorfeld abzuklären und können von den gezeigten Versionen abweichen.
Ergänzende Angaben befinden sich in der Montageanleitung.

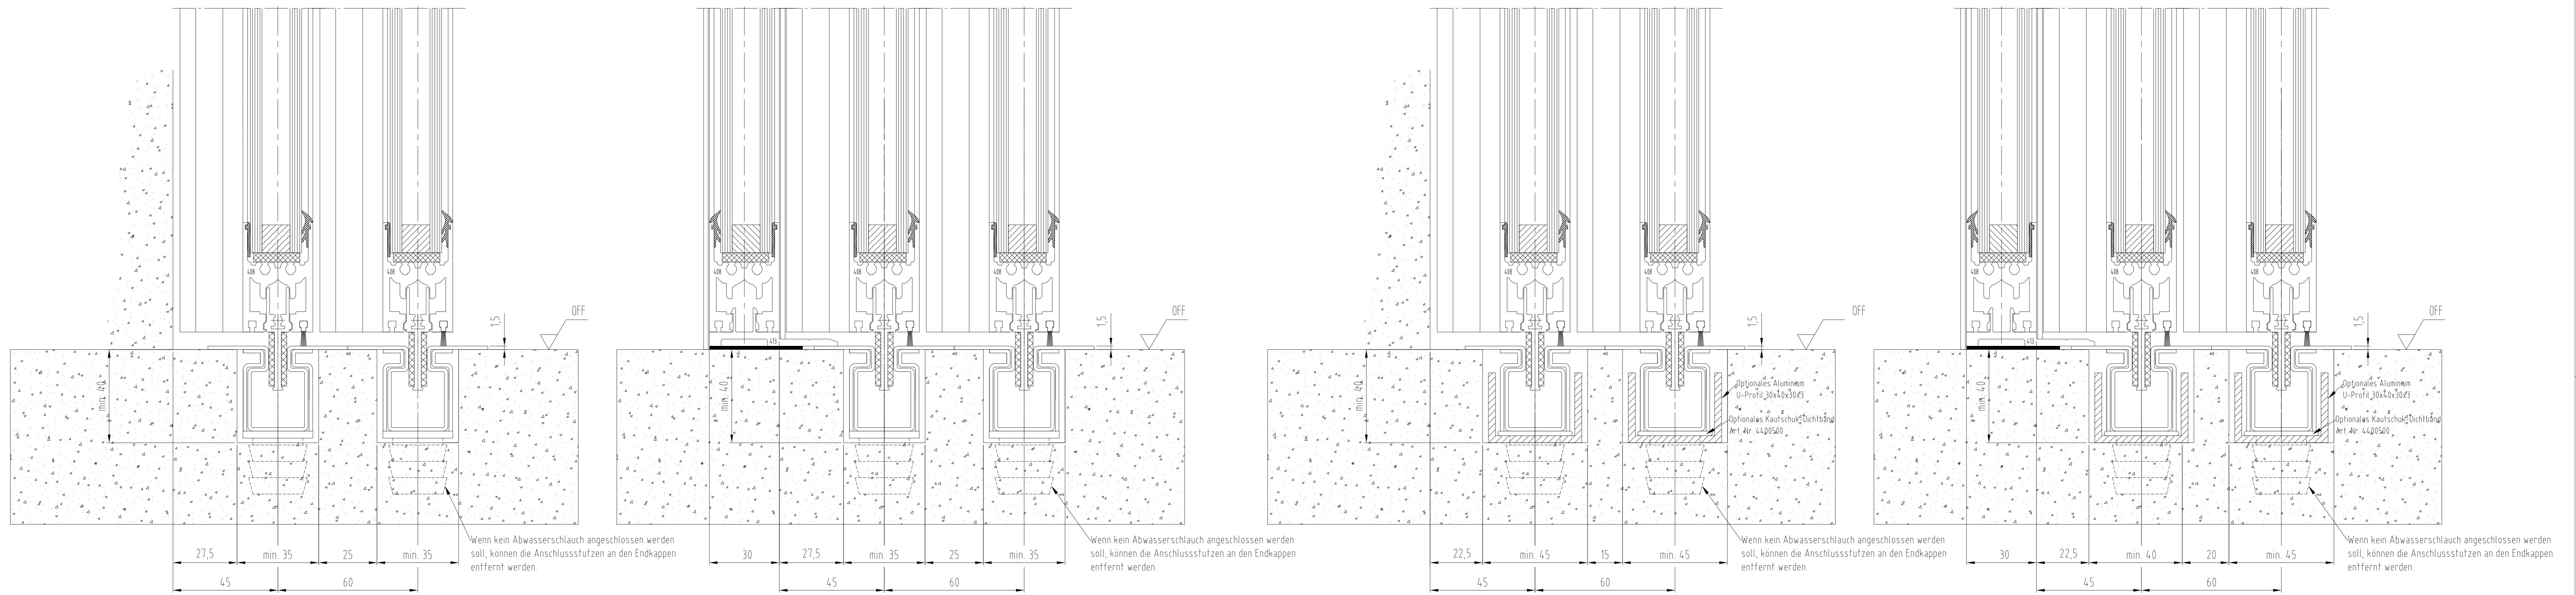

Unterflurbeführung TST Flex Übersicht				Artikel	Datum/Name/Änderung
Datum	18.2012	U-M	Änderungstyp	Unterflurbeführung	
Zeichner				TST Flex Unterflur	LAG-ExStH-1100PML GmbH & Co. KG
Prüfer				TST Flex Unterflurbeführung	
Skala	1:1		Zeichnungswesen		
Format	A0				

*** Zeichnung unterliegt nicht dem Änderungsdienst ***

Alle Rechte vorbehalten. Nachdruck, Vervielfältigung und Verbreitung, auch auszugsweise, ist ohne schriftliche Genehmigung der DORMA Group. Die DORMA Group ist ein Unternehmen der DORMA Group.