


Eckschloß mit gekürzter Gegenplatte Art. Nr. 05.119 mit Abdeckkrosette, Ausführung freie Glaskante

(2-tourig)

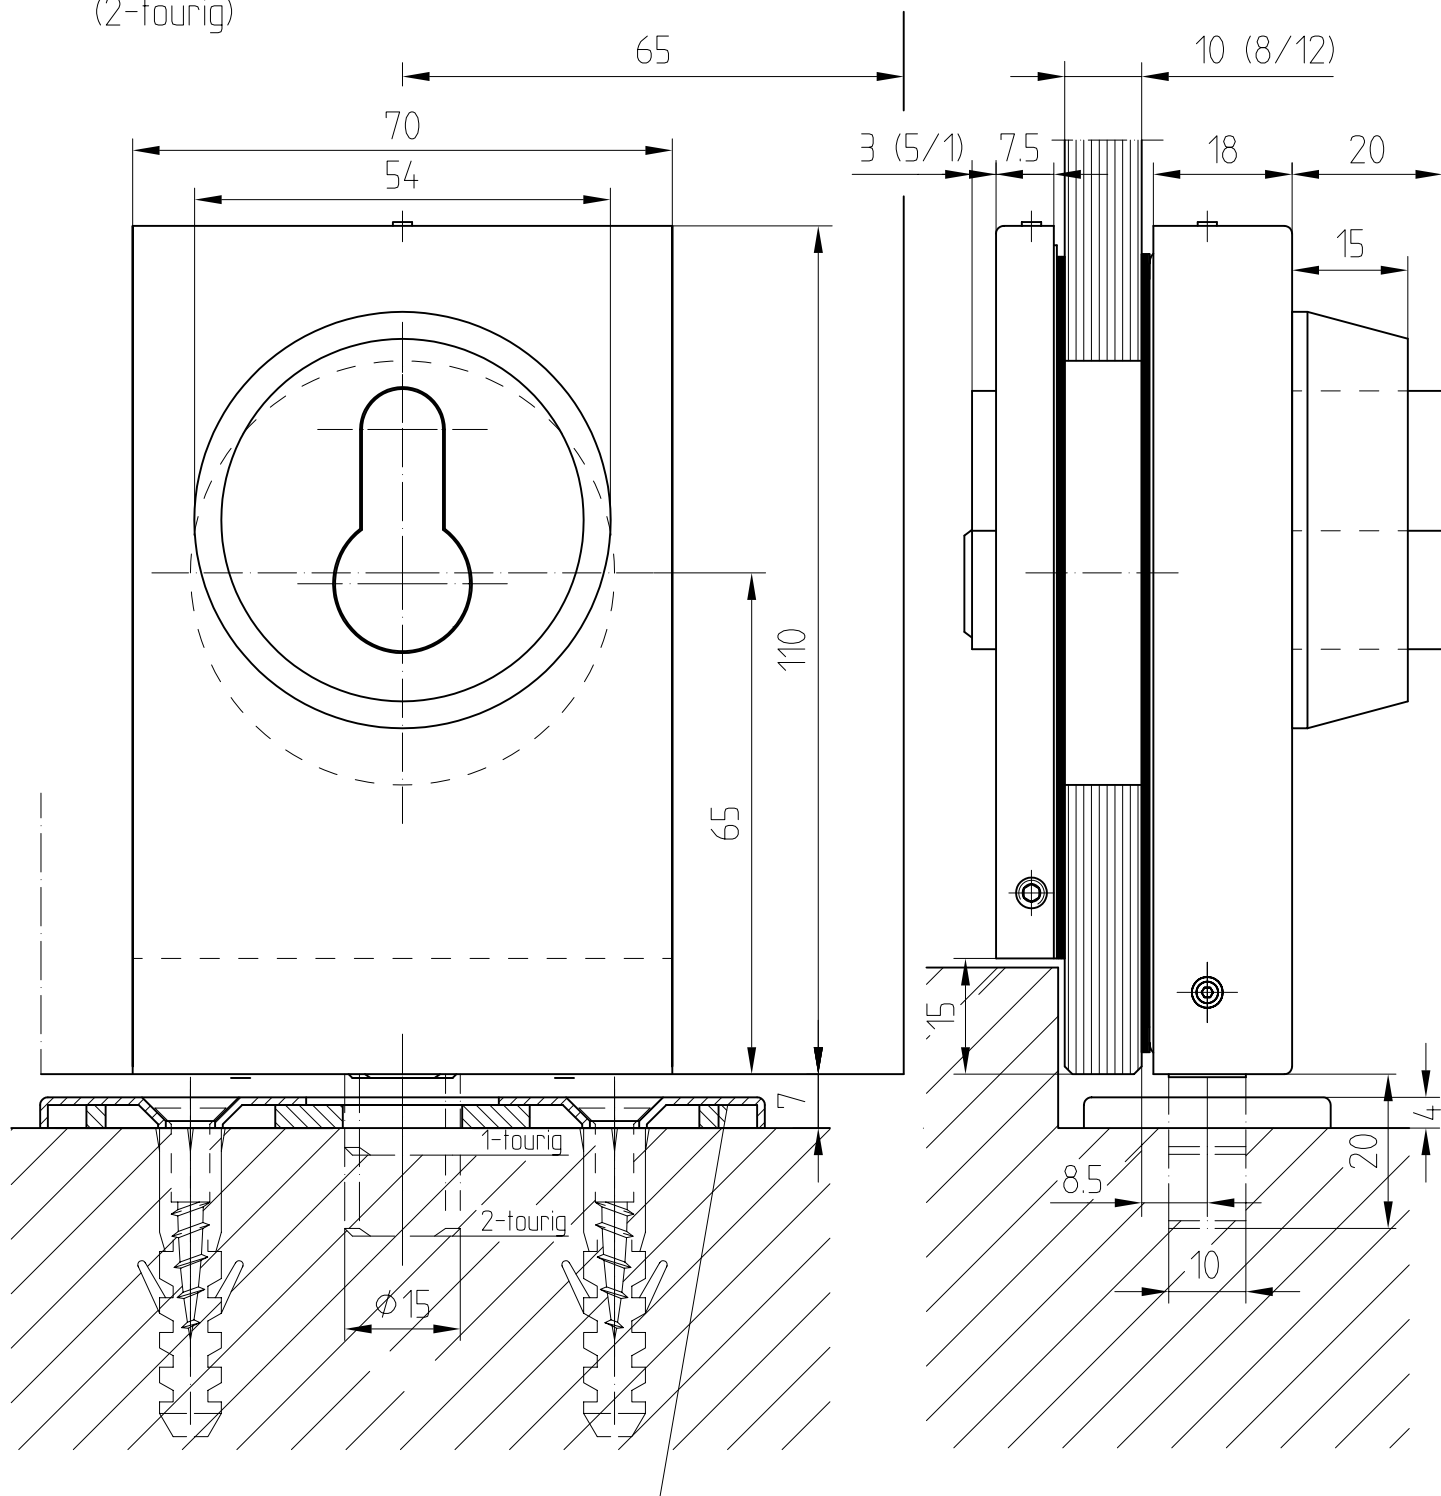

Schließblech Art. Nr. 05.190

Bodenbuchsen siehe 05-015

Glasbearbeitung siehe 05-014