


Wandanschluss-Rahmensystem MR 28

für 8 und 10 mm Glas

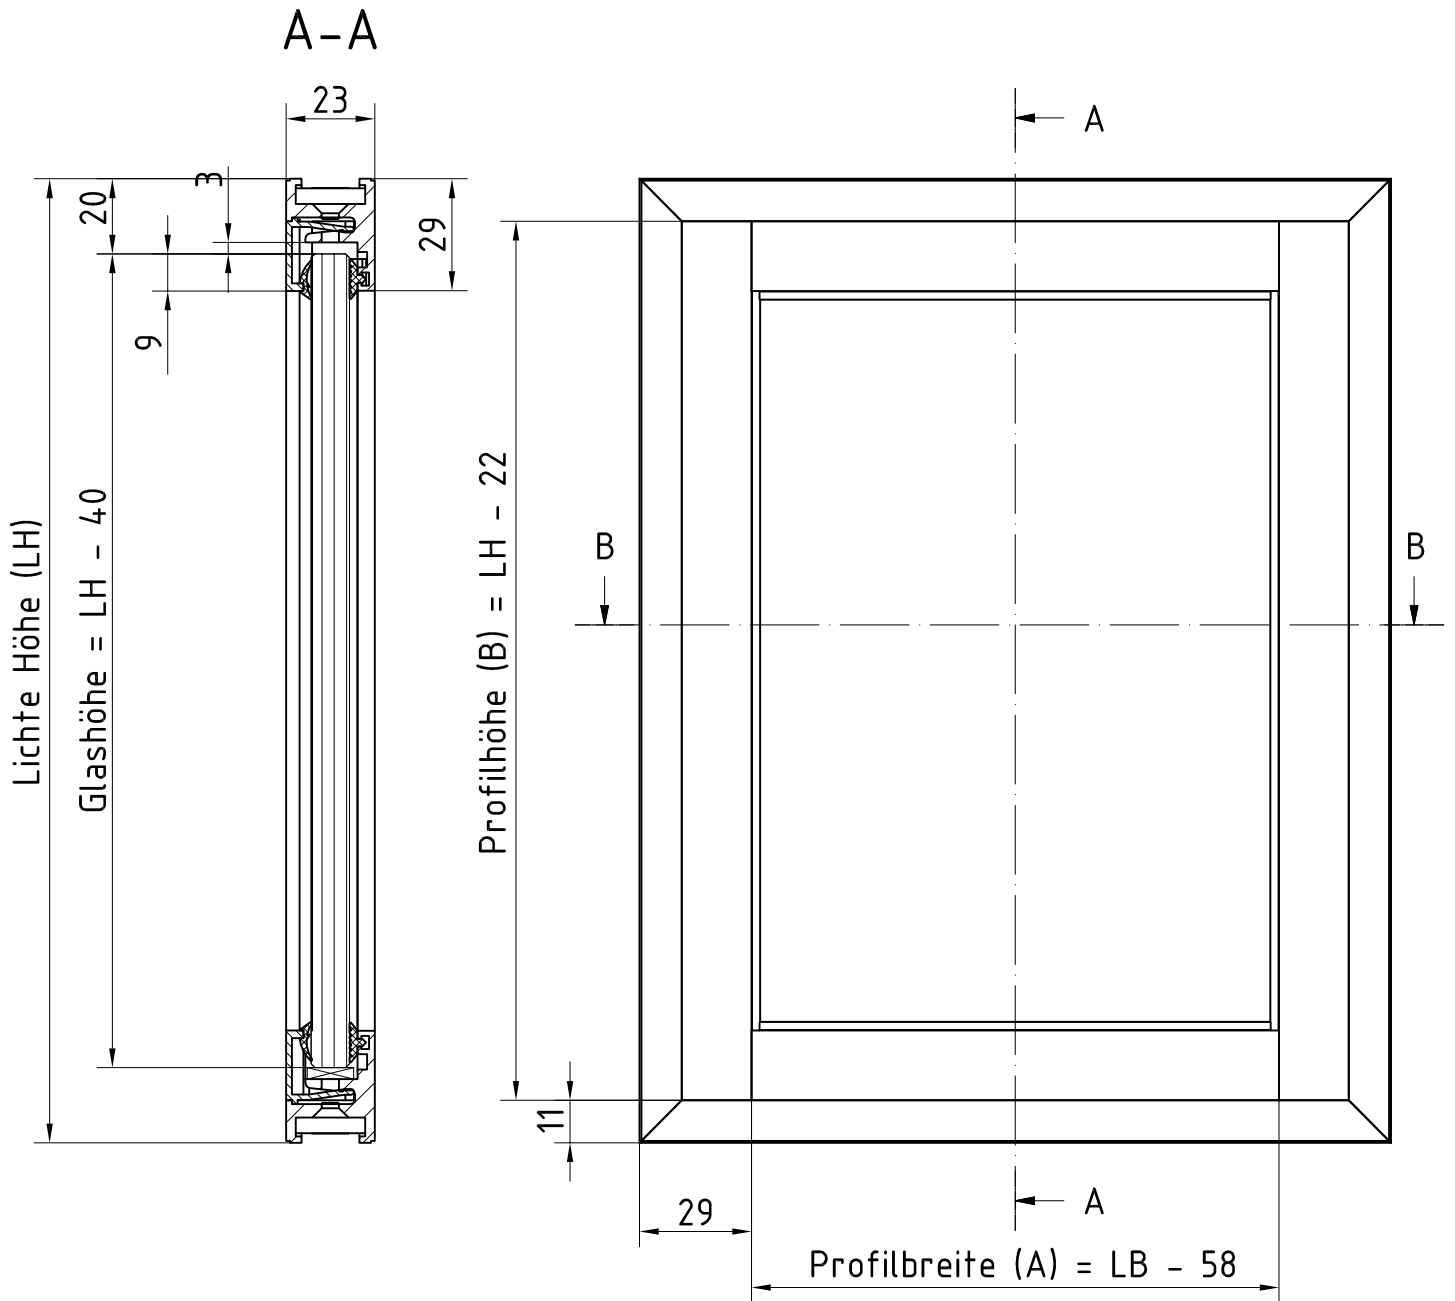

max. Glasmaße:
 Höhe: 2800 mm
 Breite: 1000 mm

- 8mm Glas
- 10mm Glas
- LB: mm
- LH: mm
- A: mm
- B: mm

