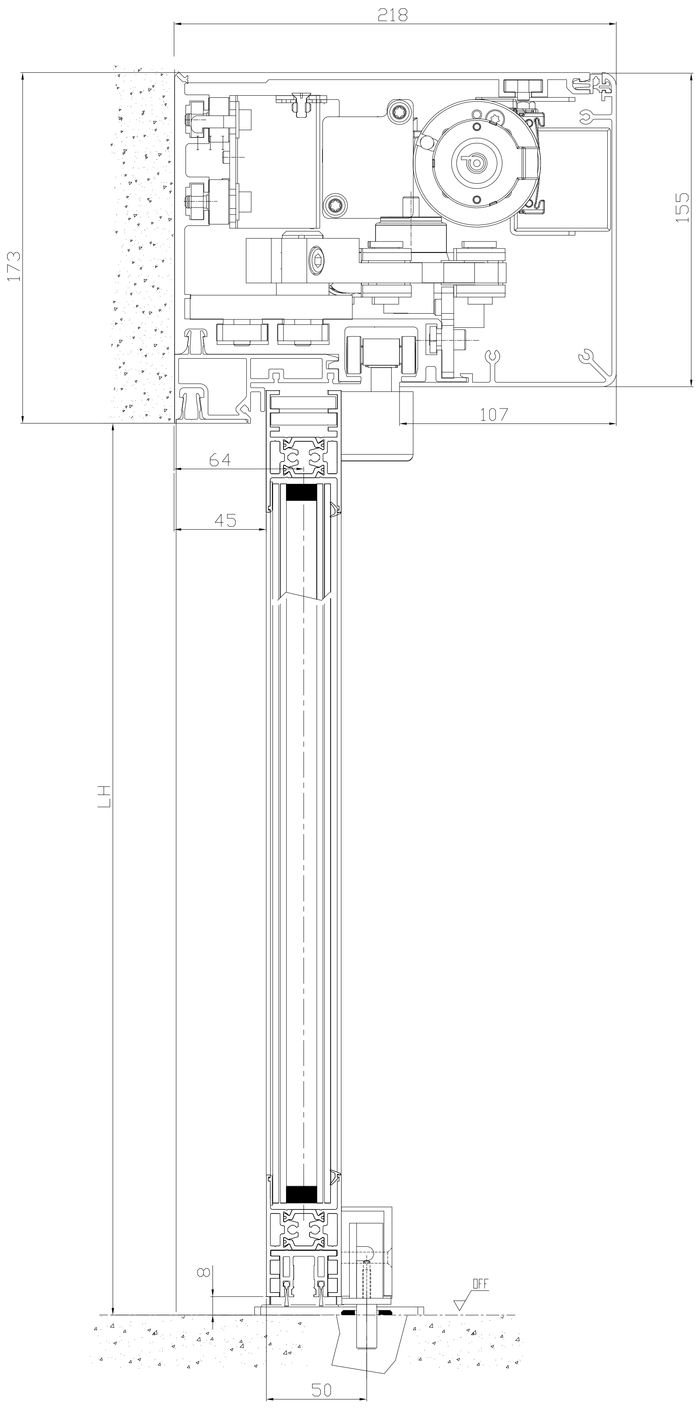

Oberflurgefuehrt / above floor level

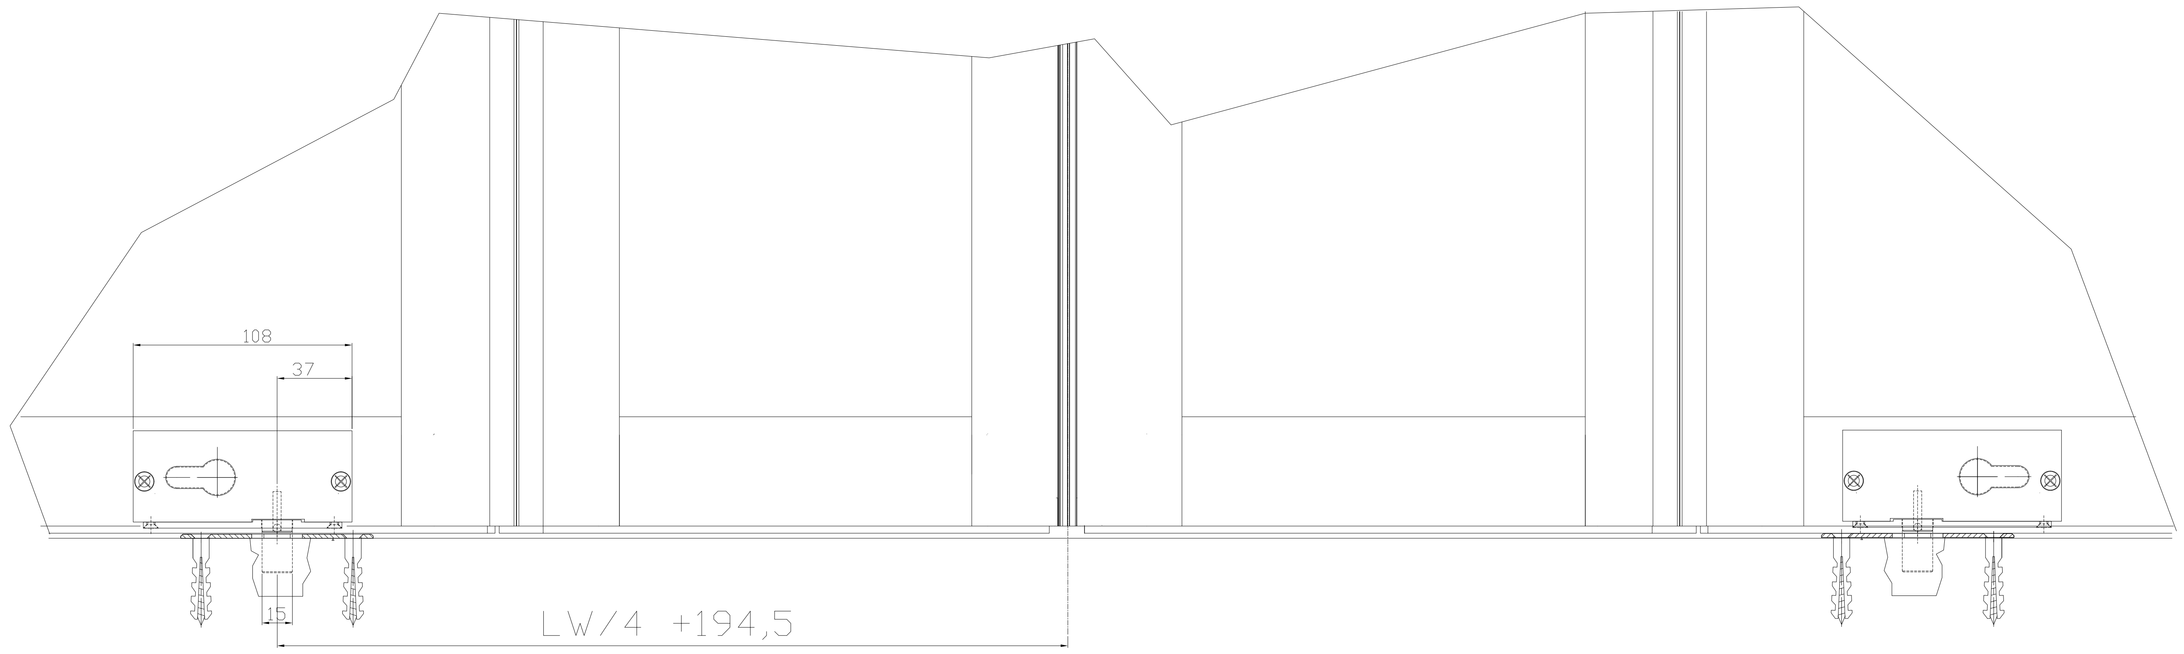

(Einseitig öffnend = LW/2 +194,5)

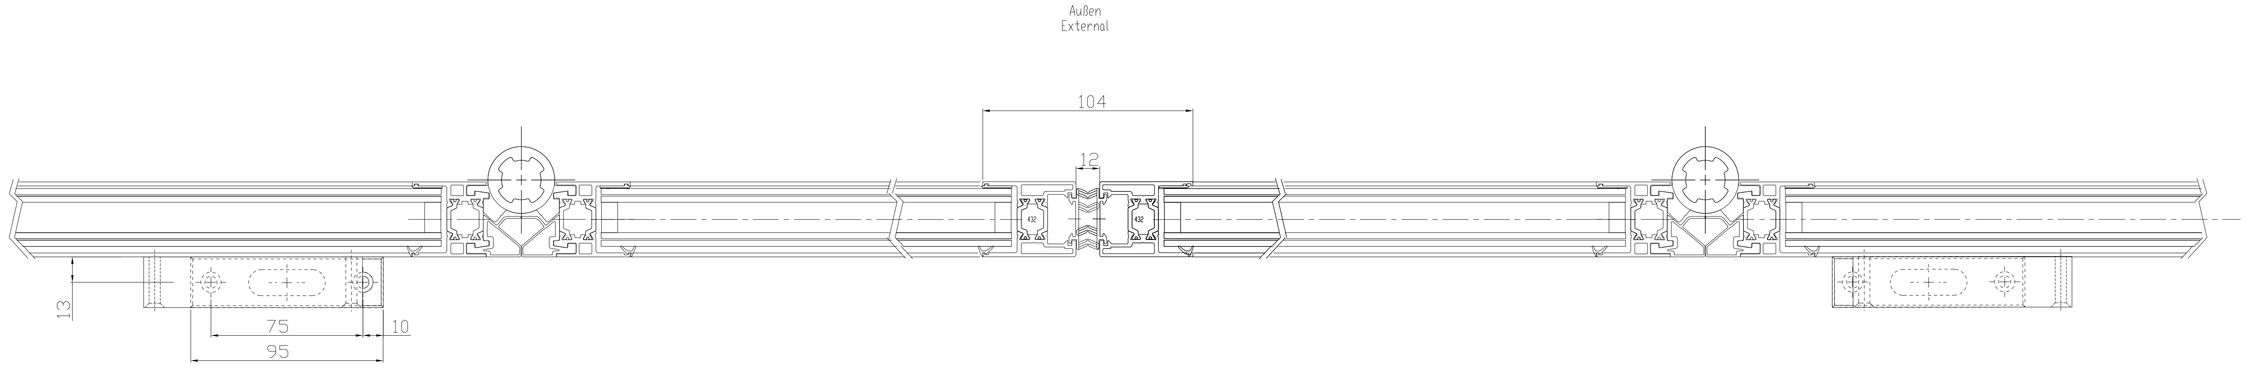

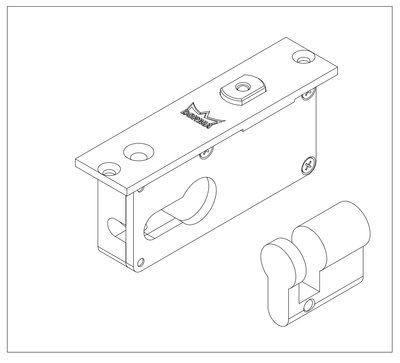

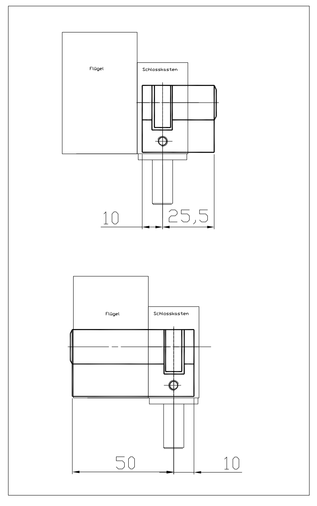

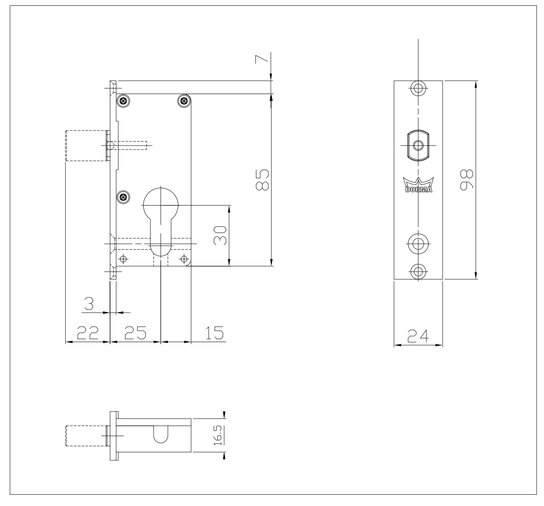

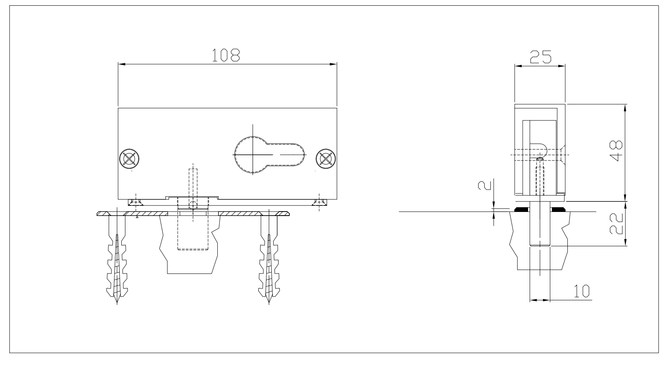

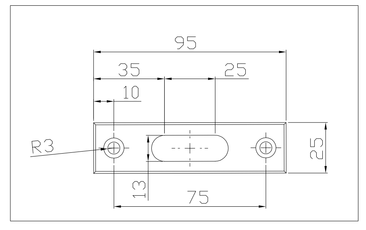

"Weitergabe sowie Vervielfältigung dieser Unterlage, Verwertung und Mitteilung ihres Inhalts nicht gestattet, soweit nicht ausdrücklich zugestanden. Anwendungen verbleiben zu Schadenersatz. Alle Rechte für den Fall der Patentierung oder Gebrauchsmusterintragung vorbehalten."

2				Datum	Name	Werkstoff	CAD-Erstellt (c) DORMA GmbH & Co KG
1				Bearb. 26.03.15	G. Koch		Ausgabe: / Doku-Typ :
0				Gepr.			Format : A0 / Index :
Ver.	Änder.-Nr	—	Name	Norm.			Ersatz für :
DORMA			Org.Maßstab	Wandsmontage Faltfluegeltuer FFT Faldingdoor FFT			Zeichnung-Nr.: FFT_Bodenschloß_03_2015 / Blatt: Bl.
							Var.: (0)