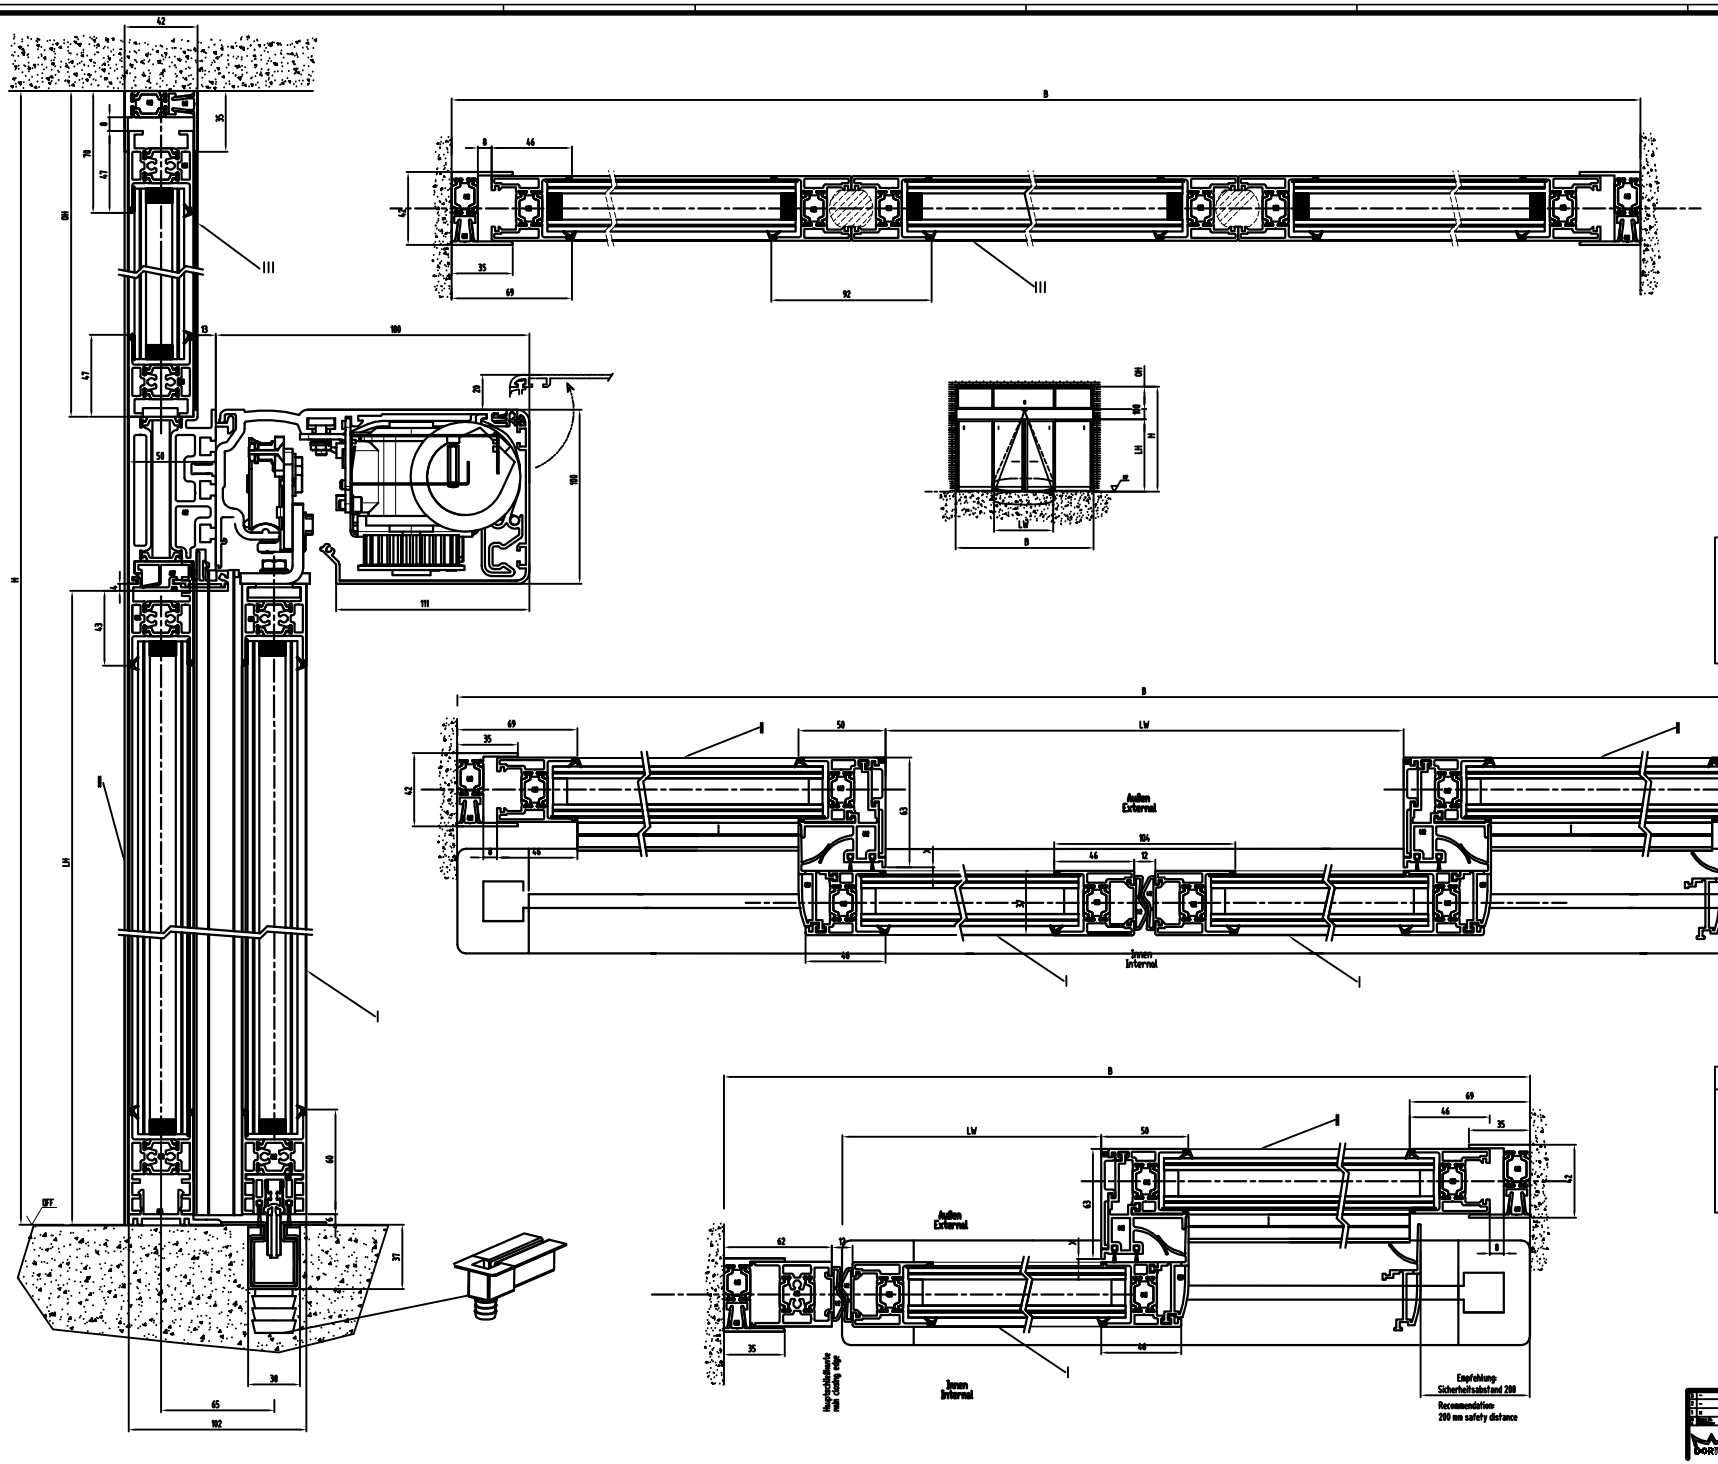

I	Türflügel / door leaf
II	Seitenteil / side screen
III	Oberlicht / fanlight
OFF	Oberkante Fertigfußboden / finished floor level
LW	Durchgangsmaße / opening width
B	Anlagenmaßmaß / structural width
LH	Durchgangshöhe / opening height
OH	Oberlichthöhe / fanlight hight
H	Anlagenhöhe / structural height
LM	Aluminiumträger / Aluminium girder
	Hinweise / notes
X	Laut DIN 18650 sind Bau- und Prototypprüfungen fällig. Türen darf dieses Maß nur 4 – 8 mm betragen In accordance to DIN 1650 and other regulation for doors X must not be more than 4 – 8 mm
	Alle dreistelligen Profilnummern beginnen mit "325" All three-digit profile numbers starting with "325"
	Gängige Schalten richtungsgleich anfrom. Handed panes in same direction mounted

Standard / FST-2D		Gewicht / weight	
2-flügelig 2- leaves		2-flügelig 2- leaves	
Standard	LW 800-3000	Standard	2 x 160 kg
FST-2D	LW 900-3000	FST-2D	2 x 130 kg
B min. = 2 x LW + 120 (mit Seitenteilen) (with side screens)			

Standard / FST-2D		Gewicht / weight	
1-flügelig 1- leaf		1-flügelig 1-leaf	
Standard	LW 700-3000	Standard	1 x 200 kg
FST-2D	LW 900-1800	FST-2D	1 x 150 kg
B min. = 2 x LW + 80 (mit Seitenteil/ with side screen) ohne Berücksichtigung der Pfostenbreite without consideration of jamp width			

D	-	-	-	-	Bearbeitung	Name	Maßstab/Scale	Datum/Date	
C	-	-	-	-	Gezeichnet	25.02.2011	BC		
B	-	-	-	-	Geprüft	-	-		
A	-	-	-	-	Norm	-	-		
Index	Änderung	Name	Datum						

ES 300

Sliding door ST FLEX Green

alle Maße in mm - Rohbaumaß roh

1:1

DORMA

Blatt/Sheet 1

Rev. 00