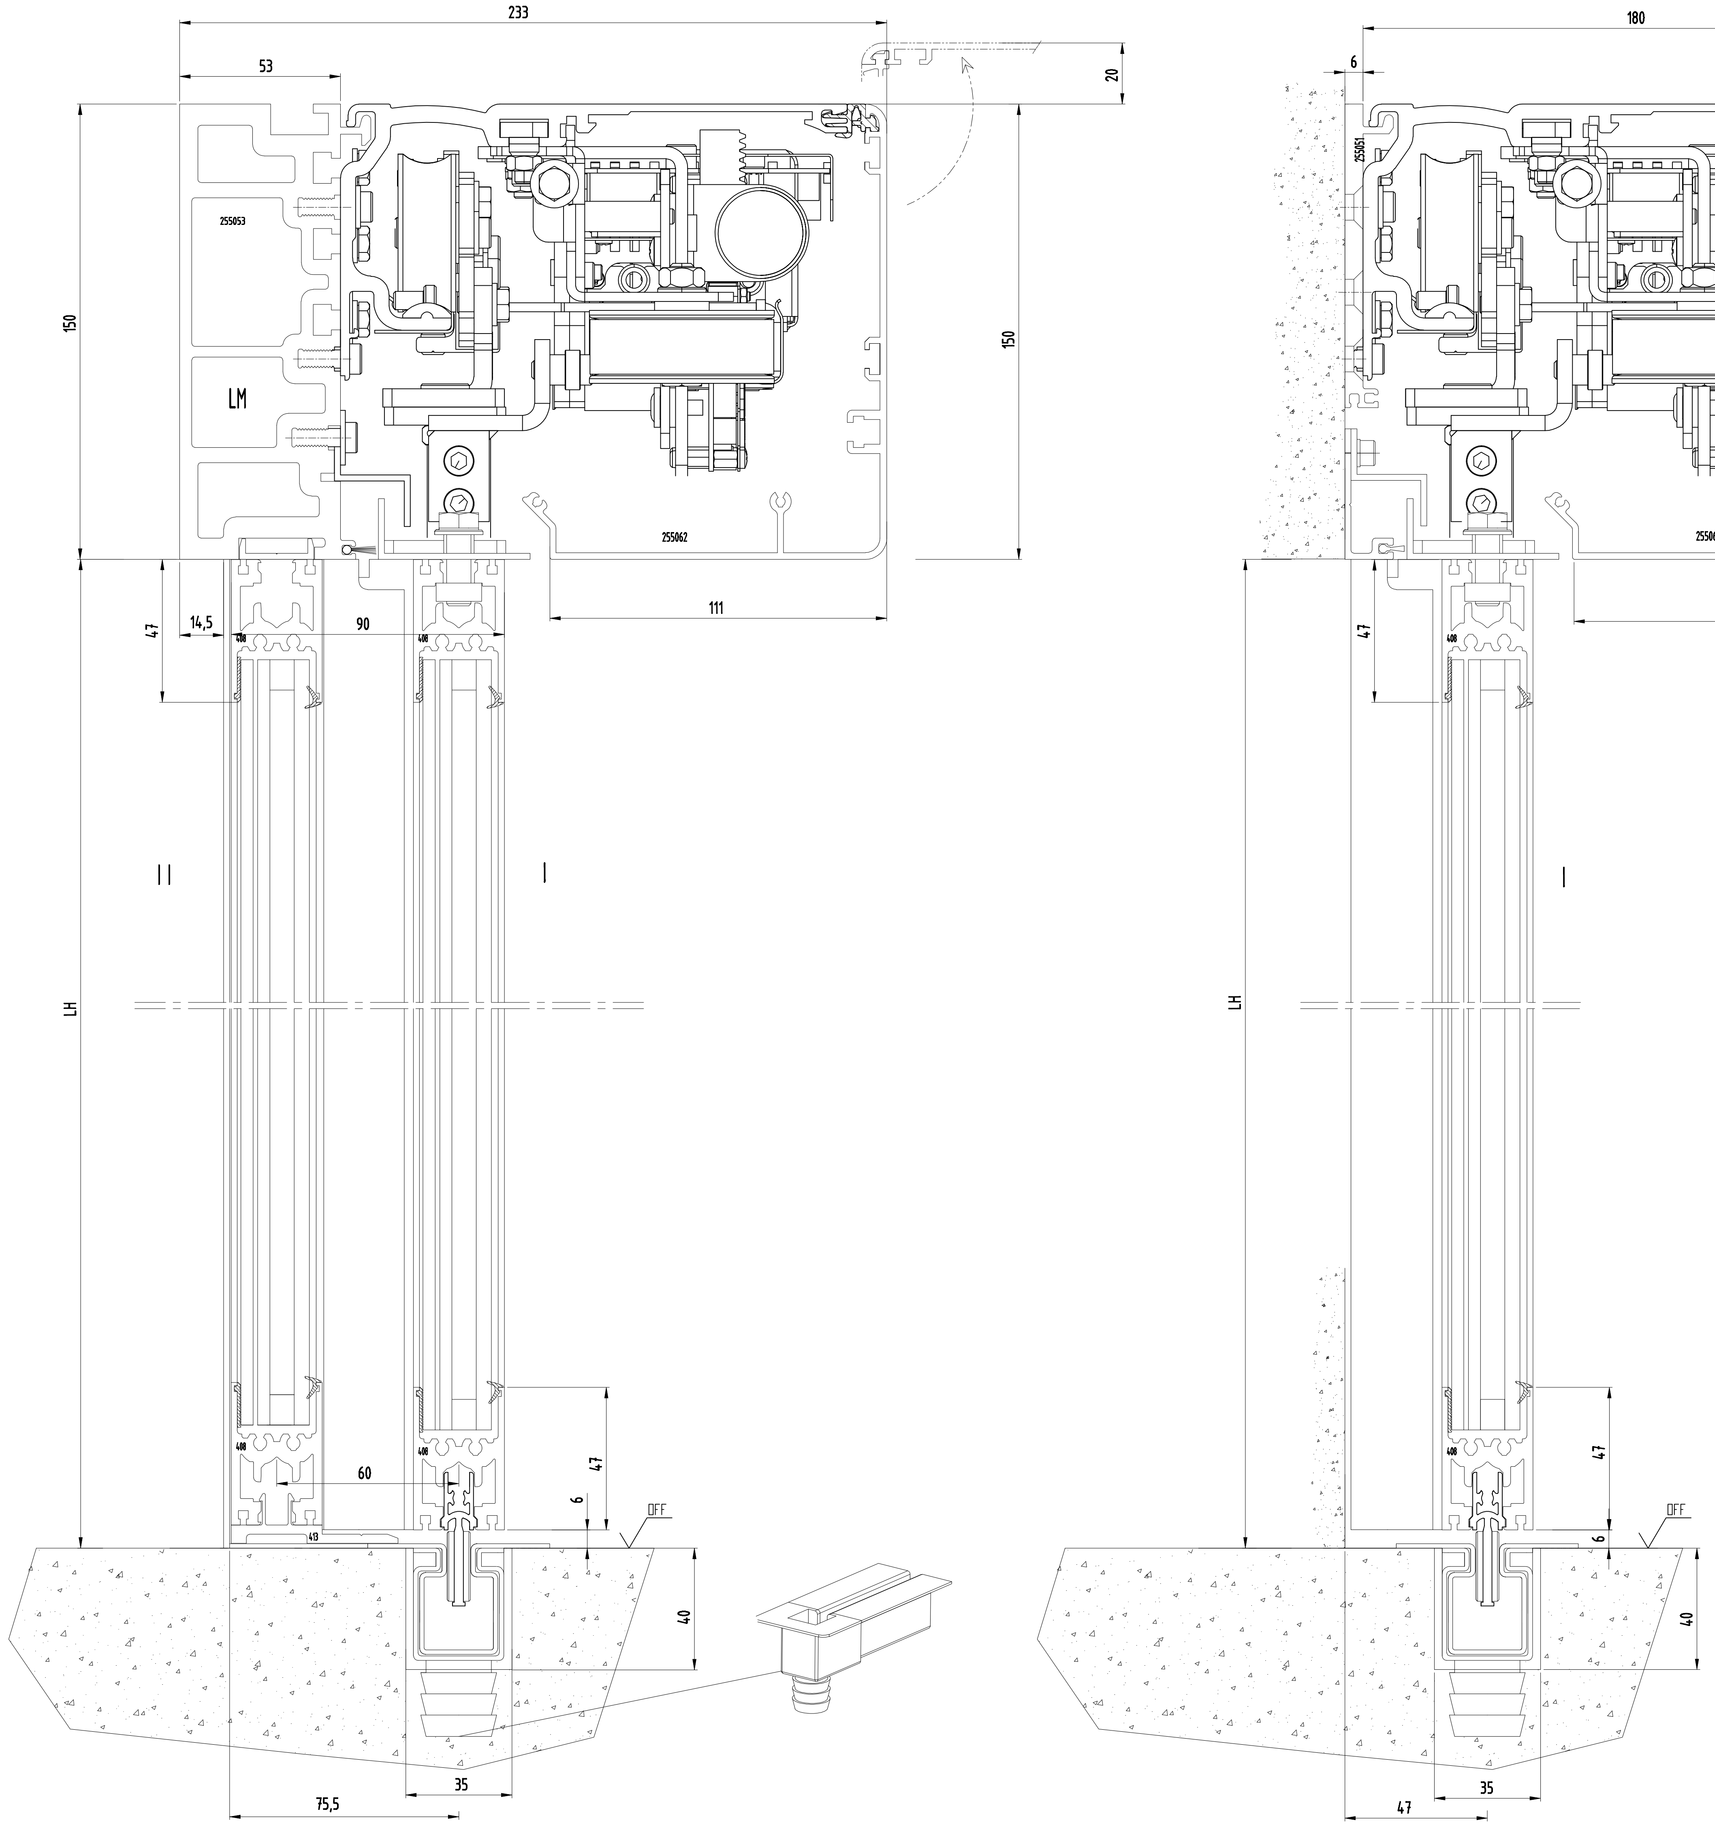

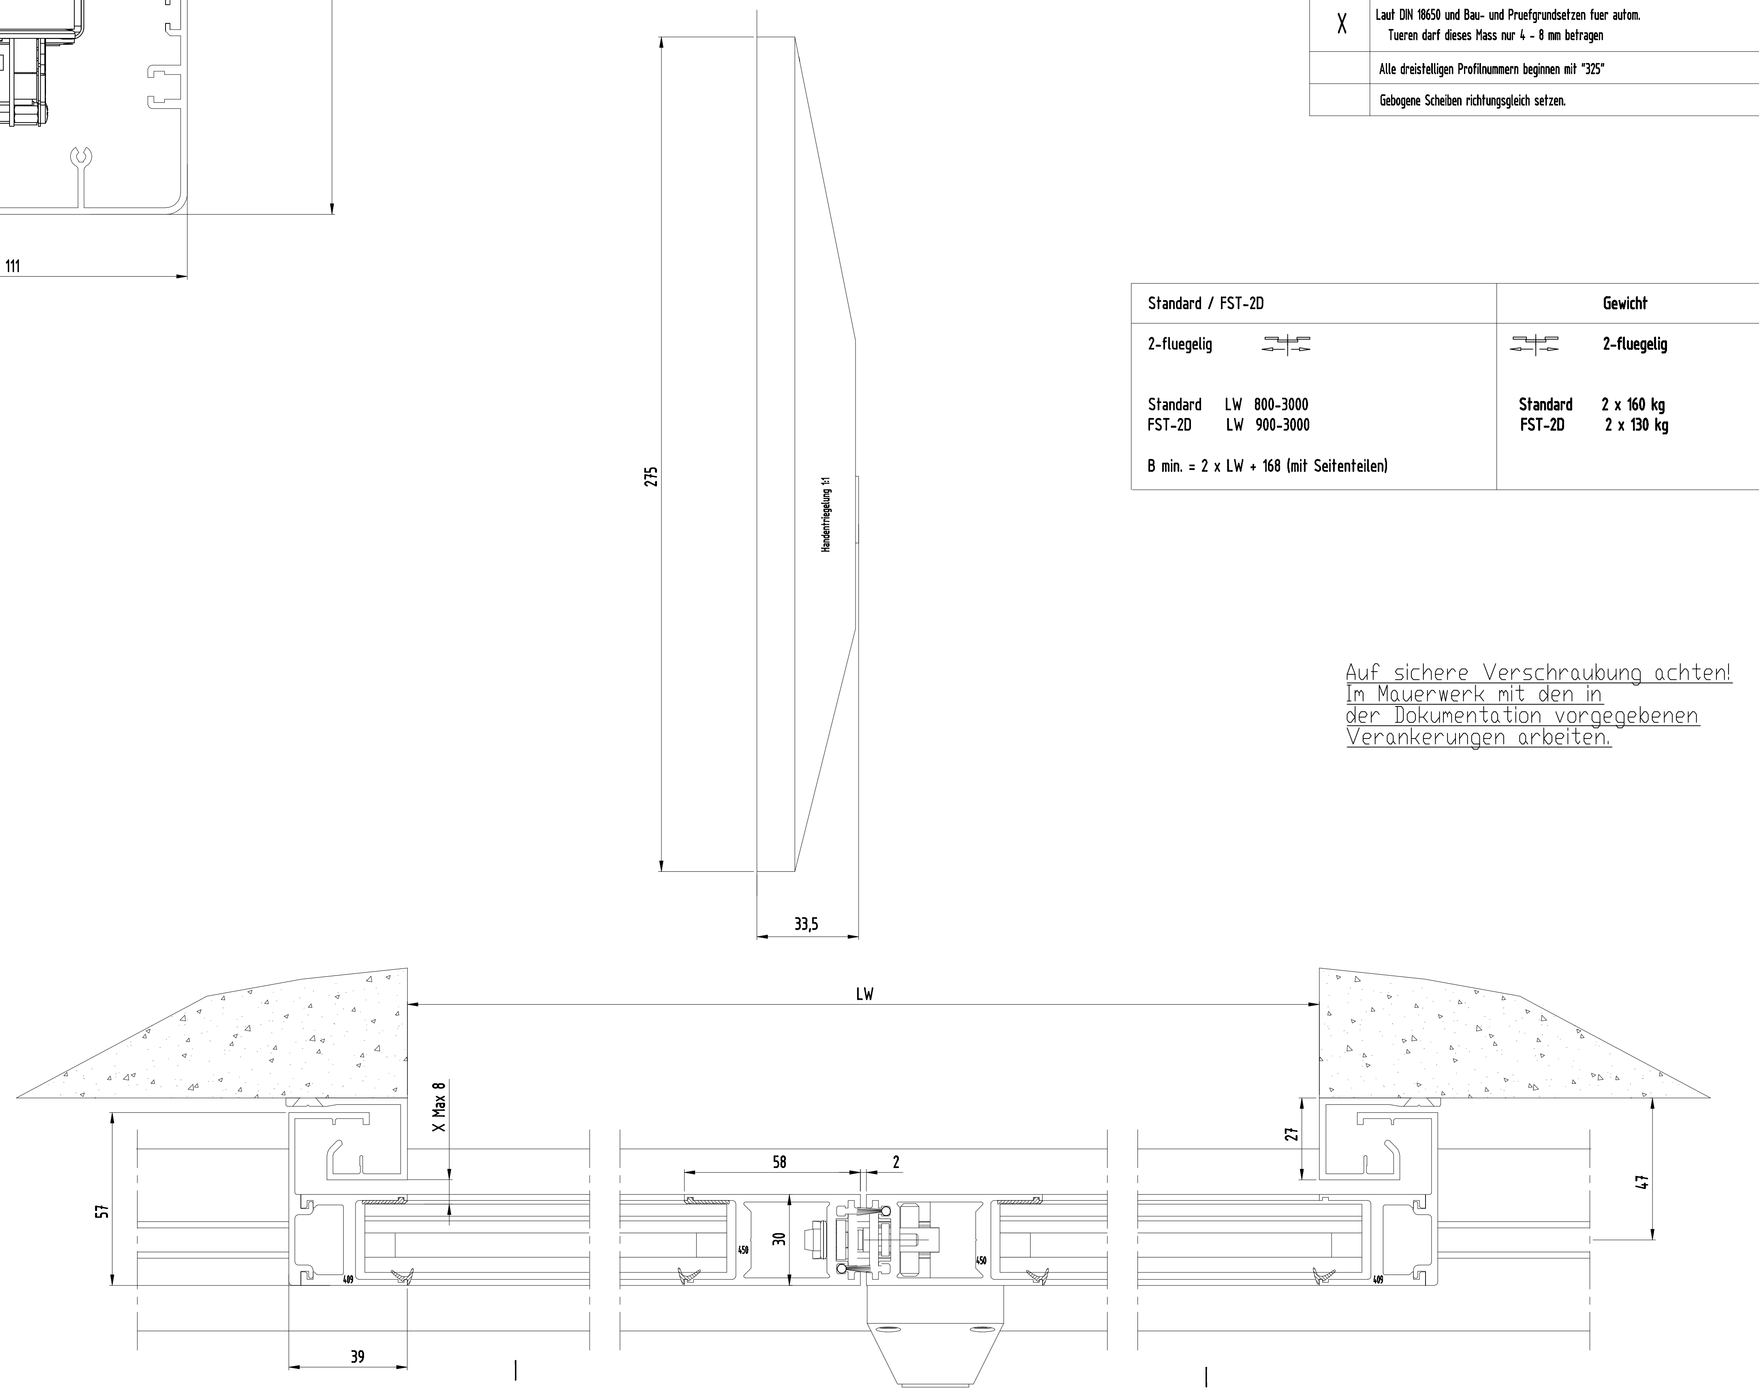

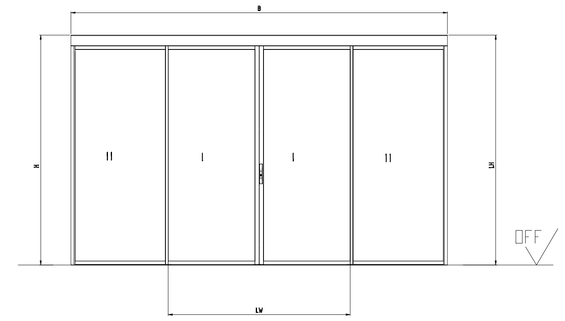

I	Tuerfluegel
II	Seitenteil
OFF	Oberkante Fertigfussboden
LW	Durchgangsweite
B	Anlagenaussenmass
LH	Durchgangshoehe
LM	Aluminiumtraeger
	Hinweise
X	Laut DIN 18650 und Bau- und Pruefgrundsetzen fuer autom. Tueren darf dieses Mass nur 4 - 8 mm betragen
	Alle dreistelligen Profilnummern beginnen mit "325"
	Gebogene Scheiben richtungsgleich setzen.

Standard / FST-2D	Gewicht
2-fluegelig	2-fluegelig
Standard LW 800-3000 FST-2D LW 900-3000	Standard 2 x 160 kg FST-2D 2 x 130 kg
B min. = 2 x LW + 168 (mit Seitenteilen)	

Auf sichere Verschraubung achten!
Im Mauerwerk mit den in
der Dokumentation vorgegebenen
Verankerungen arbeiten.

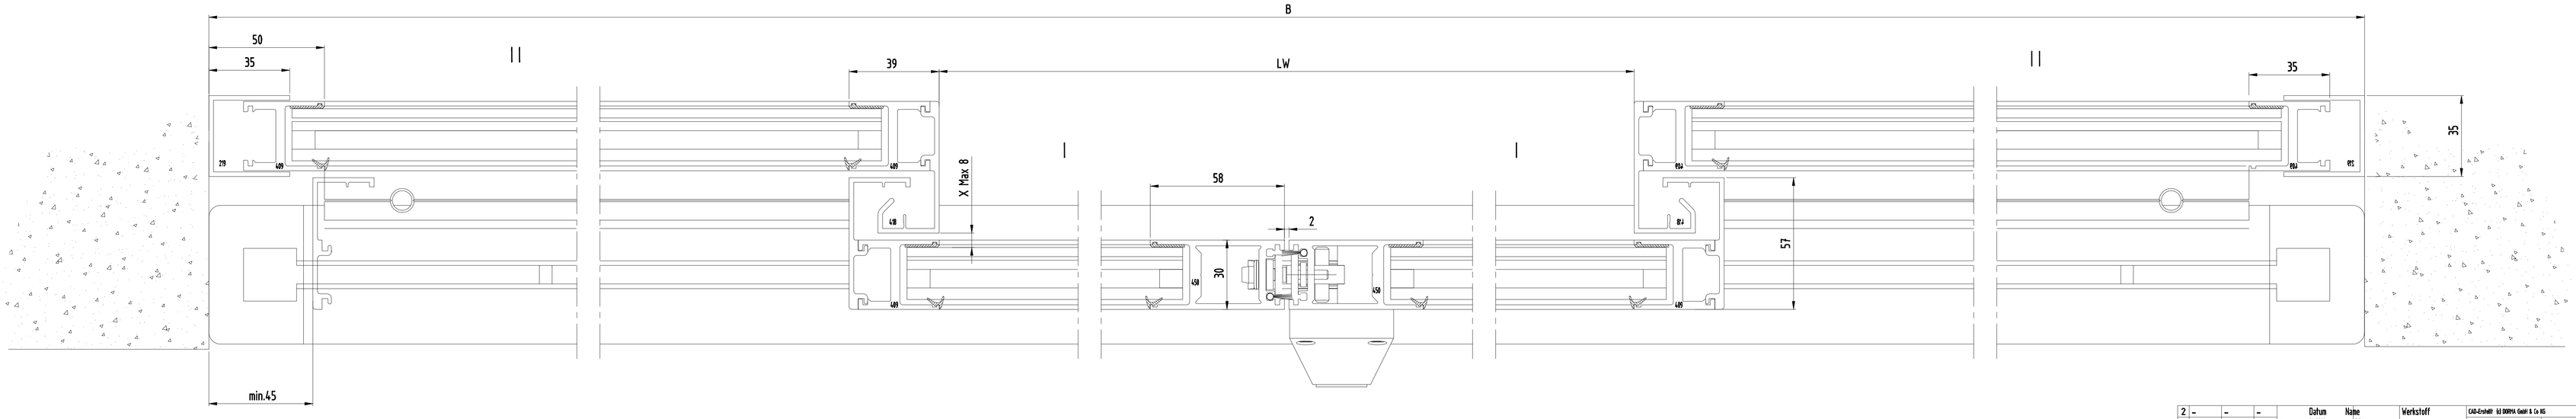

Empfehlung:
Sicherheitsabstand 200

2	–	–	–		Datum	Name	Werkstoff	CAD-Erstellt bd DORMA GmbH & Co KG
1	–	–	–	Bearb.	04.2011	DC	*	Ausgabe: * Doku-Typ: M
0	*	*	*	Gepr.	*	*	–	Format: A0 Index: 0
Ver.	Änderungen	Tag	Name	Norm.	*	*		Ersatz für:
DORMA		Ergänzungsblatt		ES 200				Zeichnung-Nr.: Stand Blatt 1
		1:1		Schiebetuer ST FLEX SECURE				ST FLEX SECURE 04.2011 – NL
		*		Sliding door ST-FLEX SECURE				Var.: 00