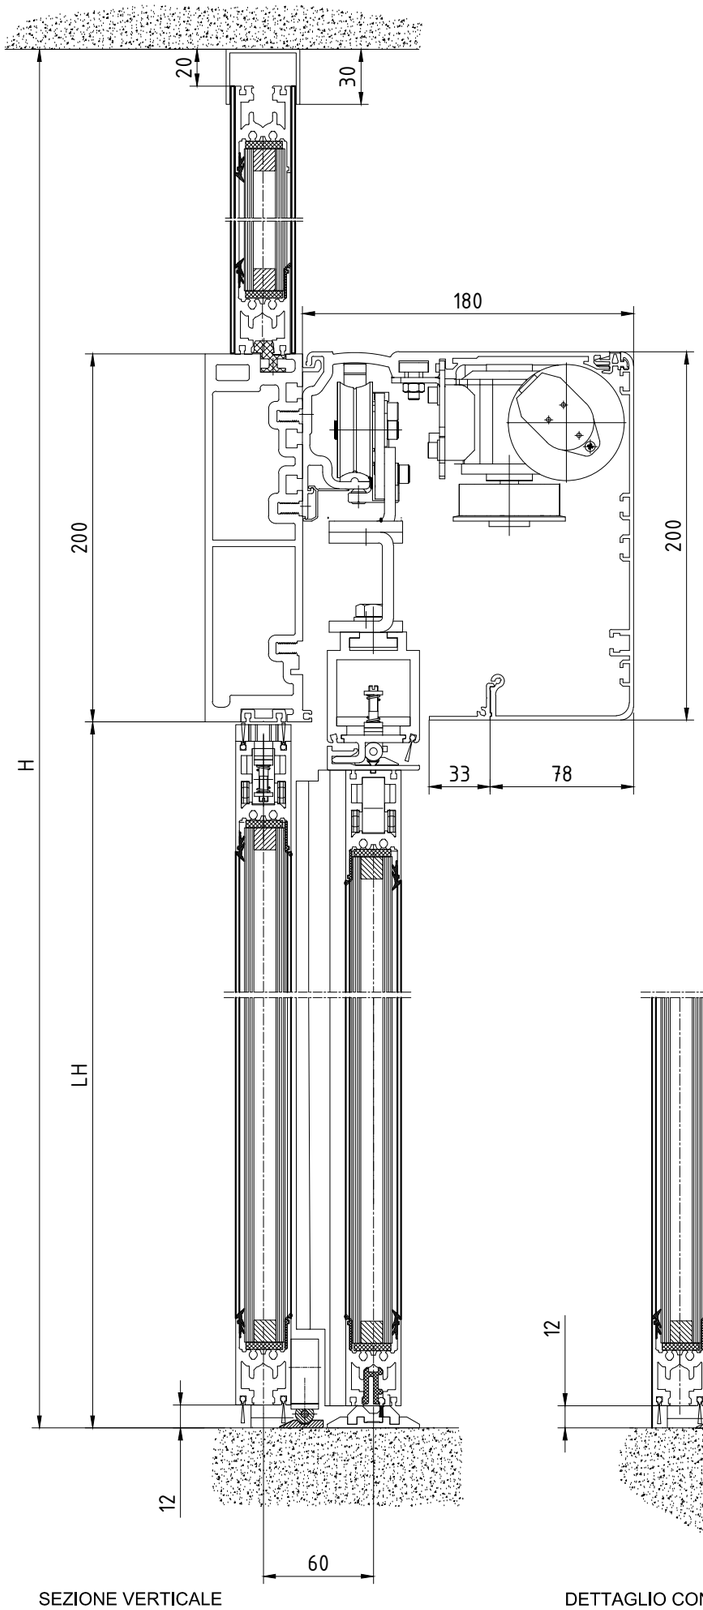

SEZIONE VERTICALE

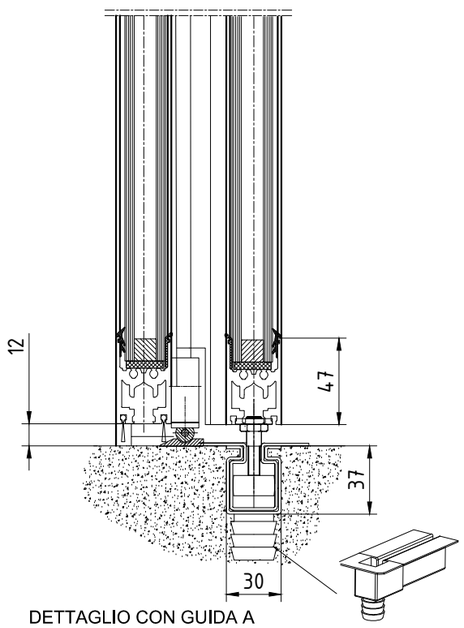

DETTAGLIO CON GUIDA A PAVIMENTO INCASSATA

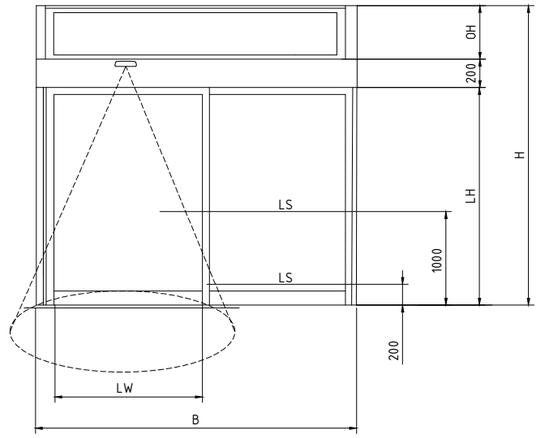

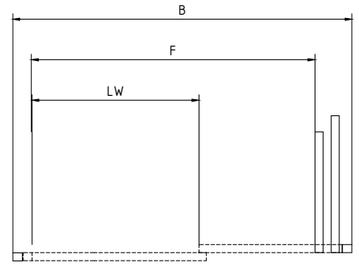

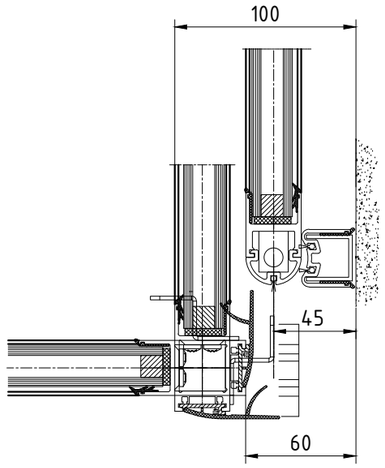

DETTAGLIO CON SENSORE DI SICUREZZA

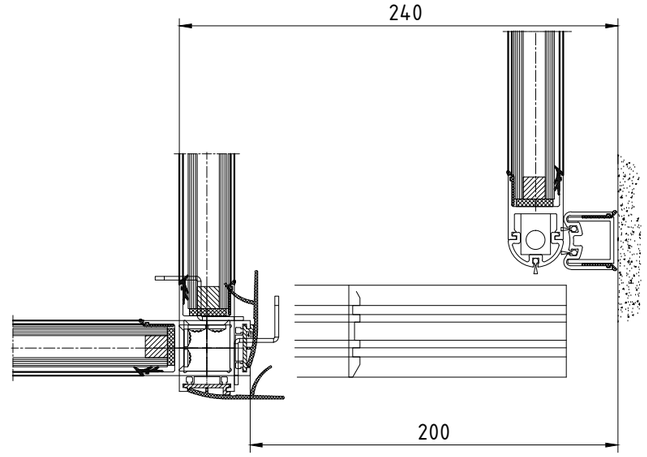

DETTAGLIO ANTE SFONDATE CON DISTANZA MINIMA DI SICUREZZA

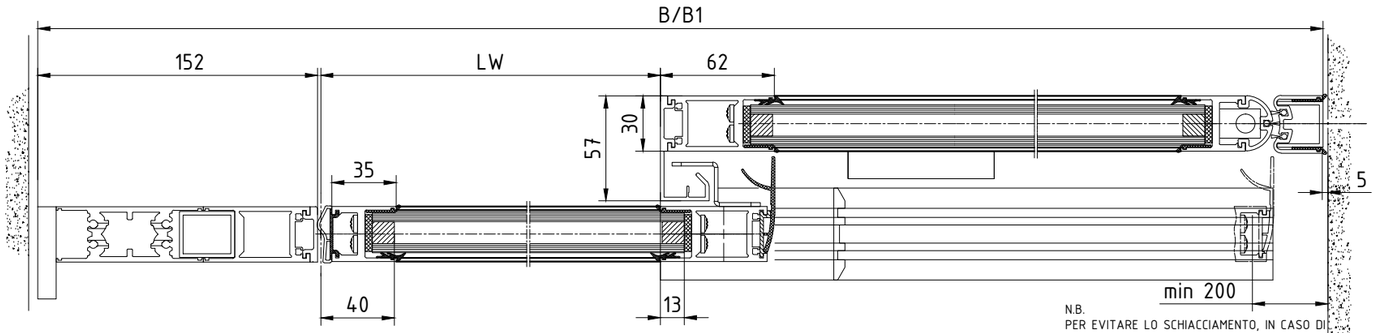

SEZIONE ORIZZONTALE

N.B.
PER EVITARE LO SCHIACCIAMENTO, IN CASO DI DISTANZA INFERIORE AI 200mm, DOVRANNO ESSERE PREVISTI DEI SENSORI DI SICUREZZA PER IL MONITORAGGIO DELL'AREA INDICATA

DORMA ITALIA
Via Tolmezzo 15
20132 - Milano (MI)
Tel: +39 02 494842
Mail: dorma.italy@dorma.com

SISTEMA SST-FLEX COMPOSTO DA:

1 ANTA SCORREVOLE + 1 SEMIFISSO LATERALE
AZIONAMENTO ES200 CON CASSONETTO DA 200 mm

TAVOLA 1

REDAZIONE: --
DATA: xx.xx.2015
CLIENTE: --
SCALA: 1:3