


HSW-G Schiebeelementanschluß 135°

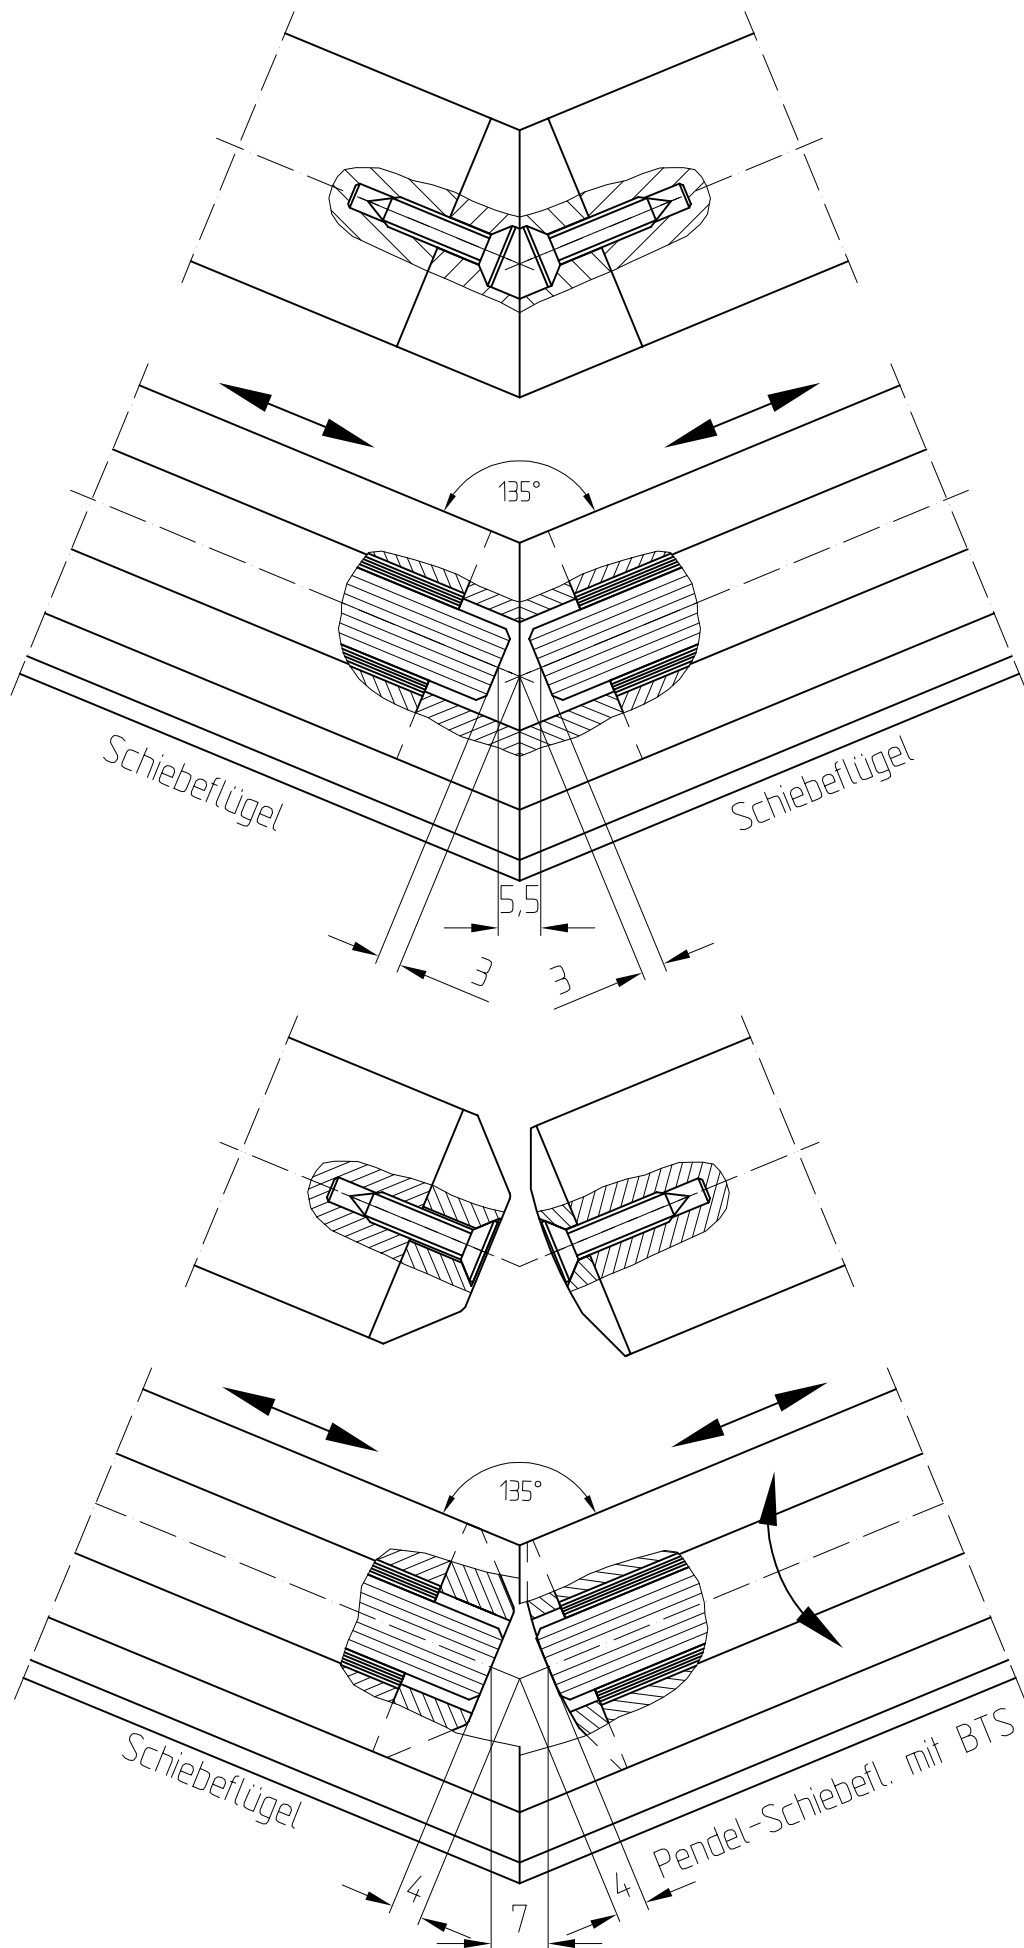

F:\DATEN\DETAIL\15\15-040.DWG

1:1

01.01

15-040