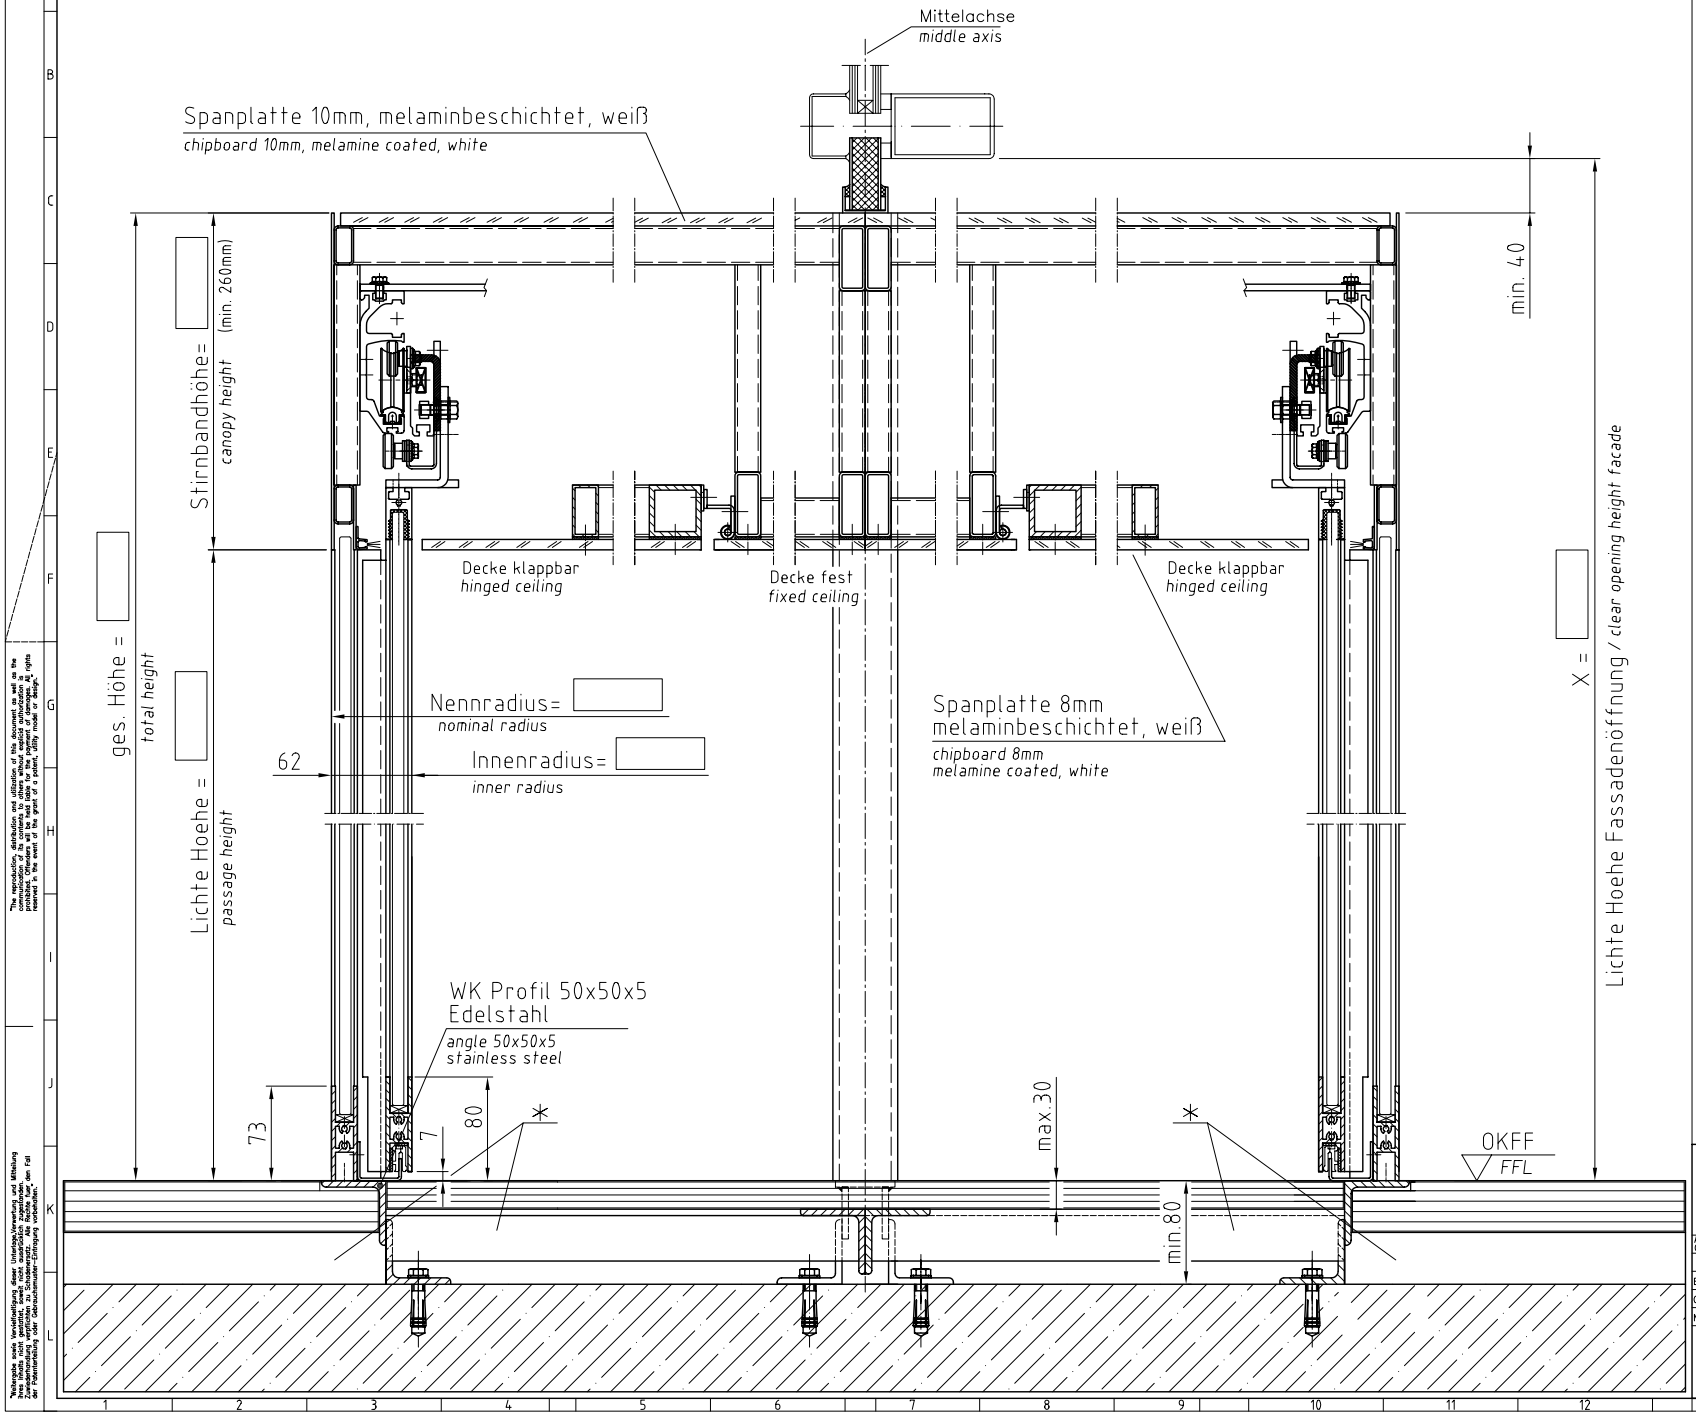

Nennradius BST COMFORT LINE 360°
1000/1200/1300/1400/1500/1600

Nennradius BST COMFORT LINE 360°
1000/1200/1300/1400/1500/1600.

Detail oberer Fassadenanschluss siehe auch Zeichnung-Nr.:

Details facade connection look at drawing no.:

S 518-008
S 518-010
S 518-012

Detail Bodenring siehe auch Zeichnung-Nr.:

Details floor ring look at drawing no.:

S 508-014
S 508-015

*

Nach der Bodenringmontage ist der Freiraum von OK-Roh bis UK Bodenbelag mit Estrich auszufuellen (bauseits)

After the assembly of the floor ring, the free space between FCL and lower cant floor covering has to be filled with plaster

3				
2				
1	C	21.04.08	Stb	
0	B	21.02.08	M.Gansen	
Ltd. No.	Änd/Change No	Datum/Date	Name	

Maßstab/Scale 1:2

DORMA

Allgemeintoleranzen / General tolerance

	Datum/Date	Name	Kom./Order No.
Bearb/Drawn	01.08.07	M.Gansen	
Gepr/Tested			
Norm/Stand			

CAD-Erstellt (c) Dorma Automatic GmbH+Co KG KT Systeme

Ausgabe/Issue:

Format : A1

Ersatz/Replacem.:

BST COMFORT LINE 360°
Vertikalschnitt / *Vertikal section*

BV:
bp:

Zeichn. Nr. / Drawing No.	Ident.	Gruppe / Group	lfd. Nr. / Sequ. No.	Index	Blatt/Sheet
S 563-002C					Bl.

SAP Nr. / SAP No.

"The reproduction, distribution and utilization of this document as well as the communication of its contents to others without explicit authorization is prohibited. Offenders will be held liable for the payment of damages. All rights reserved in the event of the grant of a patent, utility model or design."

"Weitergabe sowie Vervielfältigung dieser Unterlage, Verwertung und Mitteilung ihres Inhalts nicht gestattet, soweit nicht ausdrücklich zugestanden. Zuwiderhandlungen verpflichten zu Schadenersatz. Alle Rechte vorbehalten für den Patenterteilung oder Gebrauchsmuster-Eintragung vorbehalten."