UNIQUIN Zargensystem

Drehtür an Wand mit Oberlicht
und Seitenteil an Band-Seite

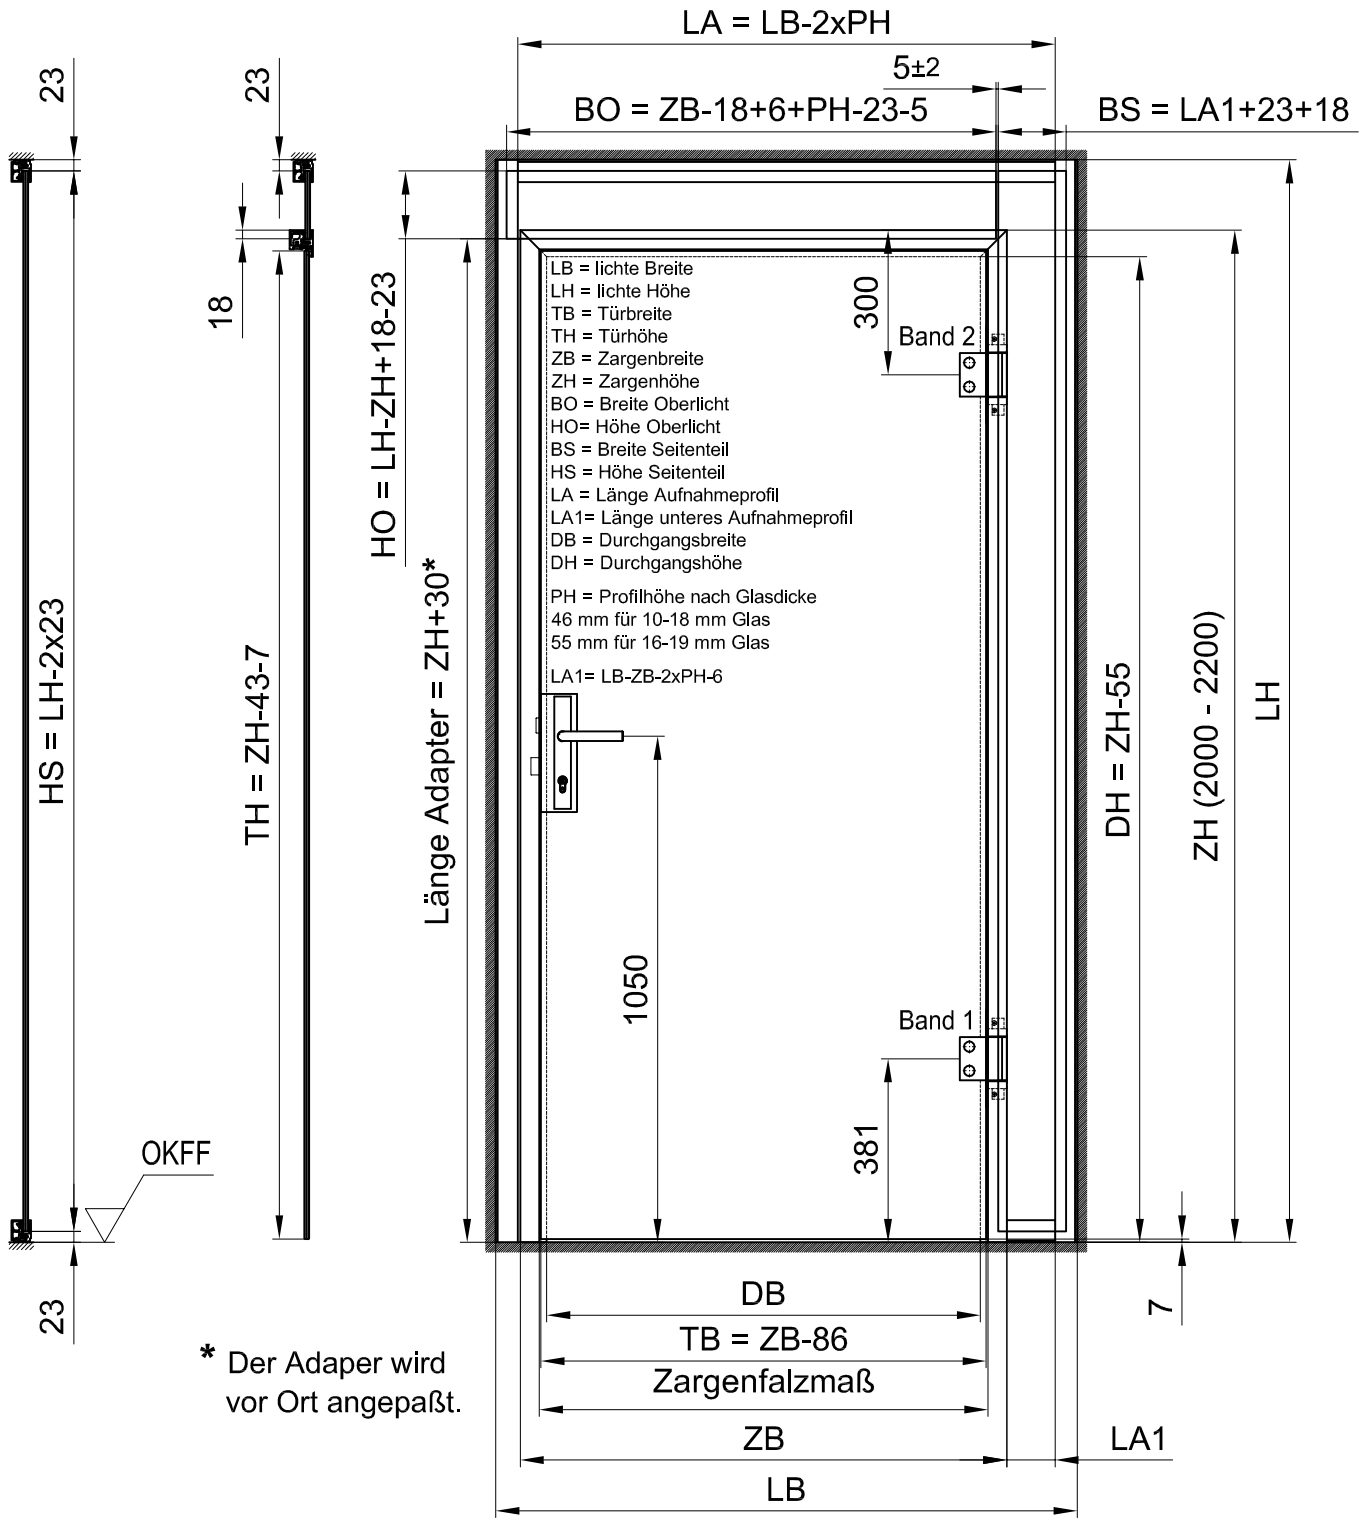

* Der Adaper wird
vor Ort angepaßt.

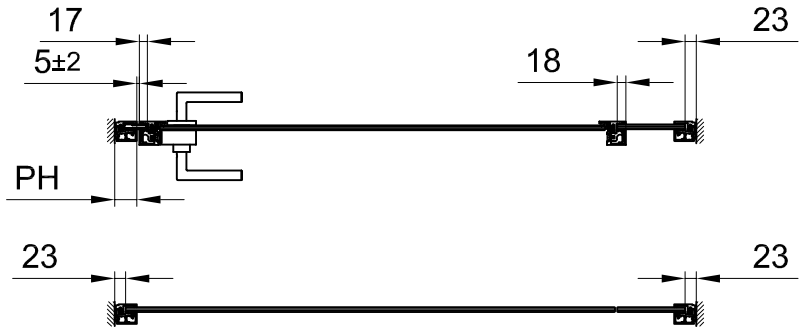

Detailansichten:

Zargensystem ab 50-010

Schlösser ab 50-013

Optionale Türkomponenten 50-015

Glaswandsystem ab 50-021

Glasbearbeitung ab 50-030A

L:\DEBFN\WORKGROUPS\KONSTRUKTION_INTERNA\DETAIL\50\50-002A.DWG