


UNIQUIN Zargensystem

Drehtür an Wand mit Oberlicht
und Seitenteil an Band-Seite

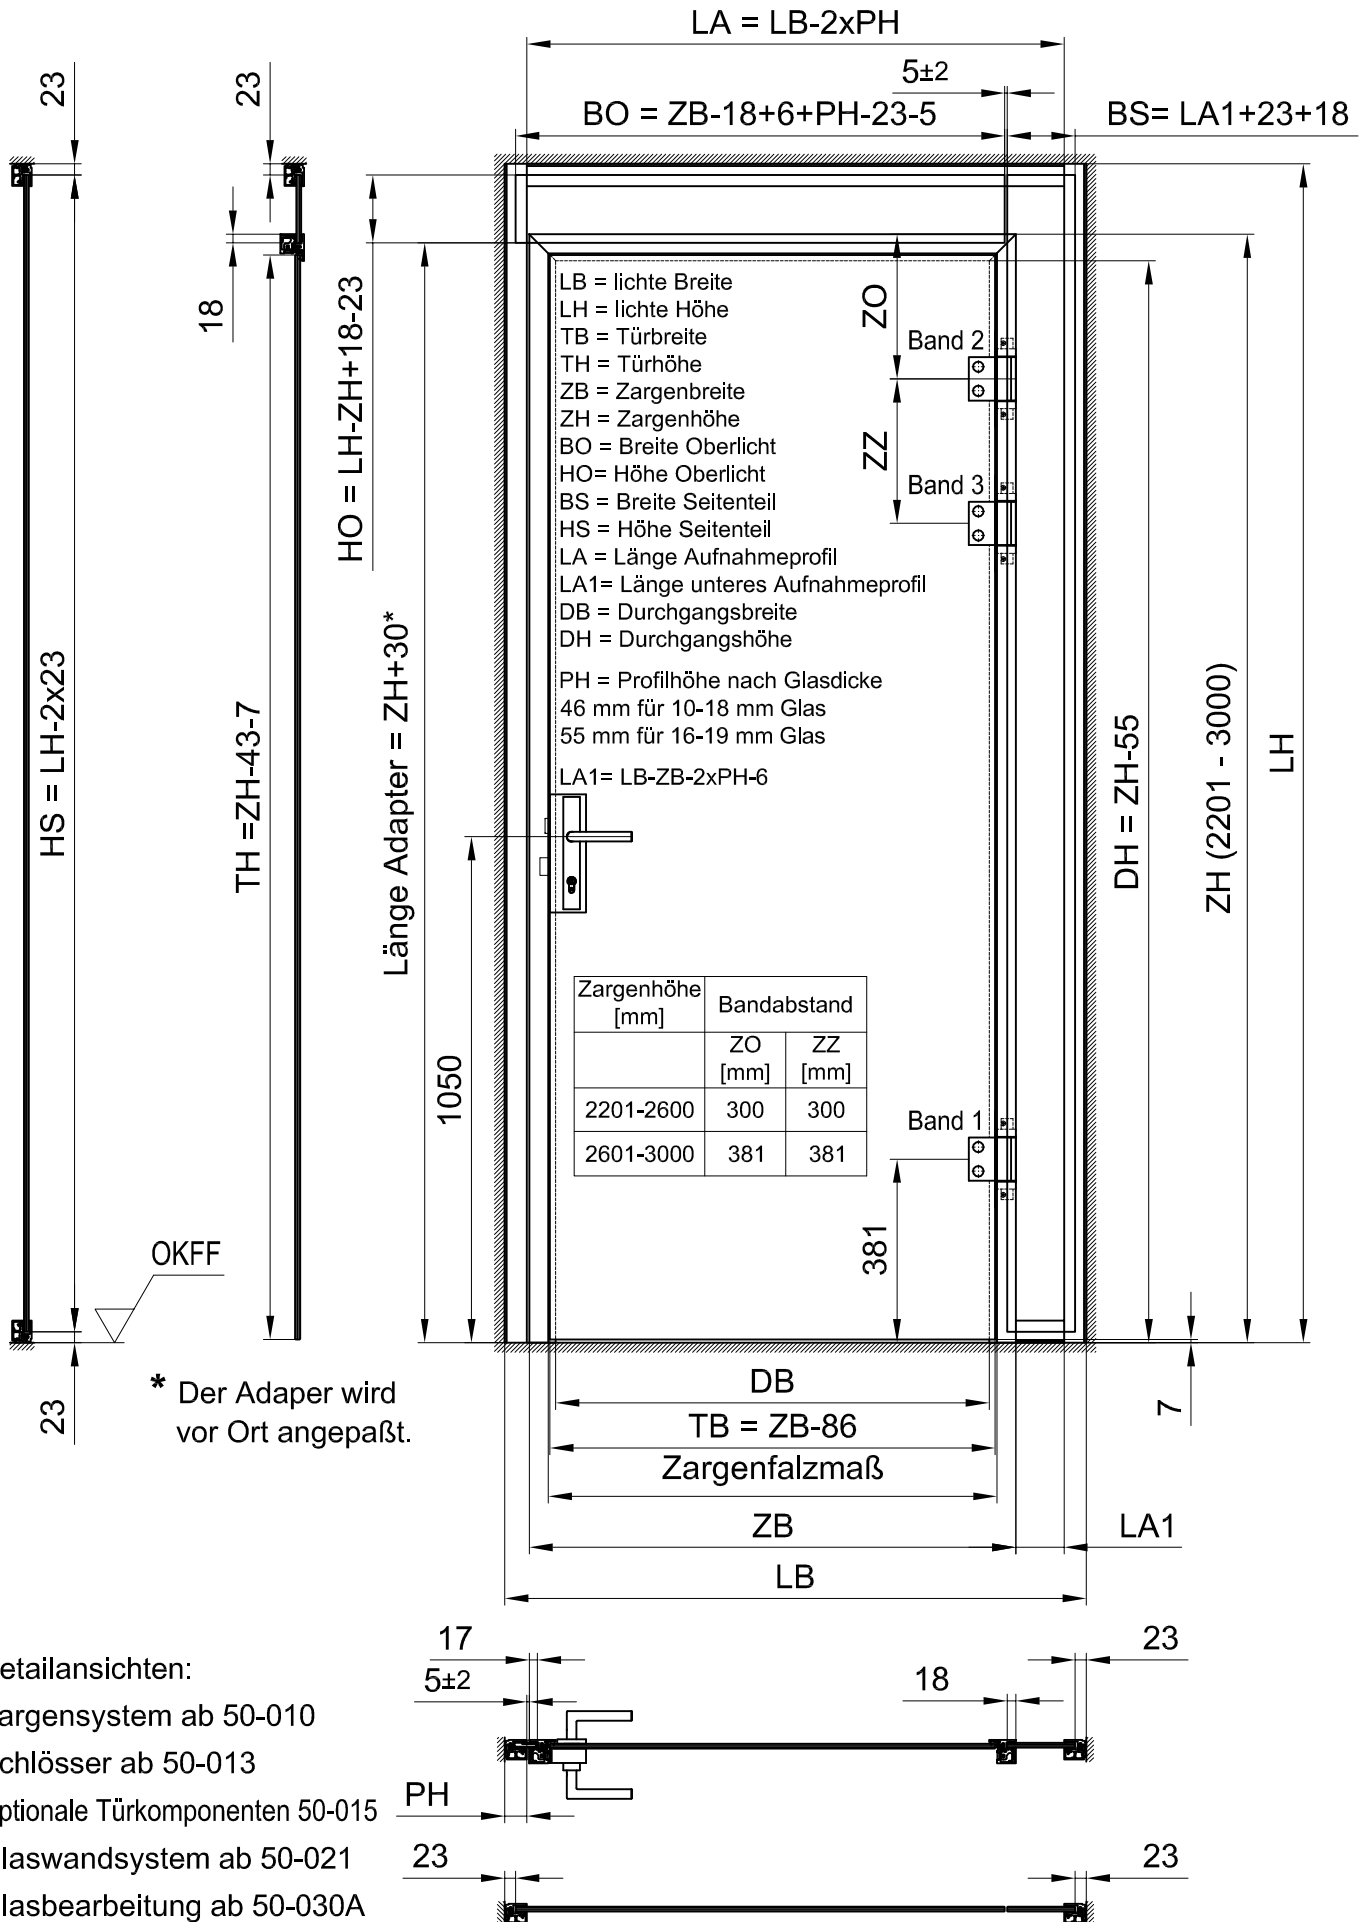

Detailansichten:

Zargensystem ab 50-010

Schlösser ab 50-013

Optionale Türkomponenten 50-015

Glaswandsystem ab 50-021

Glasbearbeitung ab 50-030A