


UNIQUIN Zargensystem

Drehtür an Wand raumhoch mit Seitenteil an Bandseite

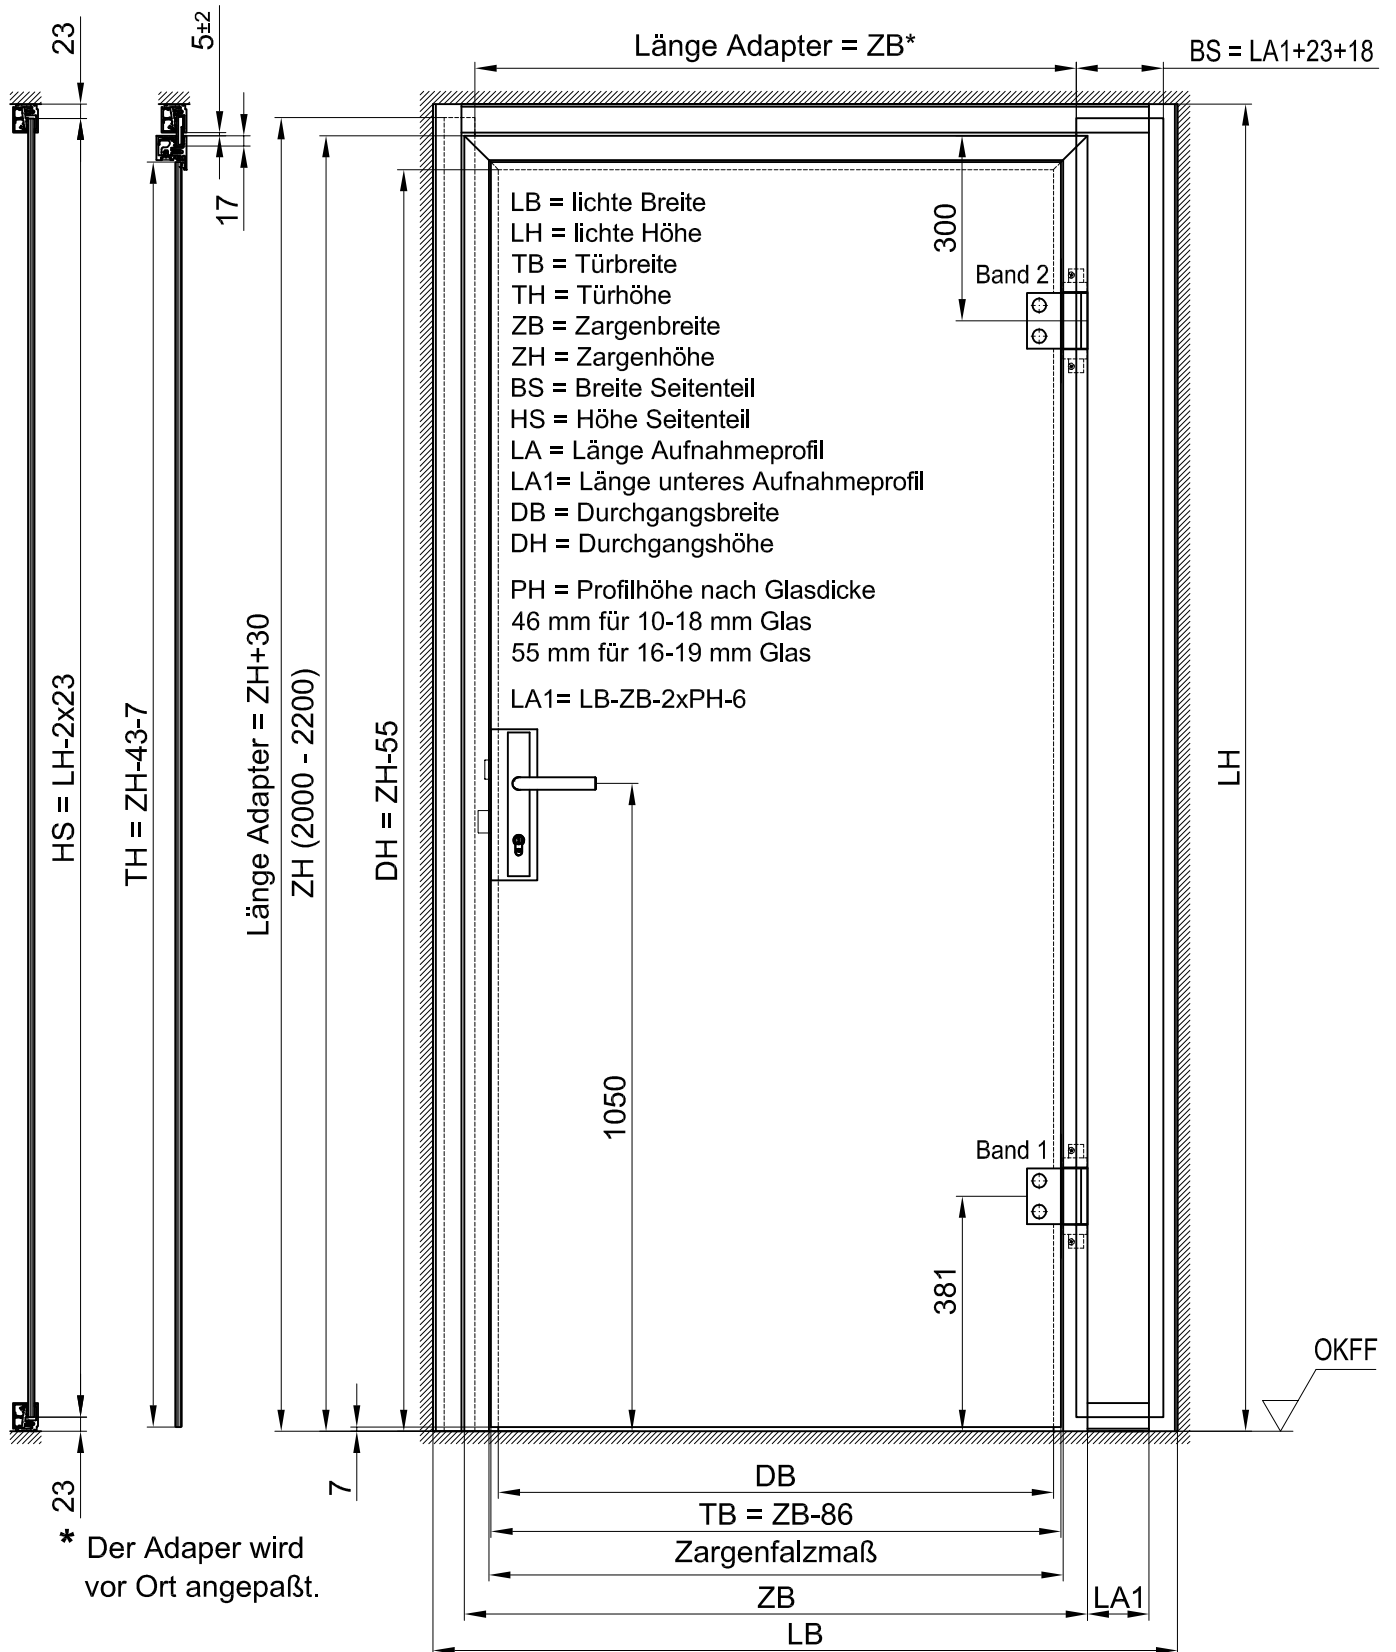

Detailansichten:

- Zargensystem ab 50-010
- Schlösser ab 50-013
- Optionale Türkomponenten 50-015
- Trennwandsystem ab 50-020
- Glasbearbeitung ab 50-030A

