


UNIQUIN Zargensystem

Drehtür an Wand raumhoch mit Seitenteil an Bandseite

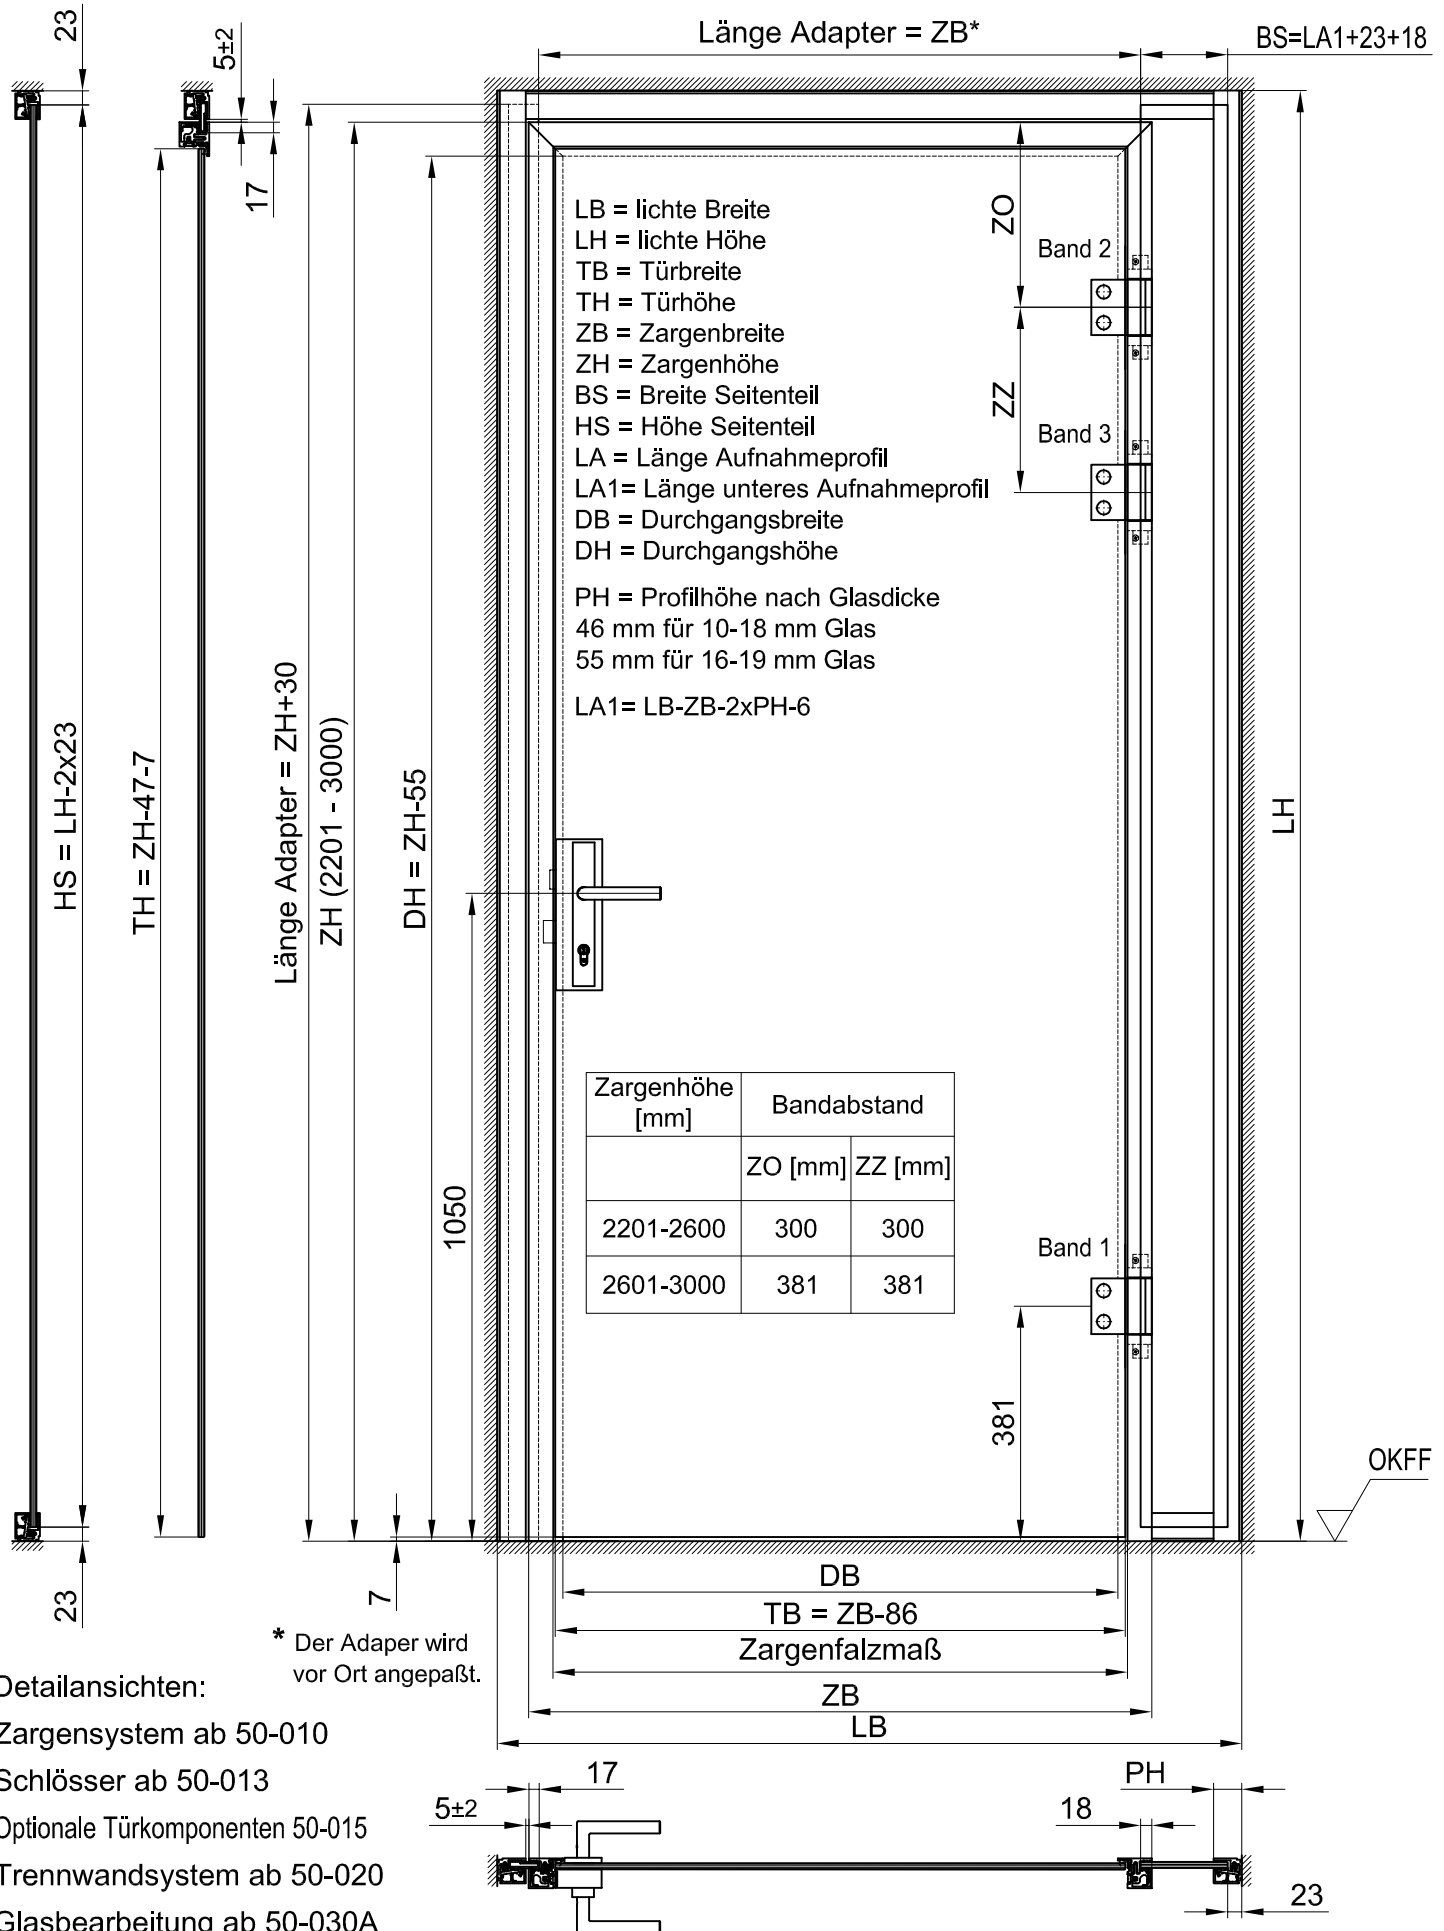

Detailansichten:

Zargensystem ab 50-010

Schlösser ab 50-013

Optionale Türkomponenten 50-015

Trennwandsystem ab 50-020

Glasbearbeitung ab 50-030A