UNIQUIN Zargensystem

Drehtür an Wand raumhoch
mit Seitenteil an Schloss-Seite

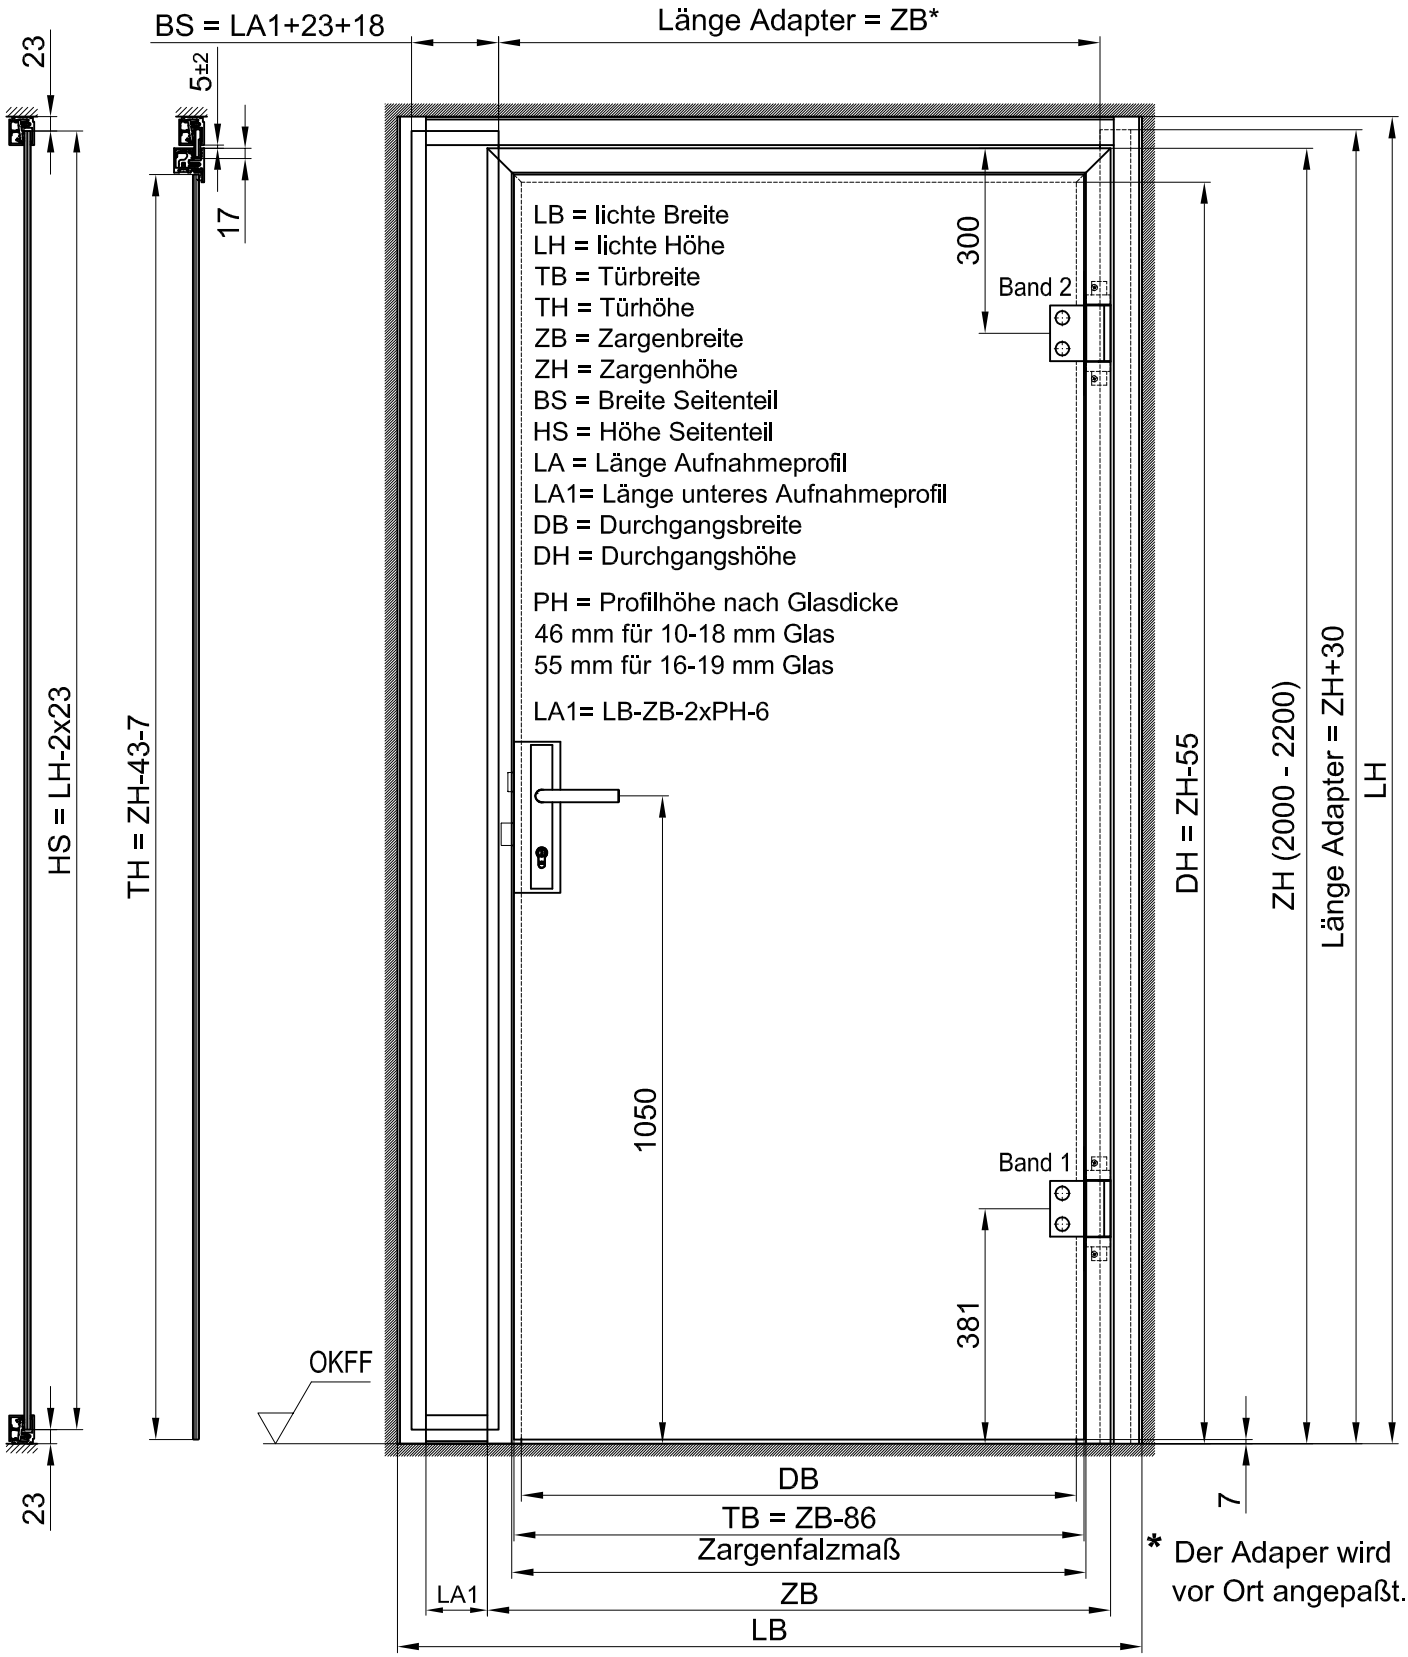

Detailansichten:

- Zargensystem ab 50-010
- Schlösser ab 50-013
- Optionale Türkomponenten 50-015
- Trennwandsystem ab 50-020
- Glasbearbeitung ab 50-030A

L:\DEBFN\WORKGROUPS\KONSTRUKTION_INTERNA\DETAIL\50\50-006A.DWG

1:12,5

12.2017 / 012951

50-006A