


UNIQUIN Zargensystem

Drehtür in Maueröffnung mit Oberlicht

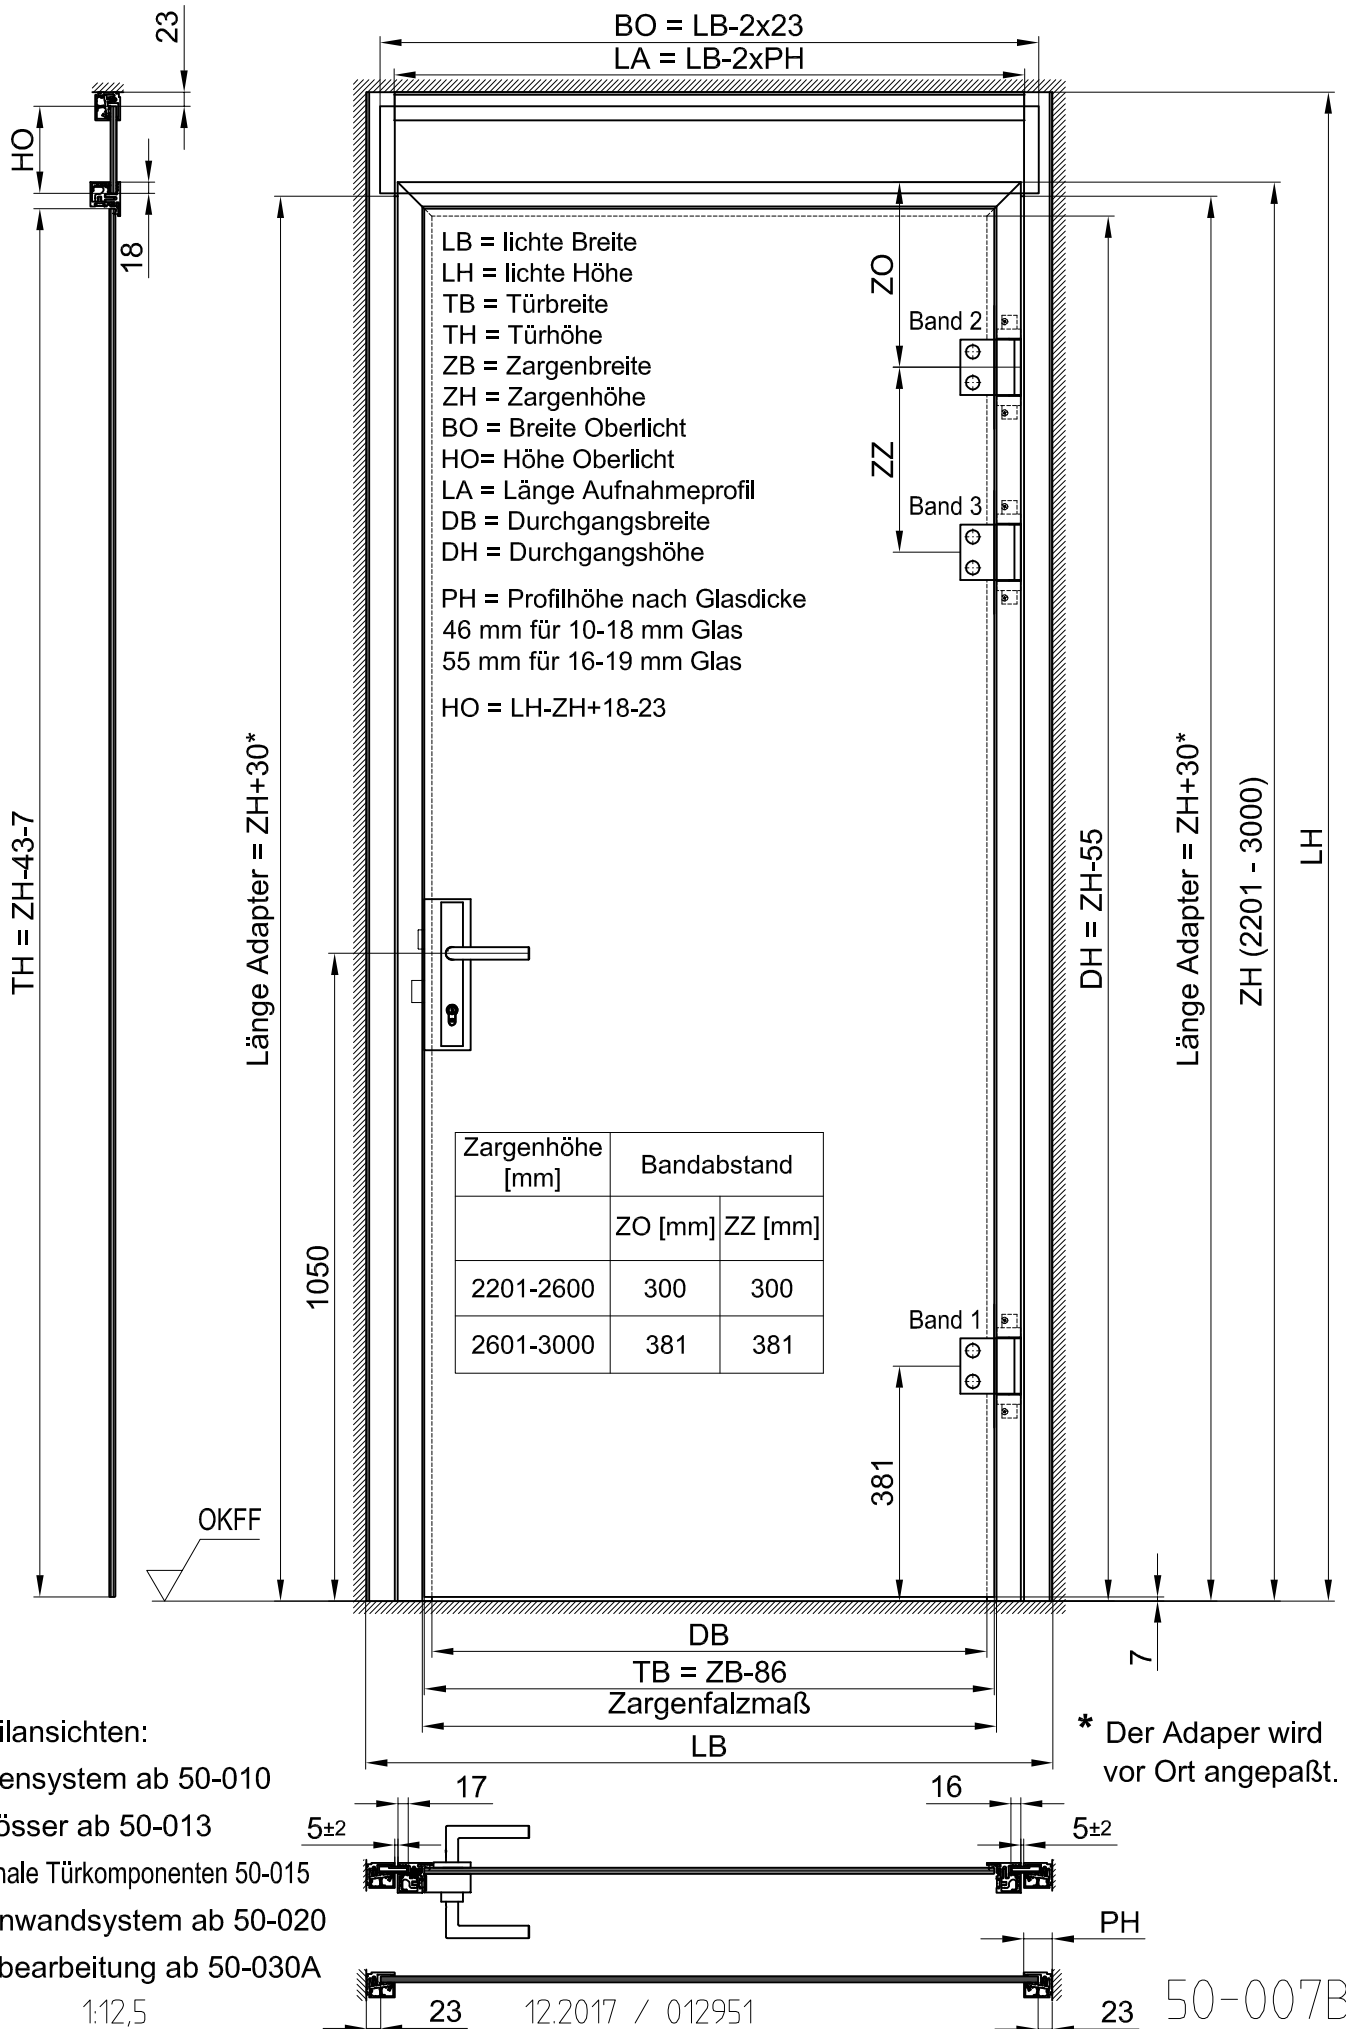

Detailansichten:

Zargensystem ab 50-010

Schlösser ab 50-013

Optionale Türkomponenten 50-015

Trennwandsystem ab 50-020

Glasbearbeitung ab 50-030A

* Der Adapter wird vor Ort angepaßt.

1:12,5

50-007B