


# UNIQUIN Zargensystem

Drehtür in Maueröffnung

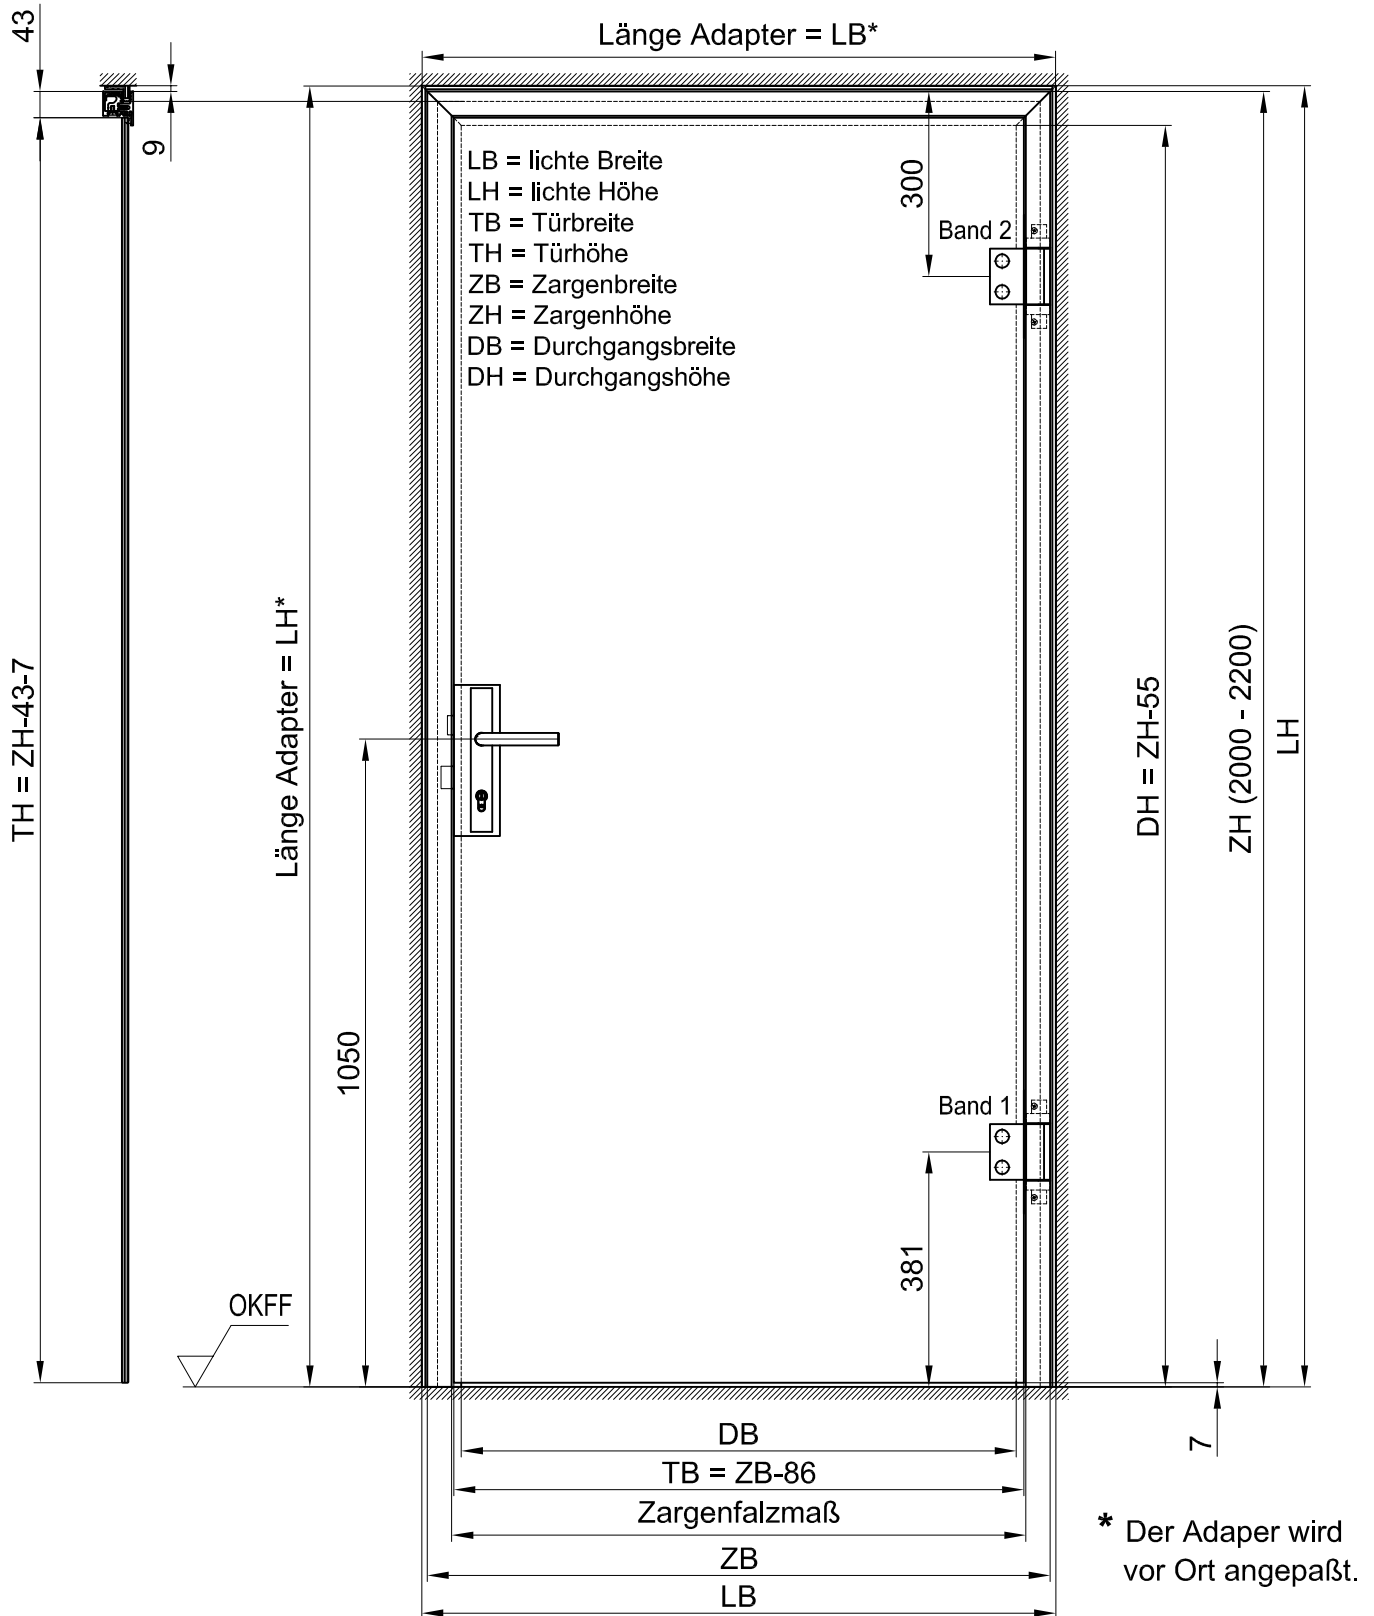

**Detailansichten:**

Zargensystem ab 50-010

Schlösser ab 50-013

Optionale Türkomponenten 50-015

Trennwandsystem ab 50-020

Glasbearbeitung ab 50-030A

