


MUNDUS Standard-Anlagentyp 1

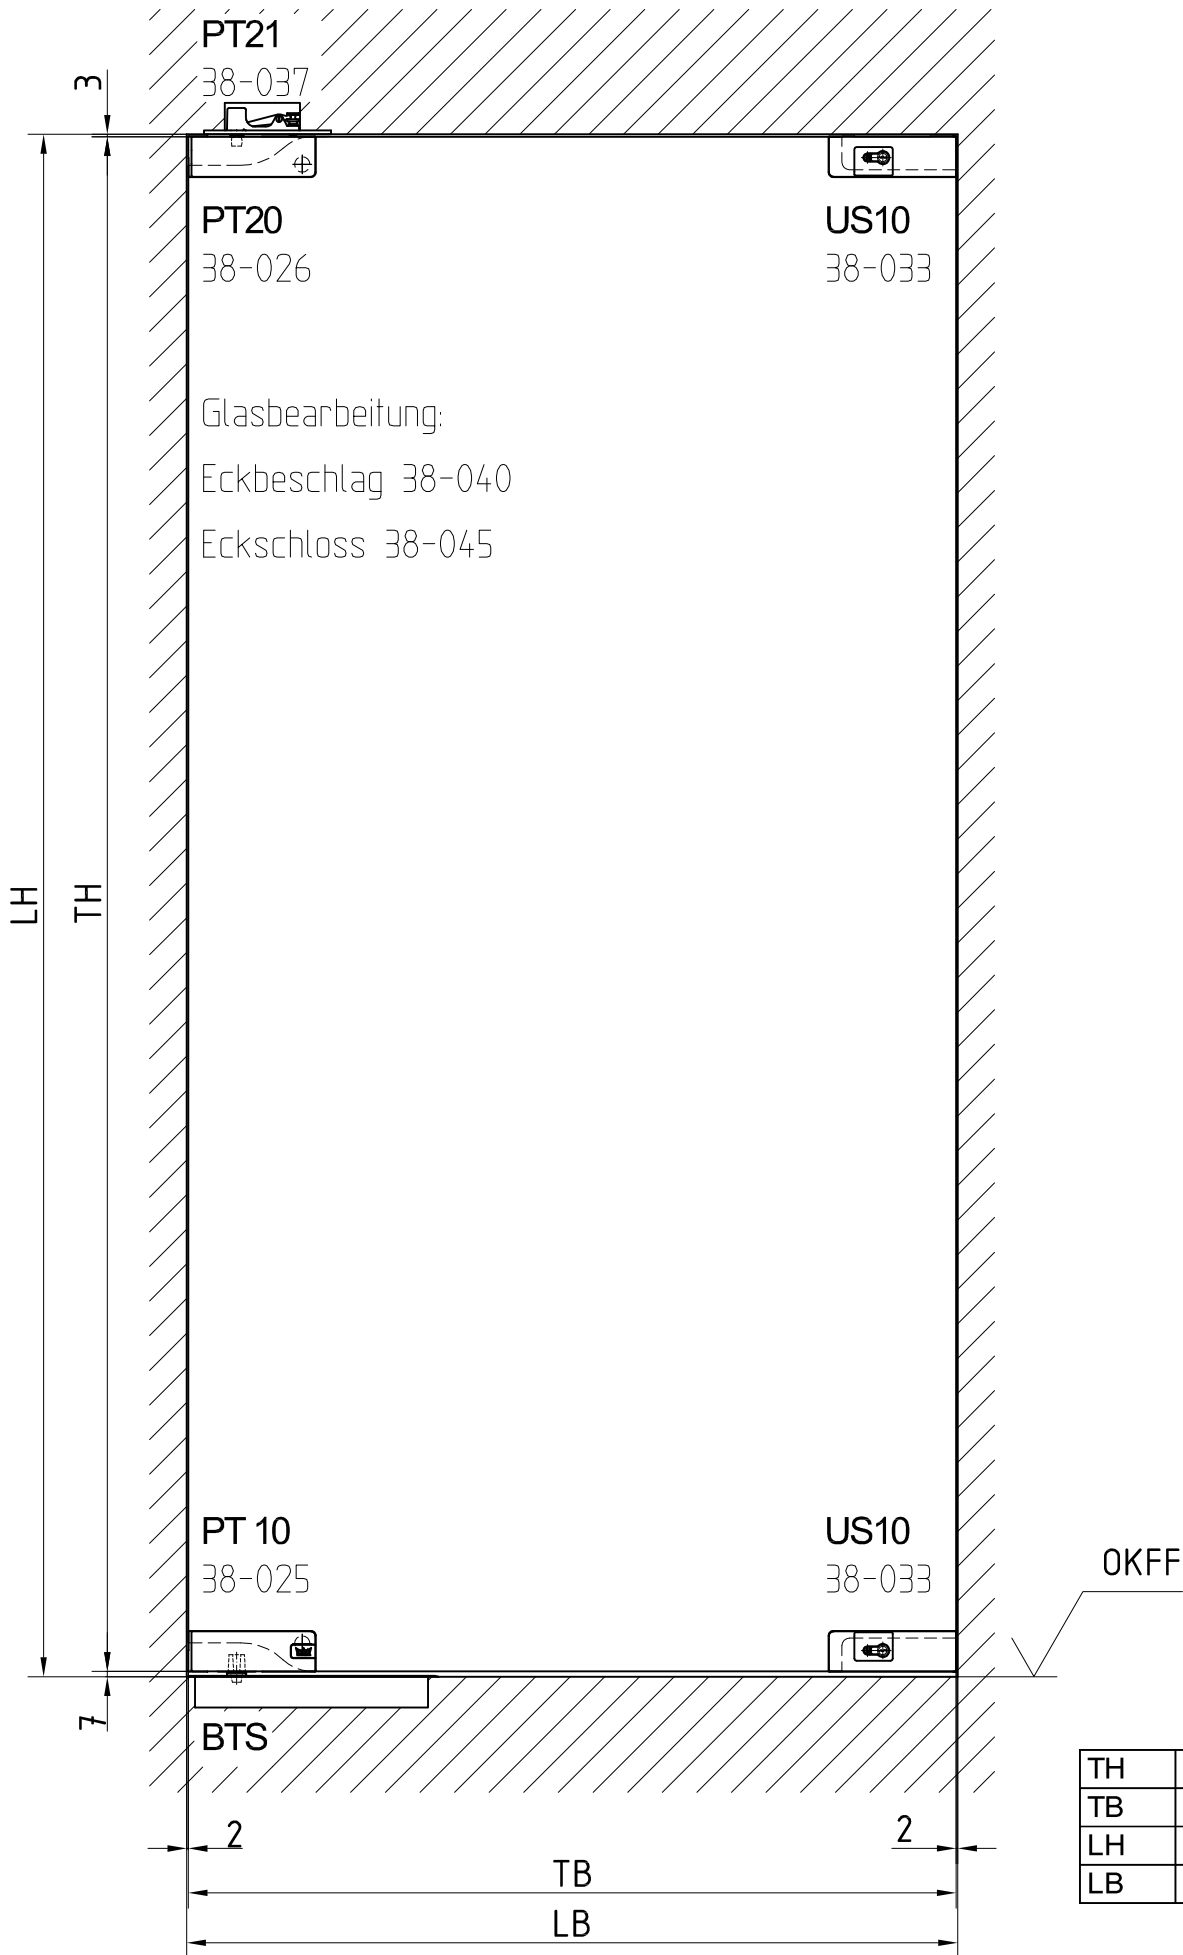

TH	Türhöhe
TB	Türbreite
LH	Lichte Höhe
LB	Lichte Breite

L:\DEBFA\WORKGROUPS\KONSTRUKTION\INTERNA\DETAIL\38\38-001.DWG