


# MUNDUS Standard-Anlagentyp 5

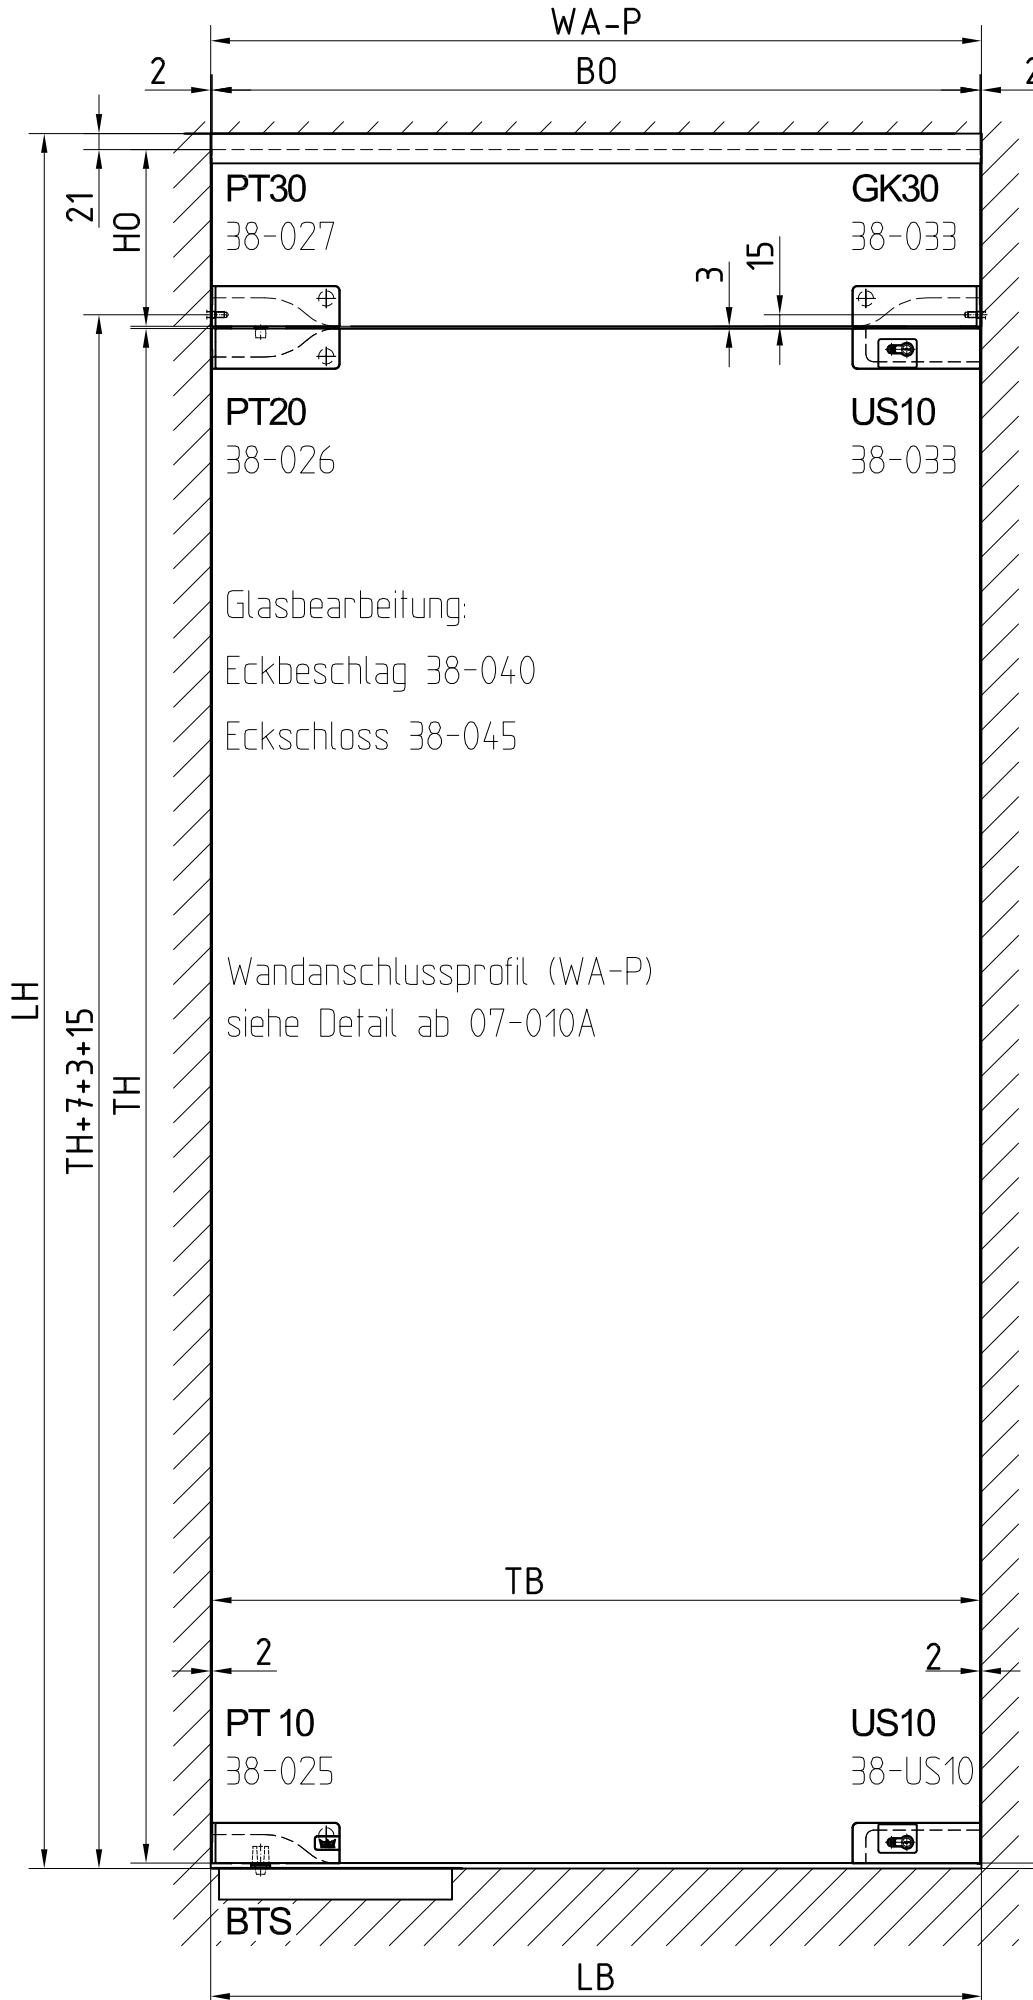

TH	Türhöhe
TB	Türbreite
LH	Lichte Höhe
LB	Lichte Breite
WA-P	Länge WA-P
H0	Höhe Oberlicht
B0	Breite Oberlicht

L:\DEBEN\WORKGROUPS\KONSTRUKTION\INTERNA\DETAIL\38\38-005.DWG

1:10

02.2016 / 011007

38-005