

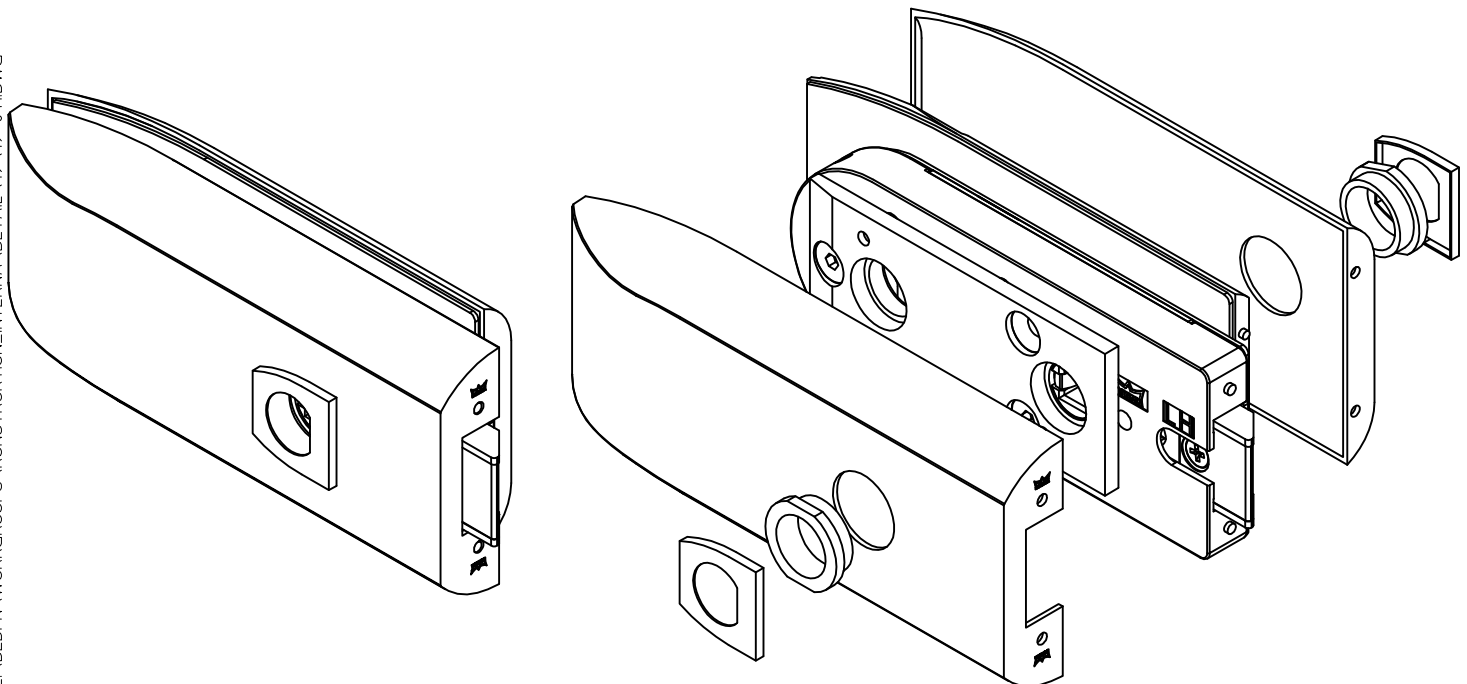
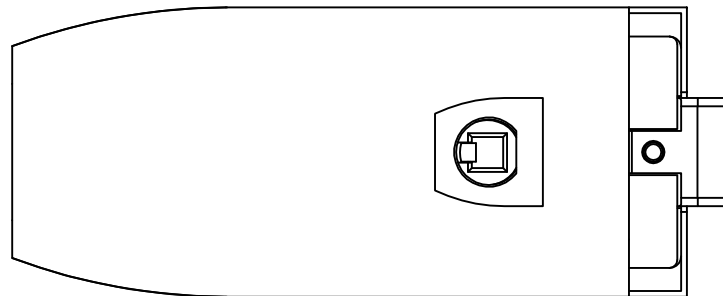
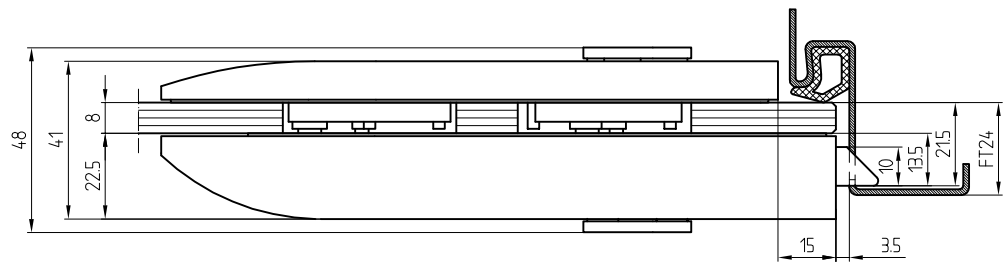


Studio-GALA Schloß mit Drückerführung vorne

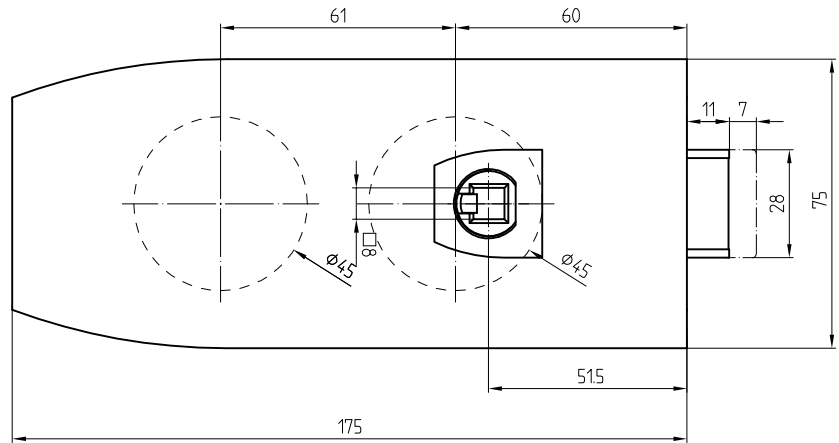

19.011

Art. Nr.19.011

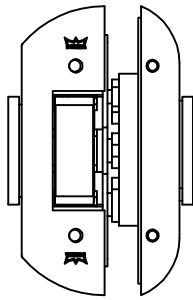

L:\DEBFI\WORKGROUPS\KONSTRUKTION\INTERNA\DETAIL\19\19-011.DWG